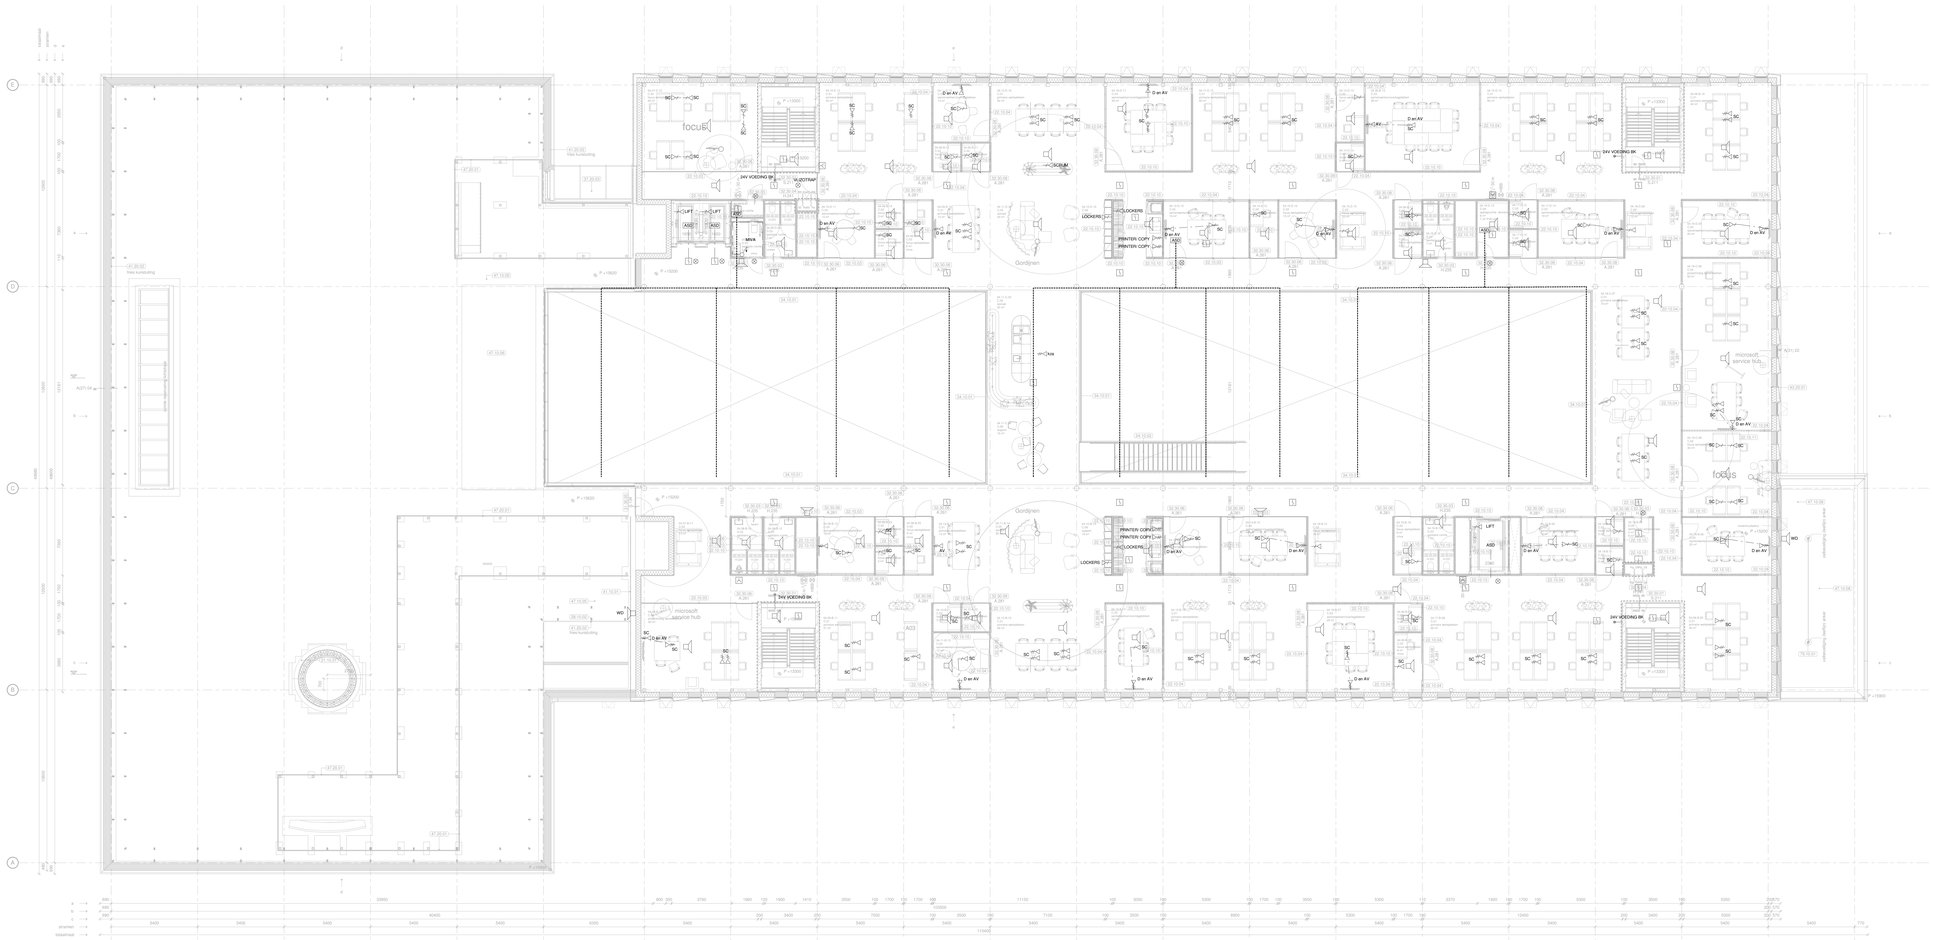


OPMERKINGEN:

- IN DE "HYBRIDE SAMENWERKRUIMTEN" EN DE "PROJECTRUIMTEN" TE VOORZIEN IN (LOZE) LEIDINGEN VANAF SCHERM NAAR VERGADERTAFEL VIA DE SOLIFLEXKLOEF OF EXTRA BUIS IN DE AFWERKLAAG, TEVENS REKENING TE HOUDEN MET LEIDGE VOORZIENINGEN T.B.V. PLAFONDMICROFOON, SPEAKERS EN TEAM ROOM DVECES. HET GAAT HIERBIJ OM DE RUIMTEN MET AANDUIDING C.02, C03 EN C.04.
LEIDGE VOORZIENINGEN AV

- DE 4E VERDIEPING HEEFT EEN BVO VAN CA 2.448 m2
UITGANGSPUNT IS EEN DUBBEL WIFI ASP. PER 70 m2
VOOR DE 4E VERDIEPING TE VOORZIEN IN 25 DUBBELE WIFI ASP. BOVEN HET VERLAAGDE PLAFOND OP DE KABELGOOT VERSPREID OVER DE GEHELE LAAG
- LUIDSPREKERS IN HET LAMELLENPLAFOND IN HET ZWART UIT TE VOEREN

CONCEPT

INSTALLATIES
BOUWFYSICA
ENERGIE

Wassenaarseweg 30
2596 CI Den Haag
T 070 346 83 00

www.halmos.nl
halmos@halmos.nl
F 070 345 68 10

HALMOS
ADVISEURS

PROJECT:

GEMEENTEHUIS HAARLEMMERMEER TE HOOFDDORP

OMSCHRIJVING:	ZWAKSTROOMINSTALLATIES 4e VERDIEPING	FORMAAT: A0+	DATUM: 02-02-2024
		SCHAAL: 1 : 100	PAGE:
		GETEKEND: LPL	T.O.
ARCHITECT:	Architectenbureau cepezed b.v.	BOUWDEEL:	PROJECTNUMMER: 3127050
		BOUWLAAG: 4	
WIJZIGINGEN: A	B: C:	DISCIPLINE: E	TEKENNUMMER: PE-00-04

BESTANDSNAAM: P:\01 Gemeentehuis Haarlemmermeer_HLM_R2023.vwf