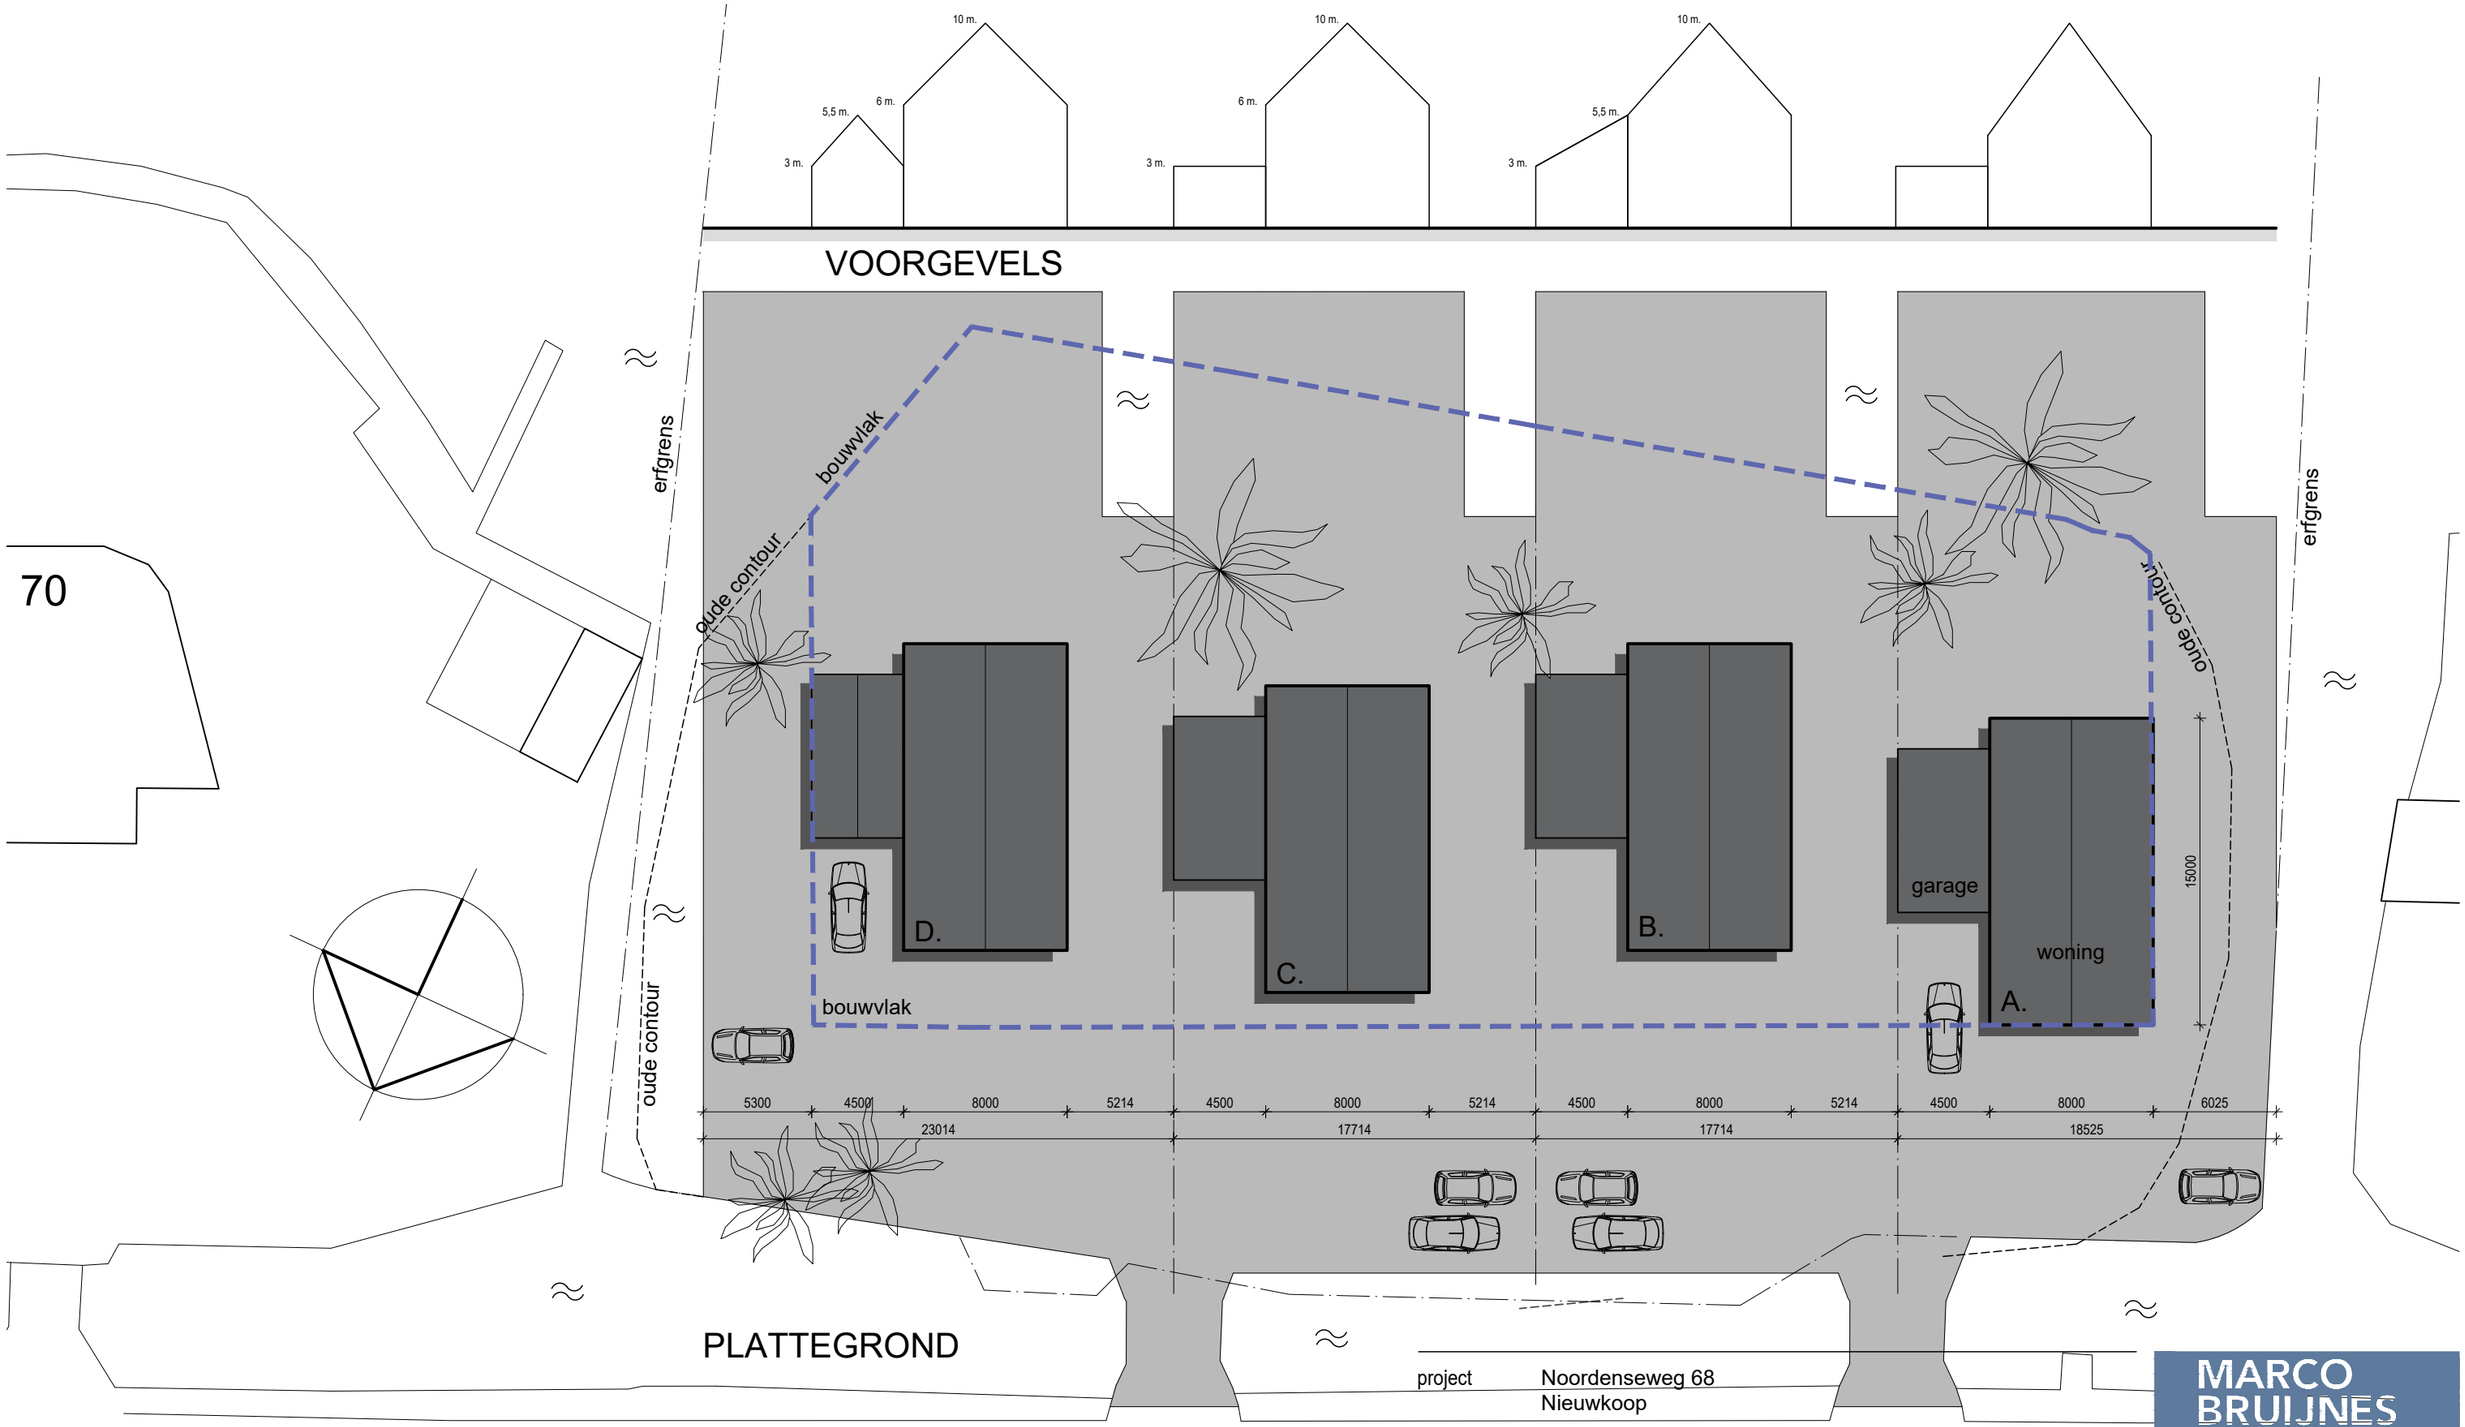


project	Noordenseweg 68 Nieuwkoop
opdracht	Drieman Makelaars
fase	**voorontwerp**
onderdeel	stedebouwkundig plan
status	definitief
schaal	1:300
formaat	A3
getekend	MB

wijziging	datum
D	28-03-2023
C	09-01-2023
B	22-02-2019
A	03-01-2019
	21-12-2018

MARCO BRUIJNES ARCHITECTEN BV.
Zuideinde 93 2421AC Nieuwkoop
0172 575630 | www.marcobruijnes.nl

projectnr. 18535
tekening 02.1