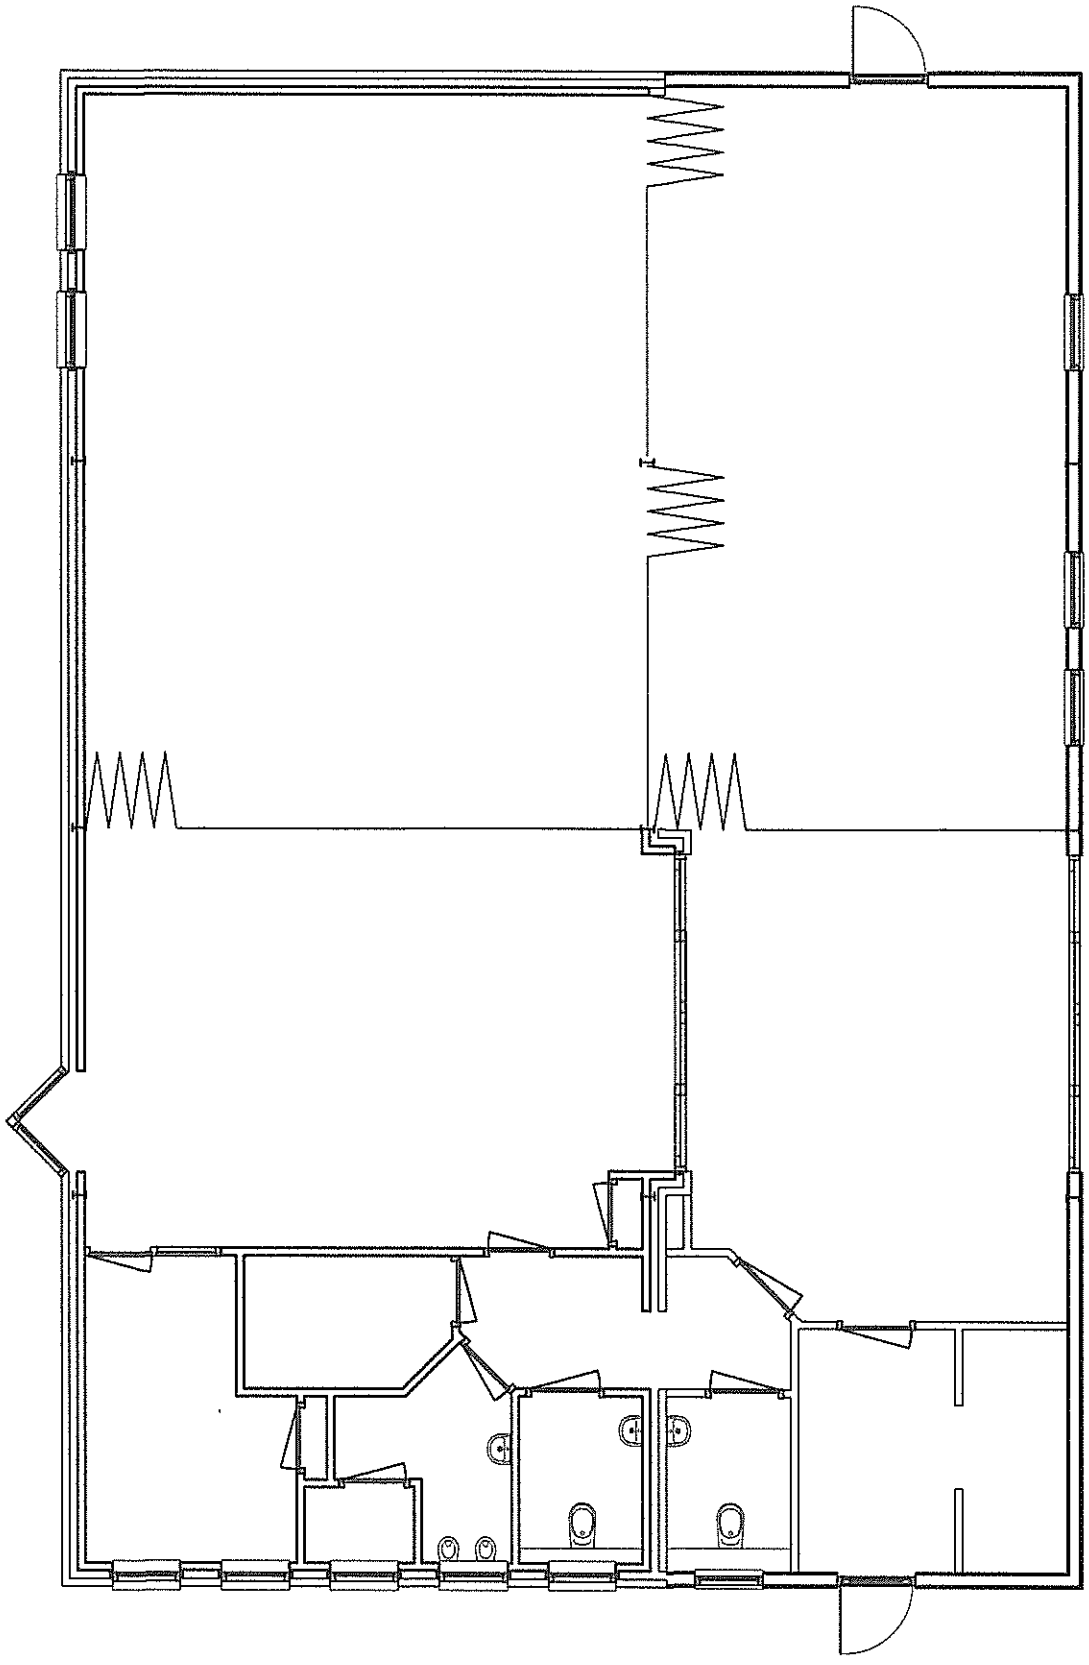

Gerrits MACHINAAL TIMMERWERK

Betreft globale begroting uitbreiding clubgebouw De Lemse'Kuul

In de opzet is uitgegaan van eigen werkzaamheid waar mogelijk

Stelpost tekening-constructieberekening en vergunningen		€ 7.500,00
Stelpost grondwerk		€ 4.250,00
Stelpost loodgieterswerk		€ 7.000,00
Folie-wapening en beton voor funderingsstrook		€ 1.175,00
Betonblokken aan peil + specie		€ 1.188,00
Post anker en staalwerk kolommen en balken		€ 3.850,00
Folie-isolatie-wapening-beton vloer		€ 4.580,00
Post buiten en binnen kozijnen incl. glas		€ 8.615,00
Buitenwanden opgebouwd geisoleerd frame waartegen		
Zwart potdekselwerk en een binnen beplating		€ 10.950,00
Houten balklaag + dakbeschot		€ 2.760,00
Dakisolatie + mastiek		€ 10.925,00
Stelpost electra materiaal		€ 3.250,00
Smeervloer		€ 1.980,00
Stelpost ventilatie		€ 7.500,00
Systeemplafond		€ 5.280,00
Post tegelwerk portaal-toilet + wand toilet		€ 3.350,00
Staalwerk t.b.v. doorbraak en opvangen muurplaat		€ 2.250,00
3 stuks vouwwanden		€ 22.000,00
Materiaal t.b.v. schilderwerk		€ 1.250,00
Materiaal t.b.v. aftimmering		€ 800,00
Post bestrating		€ 1.500,00
Post onvoorzien		€ 1.500,00

	Exclusief btw	113.453,00
	Btw	23.825,13

	Inclusief btw	€ 137.278,13