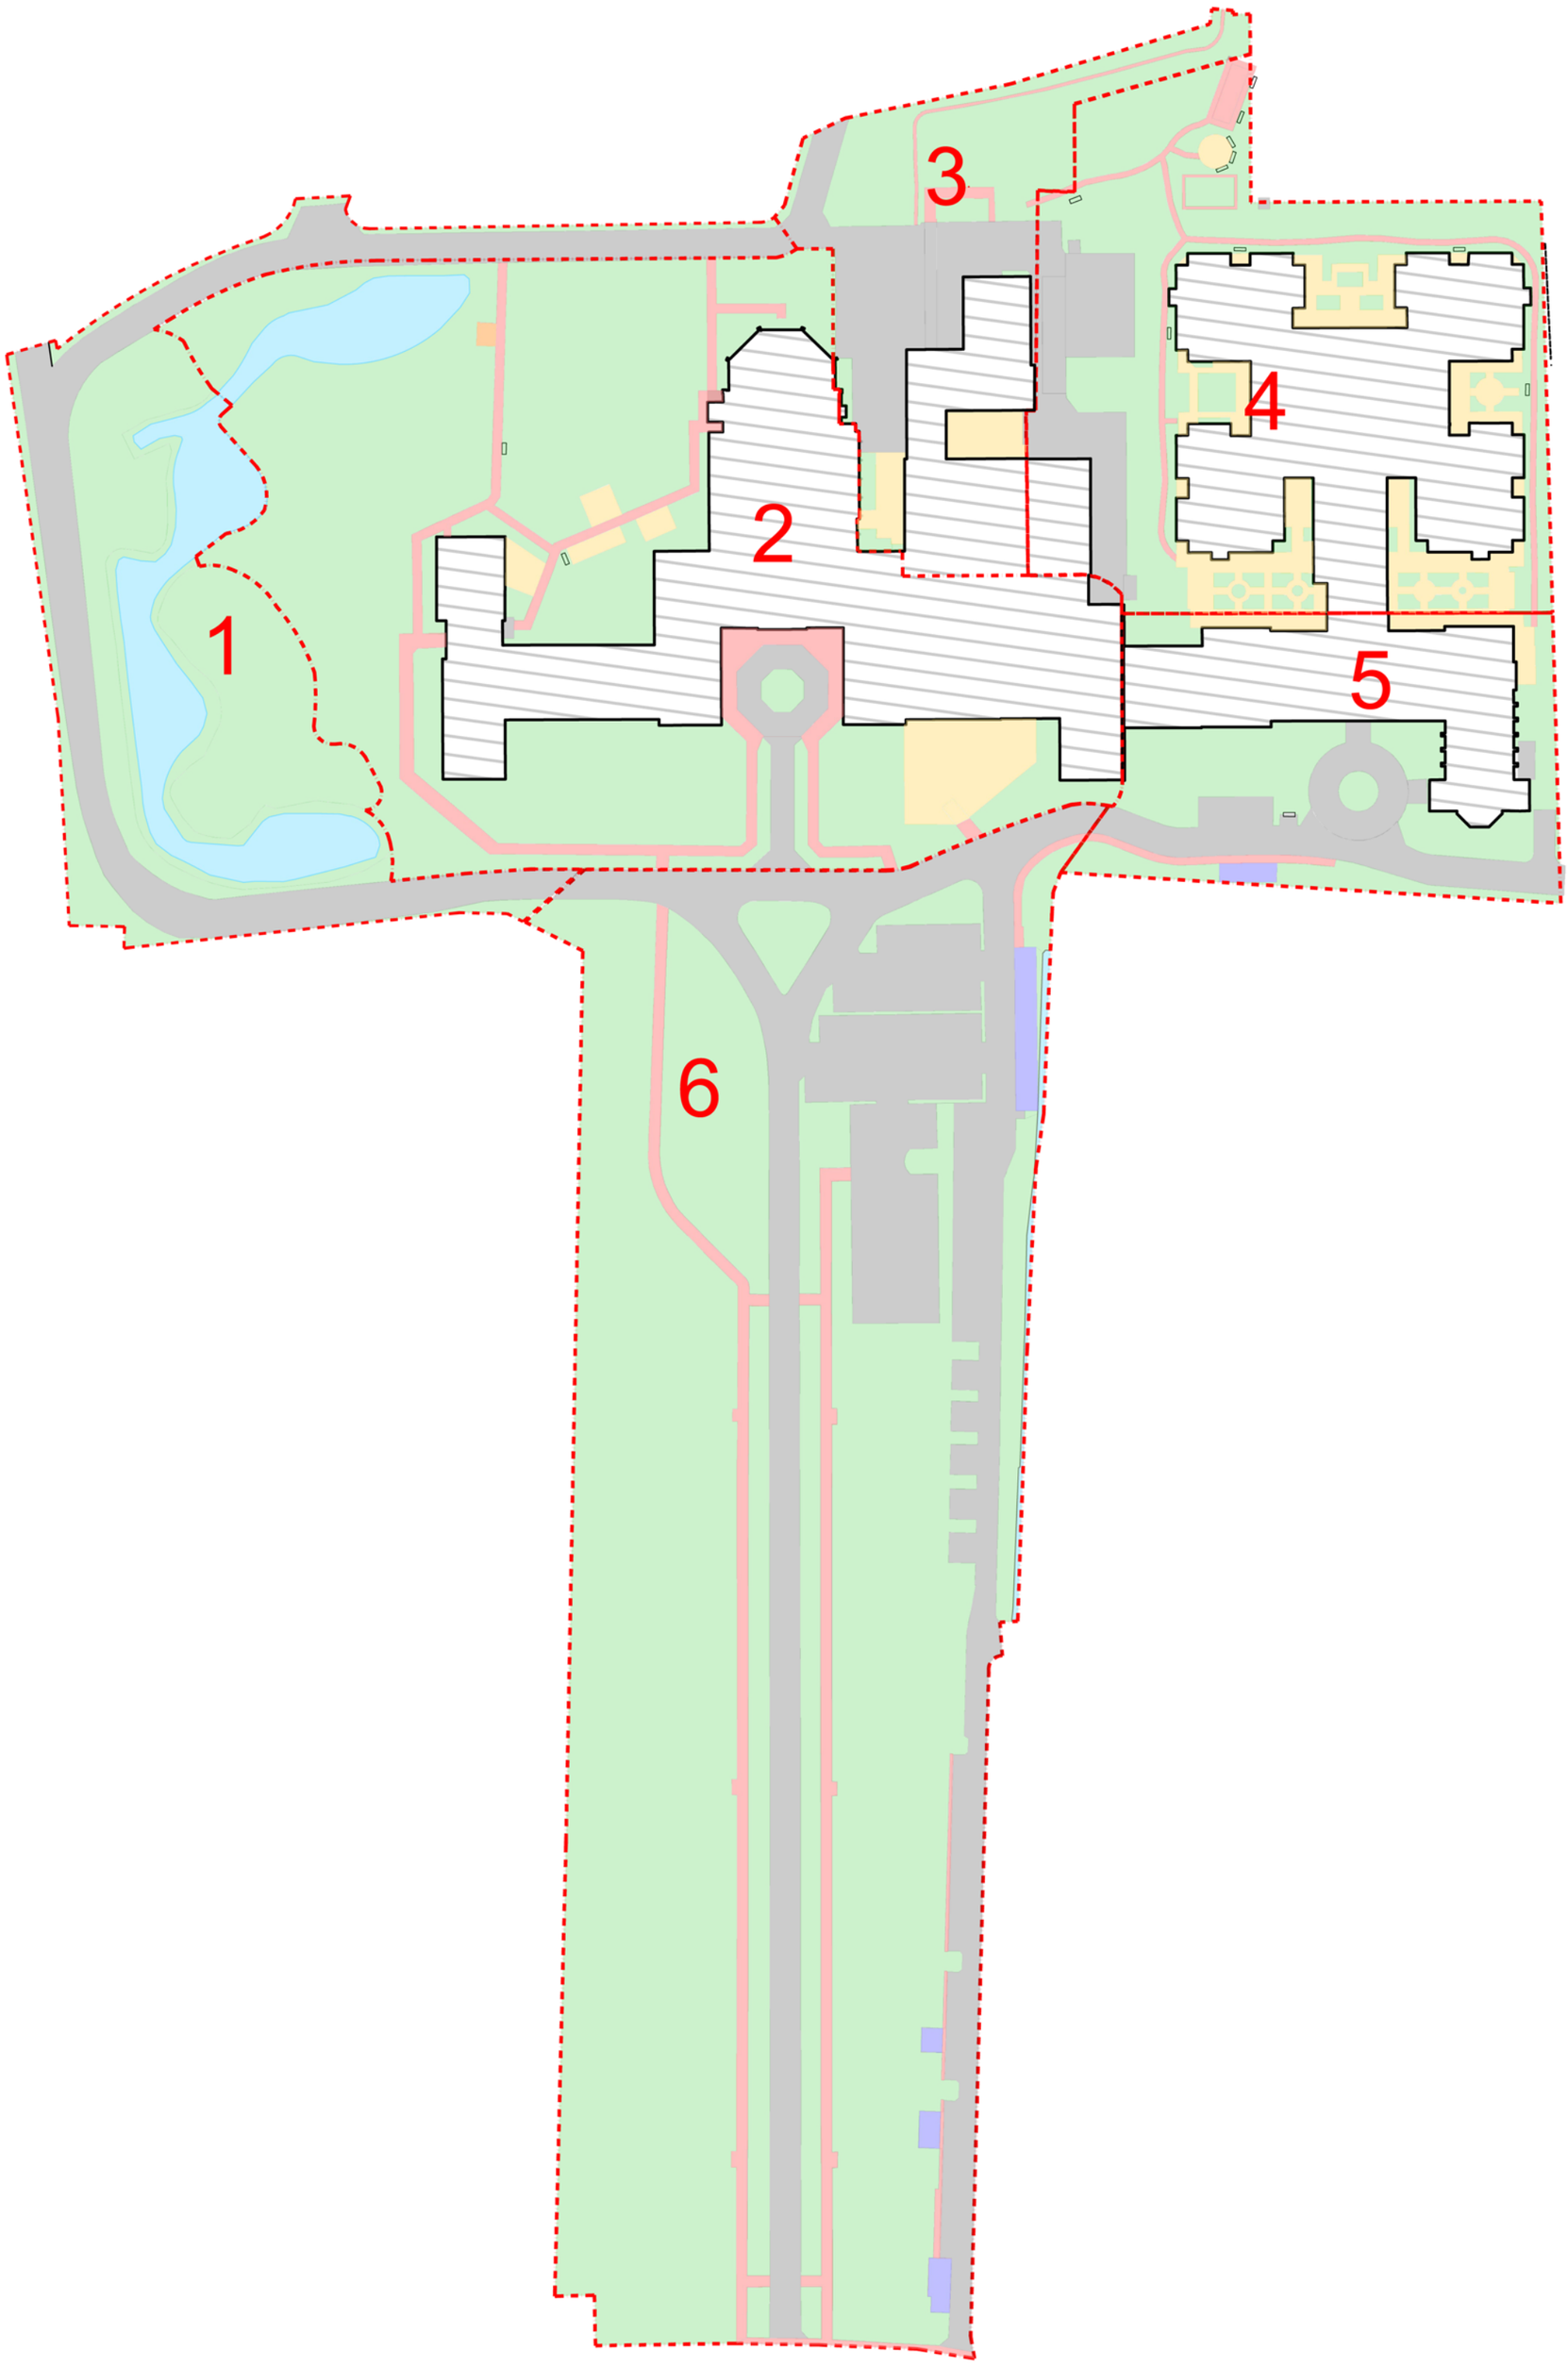


	Bestaand	Totaal	Bebouwing	Wandelpad	Rijweg/pvak	Terras	Fietsenstalling	Water	Beplanting
1	Oude dam	5502	0	0	1794	0	0	979	2729
2	Mariengaerde	12560	3610	811	335	491	0	405	6907
3	Paden overig	3198	880	86	910	198	0	0	1124
4	Marienhof	6881	2755	316	667	873	0	0	2270
5	Marienhaven	3665	1327	62	780	160	33	0	1305
6	Voorterrein	19524	0	1053	5001	0	180	94	13197
		51330	8572	2327	9486	1723	212	1478	27532
		100%	16,7%	4,5%	18,5%	3,4%	0,4%	2,9%	53,6%

Copijn
TUIN- EN LANDSCHAPSARCHITECTEN
BOOMSPECIALISTEN
GROENAANLEG EN BEHEER

Groot seminarie, Warmond
Bestaande situatie – renvooitekening

Schaal	: 1:1000	Projectnr.	: 17.T0524
Datum	: 10-03-2021	Ontwerpfase	:
Tek.nummer	:	Projectleider	: JS
Formaat	: A2	Tekenaar	: LR

Auteursrechten voorbehouden

Gageldijk 4F | 3566 ME Utrecht | Tel. 030-2644333 | info@copijn.nl

L:\tl\Projecten\2017\17.T0524 Mariengaerde Marienhave_Warmond\Produkt\Acad\DWG werkbestanden_tijdelijk\Renvooi\xref_basten_warmond - renvooi_onderverdeling-verharding.dwg