


Straatbeeld deel van der Molenpad

Bestaande busstalling hotel van der Werff
eigendom: hotel van der Werff
Als de nieuwe garage gebouwd is wordt deze
garage gesloopt.
Ook de bouwmogelijkheid uit het bestemmingsplan
wordt ingeleverd.
In overleg met de gemeente wordt de nieuwe bestemming
bepaald.

Bestaande garage
eigendom gemeente Schiermonnikoog
eventuele aanpassingen door gemeente

Voormalige KNRM garage:
eigendom: hotel van der Werff
Dit pand wordt tzt opgeknapt.
De verdieping wordt geschikt gemaakt voor logies of personeelsverblijf.
De begane grond blijft berging/opslag als bestaand.
De kleurstelling wordt aangepast naar de kleuren van de naastgelegen garage:
-gevelbekleding: antraciet
-betonbalk, antraciet
-gemetselde gevels, stucwerk wit
-gemetseld trasraam, stucwerk grijs
-kozijnen, hout wit
-overheadeuren, staal grijs

Nieuwe busgarage:
Eigendom: hotel van der Werff
Begane grond: garage, berging en entree naar personeelsverblijven op verdieping
Verdieping: personeelsverblijven
Kleuren als gebouwen in de overtuin:
-gevelbekleding, antraciet
-trasraam beton, grijs
-dakbedekking, keramische dakpan antraciet
-randwerk rond de topgevels, zink
-zijwangen en dakrand dakkapel, zink
-mastgoot, zink
-kozijnen, hout wit
-overheaddeur, staal antraciet als gevelbekleding

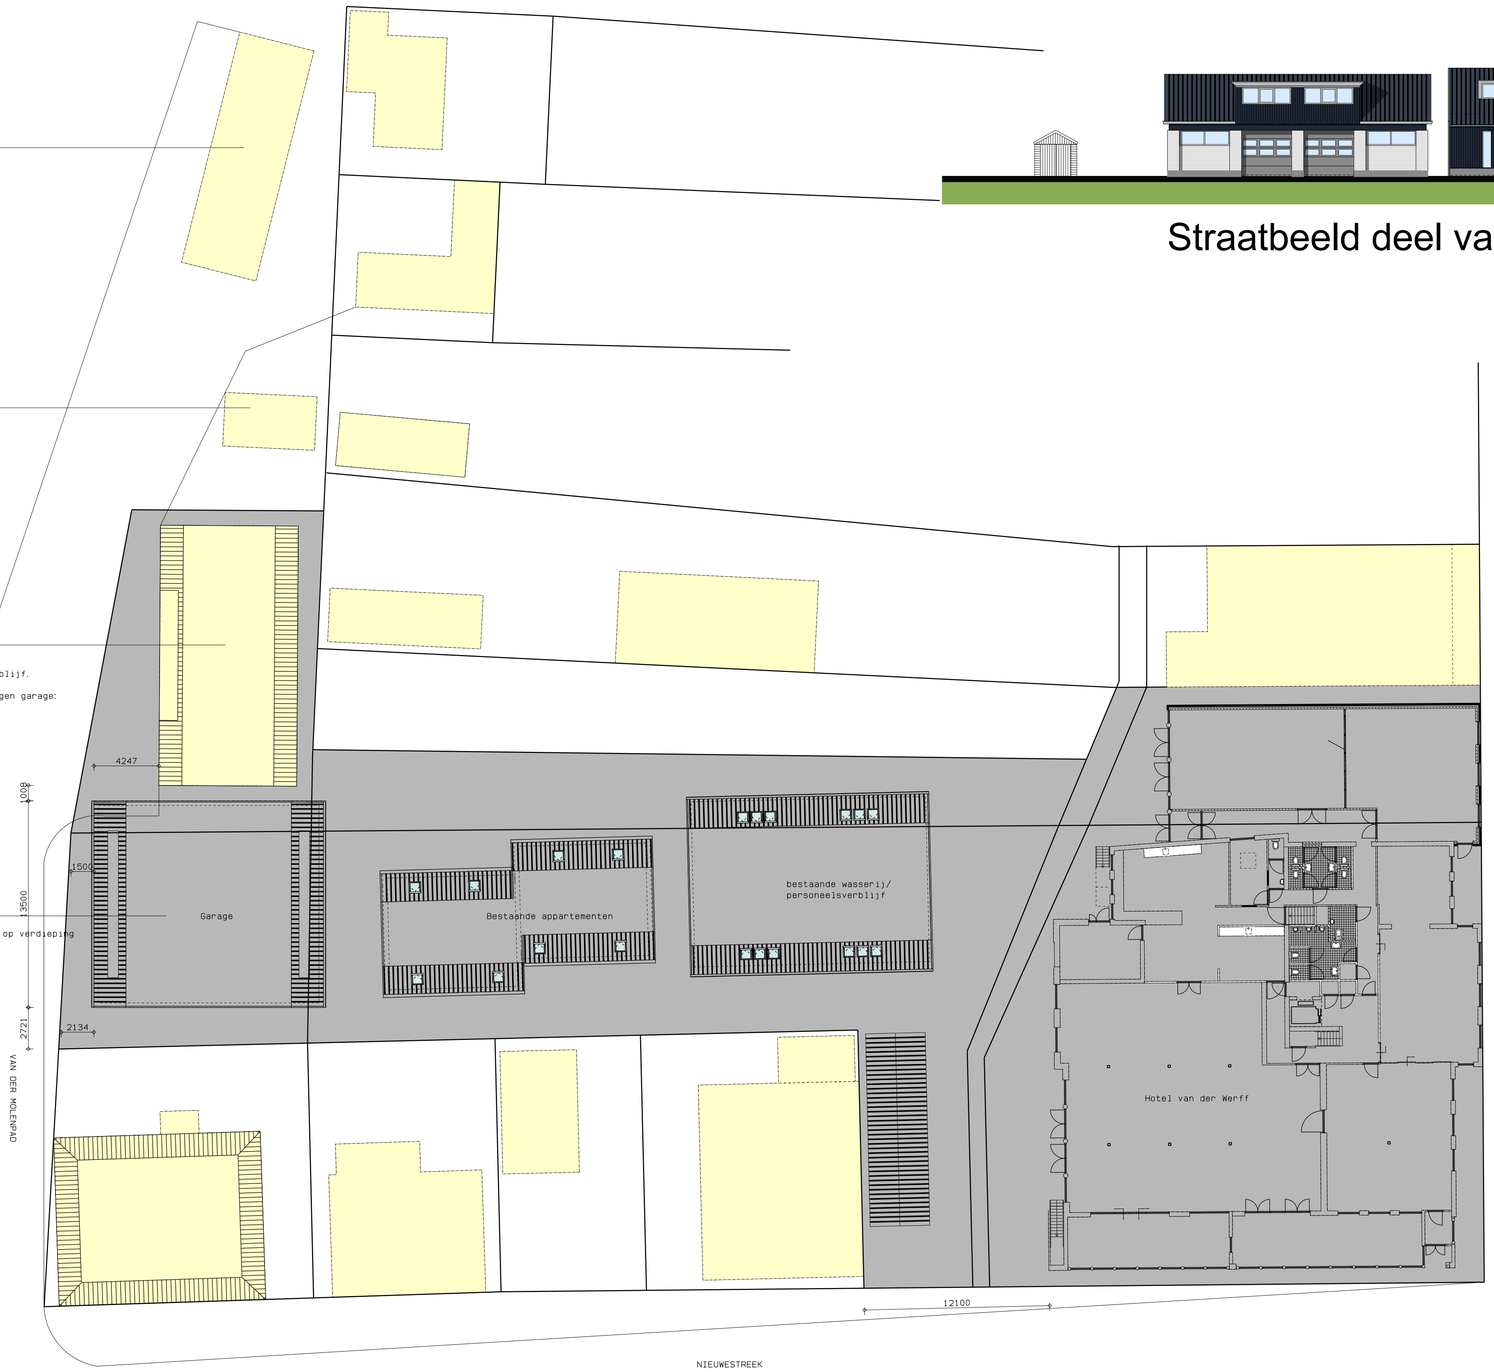

eigen grond

SI-01

Opdrachtgever:	Hotel van der Werff Reeweg 2 Schiermonnikoog
Betreft:	Aangepast ontwerp garage Schetsontwerp
Onderdeel:	Situatie

Get. : B.O.M.	Schaal : 1:200	Gew. : -
Tek.nr. : 14-405	Datum : 17-04-2015	Gew. : -
Werknr.: 0000	Gew. : 03-06-2015	Gew. : -

BOUWBEDRIJF
R. DIJKSTRA
SCHIERMONNIKOOG

adres : postbus 40 9166 ZP
telefoon: 0519-531762
fax : 0519-531015
e-mail : info@bouwenopschier.nl
website : www.bouwenopschier.nl