Titel

Subtitel

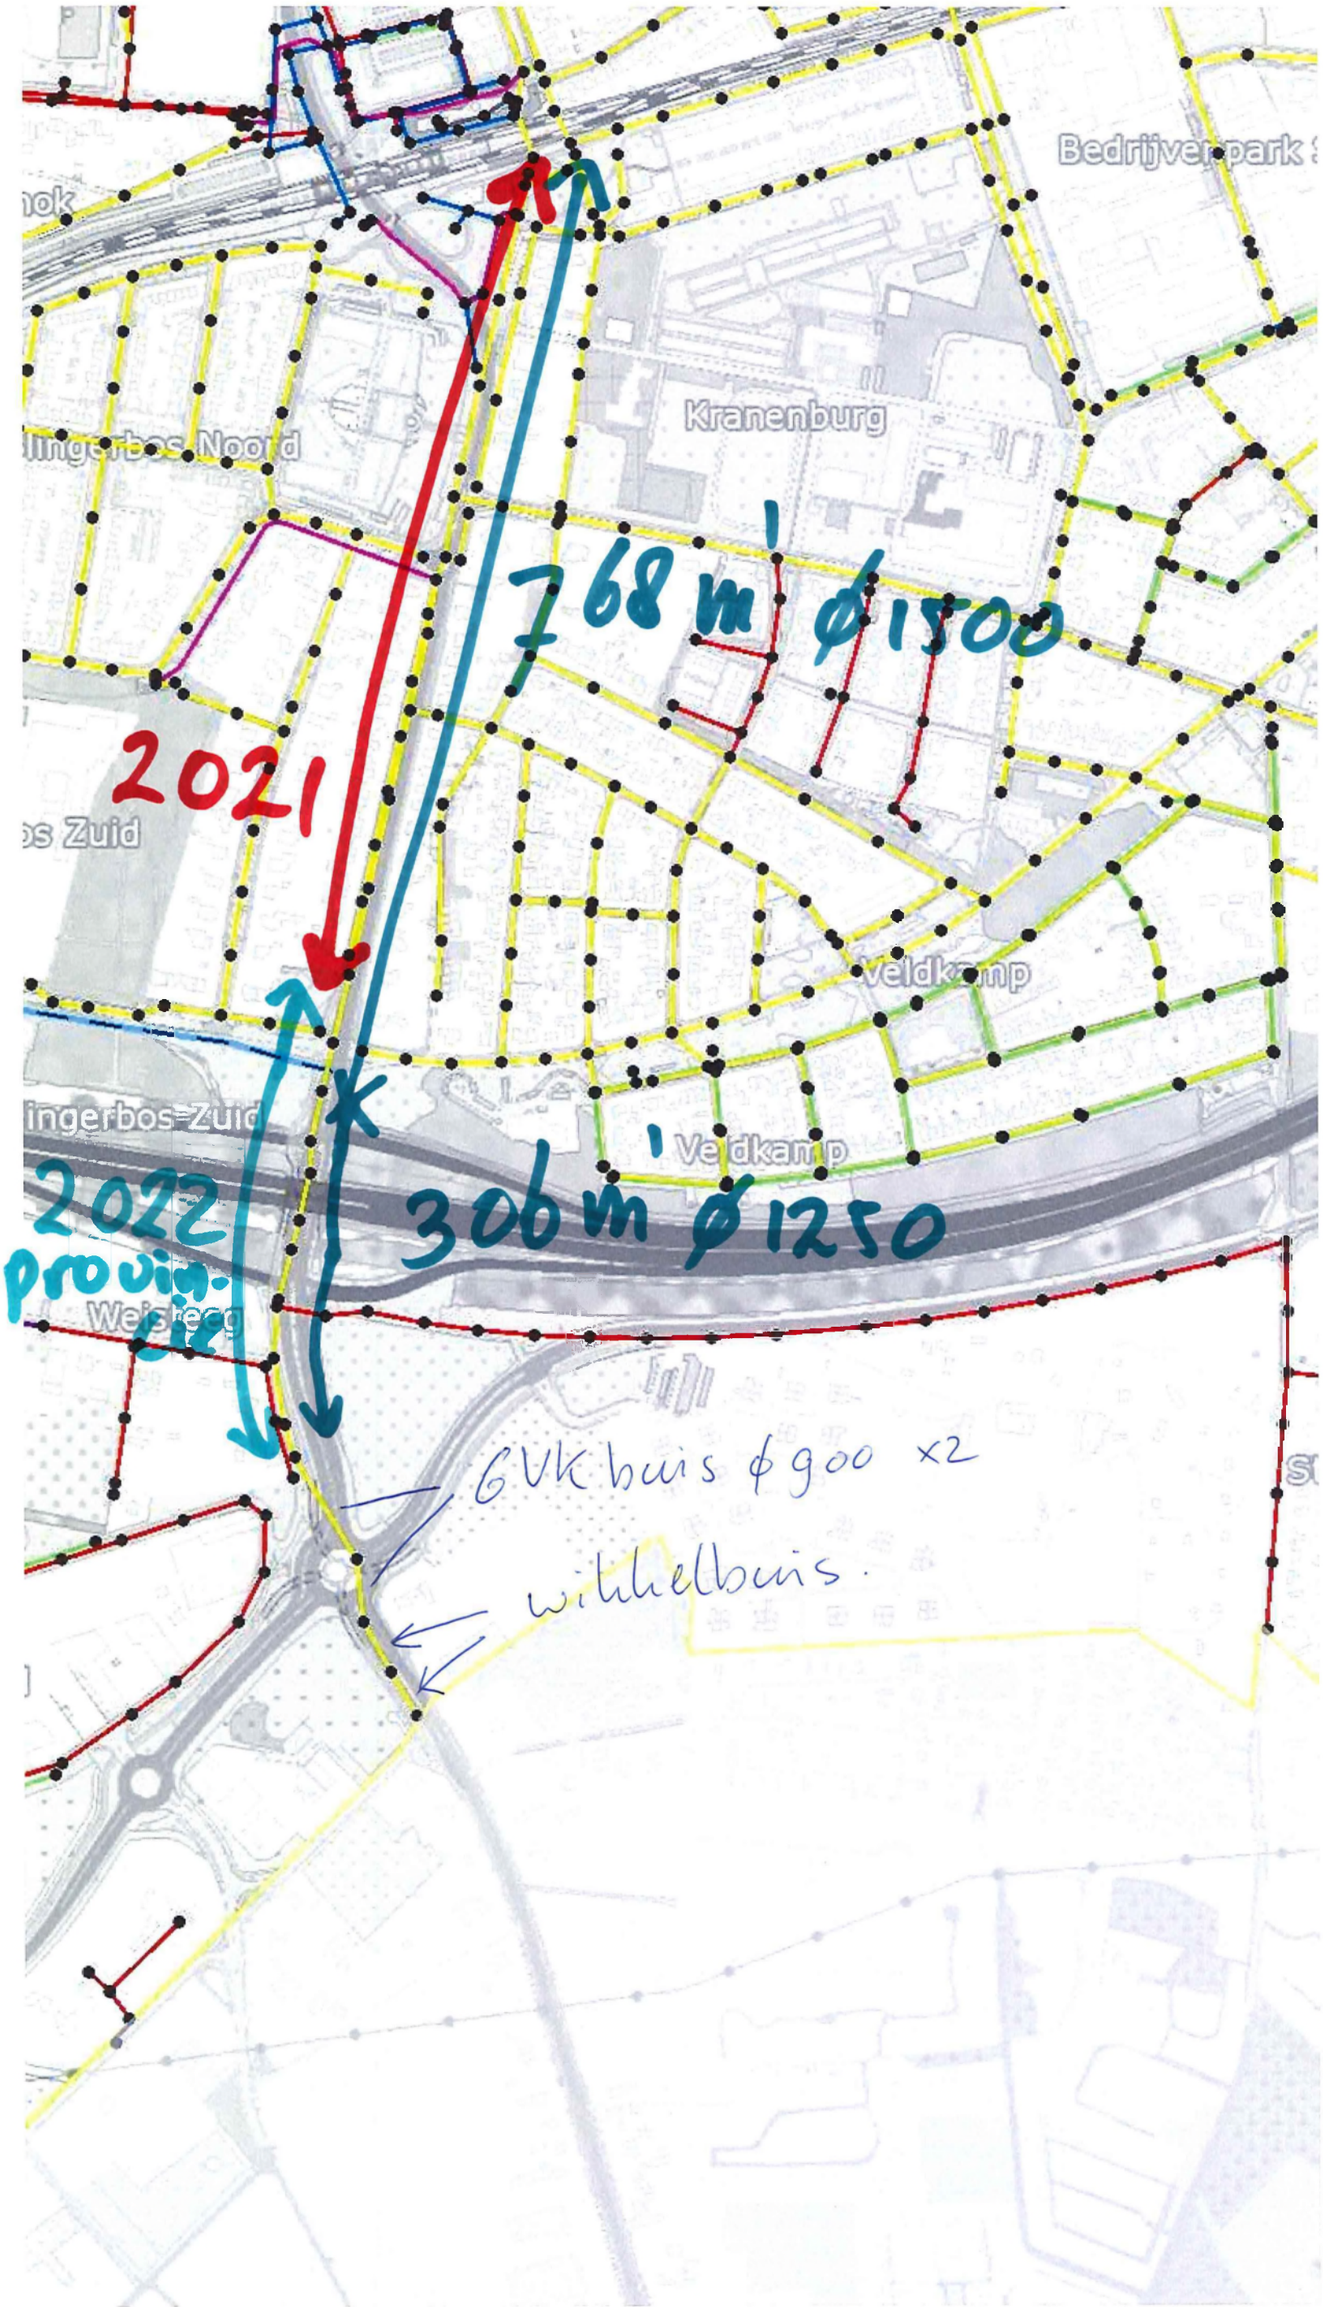

gemeente harderwijk

Legenda

- Putten
- Riolering per stelsel
  - <all other values>
  - Alleen afgestroomd hemelwater, Persleiding
  - Alleen afgestroomd hemelwater, Vrijverval rio
  - Alleen afvalwater, Persleiding
  - Alleen afvalwater, Vrijverval rioolleiding
  - Drainage, Vrijverval rioolleiding
  - Gecombineerde riolering, Bergingsleiding
  - Gecombineerde riolering, Persleiding
  - Gecombineerde riolering, Vrijverval rioolleidin
  - Infiltrage, Vrijverval rioolleiding
- Riool Waterschap
- FunctioneelGebied2000-10000
- provinciegrenzen
- gemeentegrenzen
- BGTGebouwen0-5000
  - Pand maaiveld
  - Overig bouwwerk
- BAG pandenGrijs
  - Pand, Bouwvergunning verleend
  - Pand, Bouw gestart
  - Pand
- BGTWegdeel+1_0-5000
  - rijbaan autosnelweg
  - verkeersdrempel
  - OV-baan
  - fietspad
  - parkeervlak
  - verkeerseiland
  - voetgangersgebied
  - voetpad
  - rijbaan regionale weg
  - rijbaan lokale weg
- BGT Diversen+1
- BGT Diversen
  - Bordes
  - Toegangstrap
  - Hoogspanningsmast
  - Perron
  - Strekdam
  - Stuw
  - Keermuur
  - Vispassage
  - Kunstwerk
  - Duiker
  - Ongeclassificeerd
  - Overkapping boven maaiveld
  - Overkapping op maaiveld
  - Scheiding
  - Kademuur
  - Muur
  - Tunnel
  - Hagen
- BGT Overbruggingsdeel
  - <all other values>
  - sloof
  - steiger
  - pijler
  - landhoofd
  - dek
- BGTWegen0-5000
  - rijbaan autosnelweg: calamiteitendoorsteek
  - rijbaan autosnelweg
  - overweg
  - spoorbaan

Auteur:	Auteur
Datum:	26-05-2020
Schaal:	1:5.000

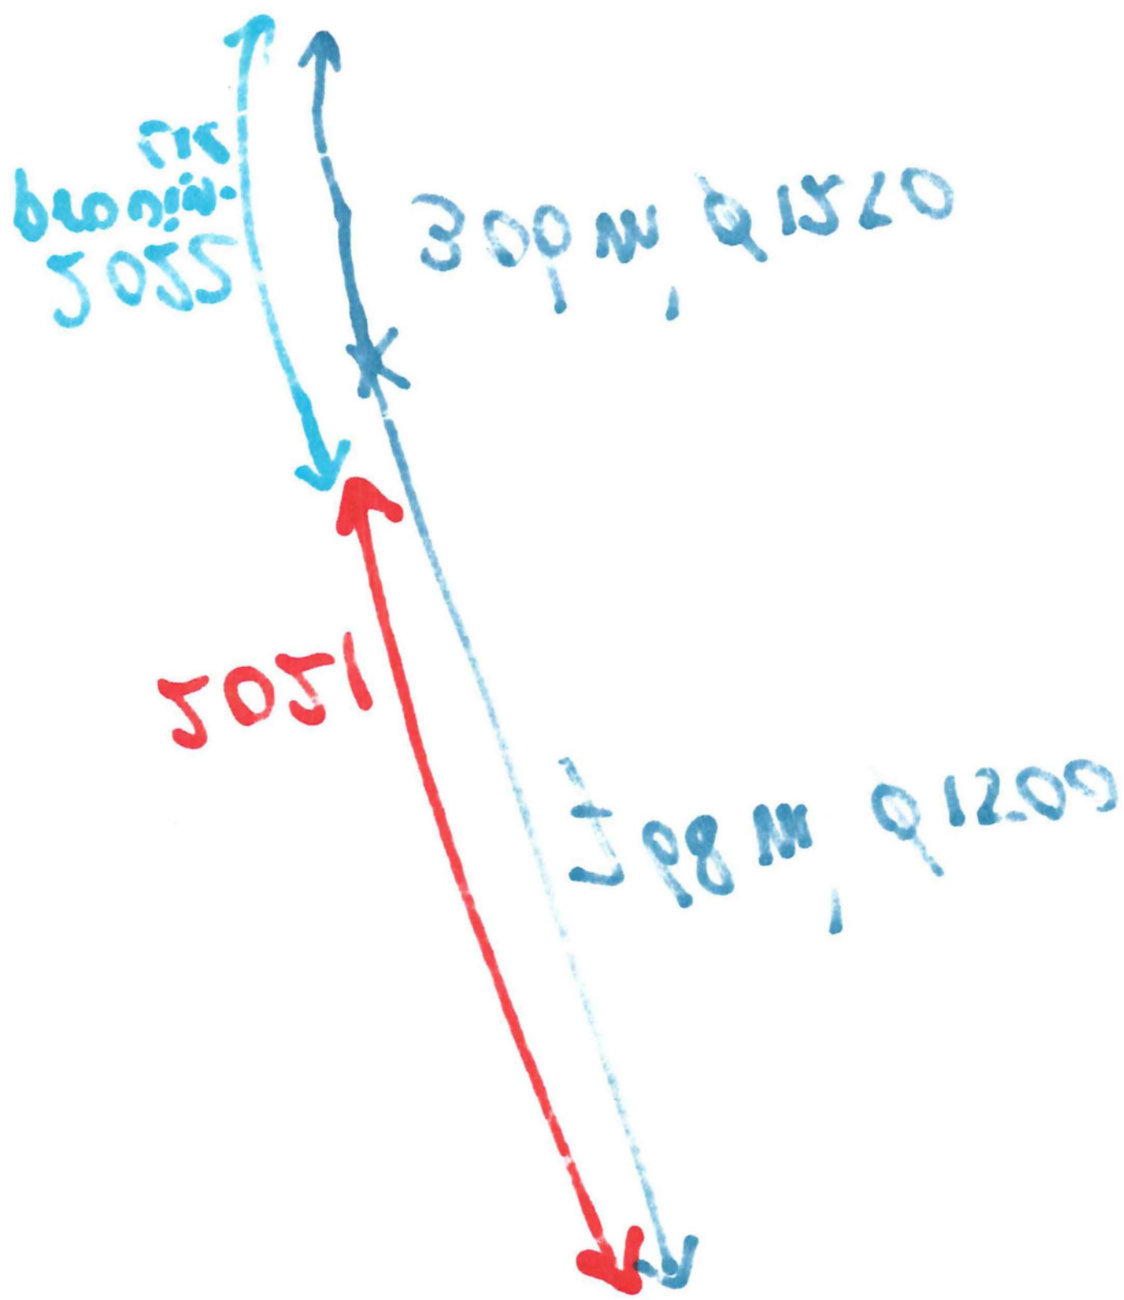

300 m, Q1520
5051
98 m, Q1200