

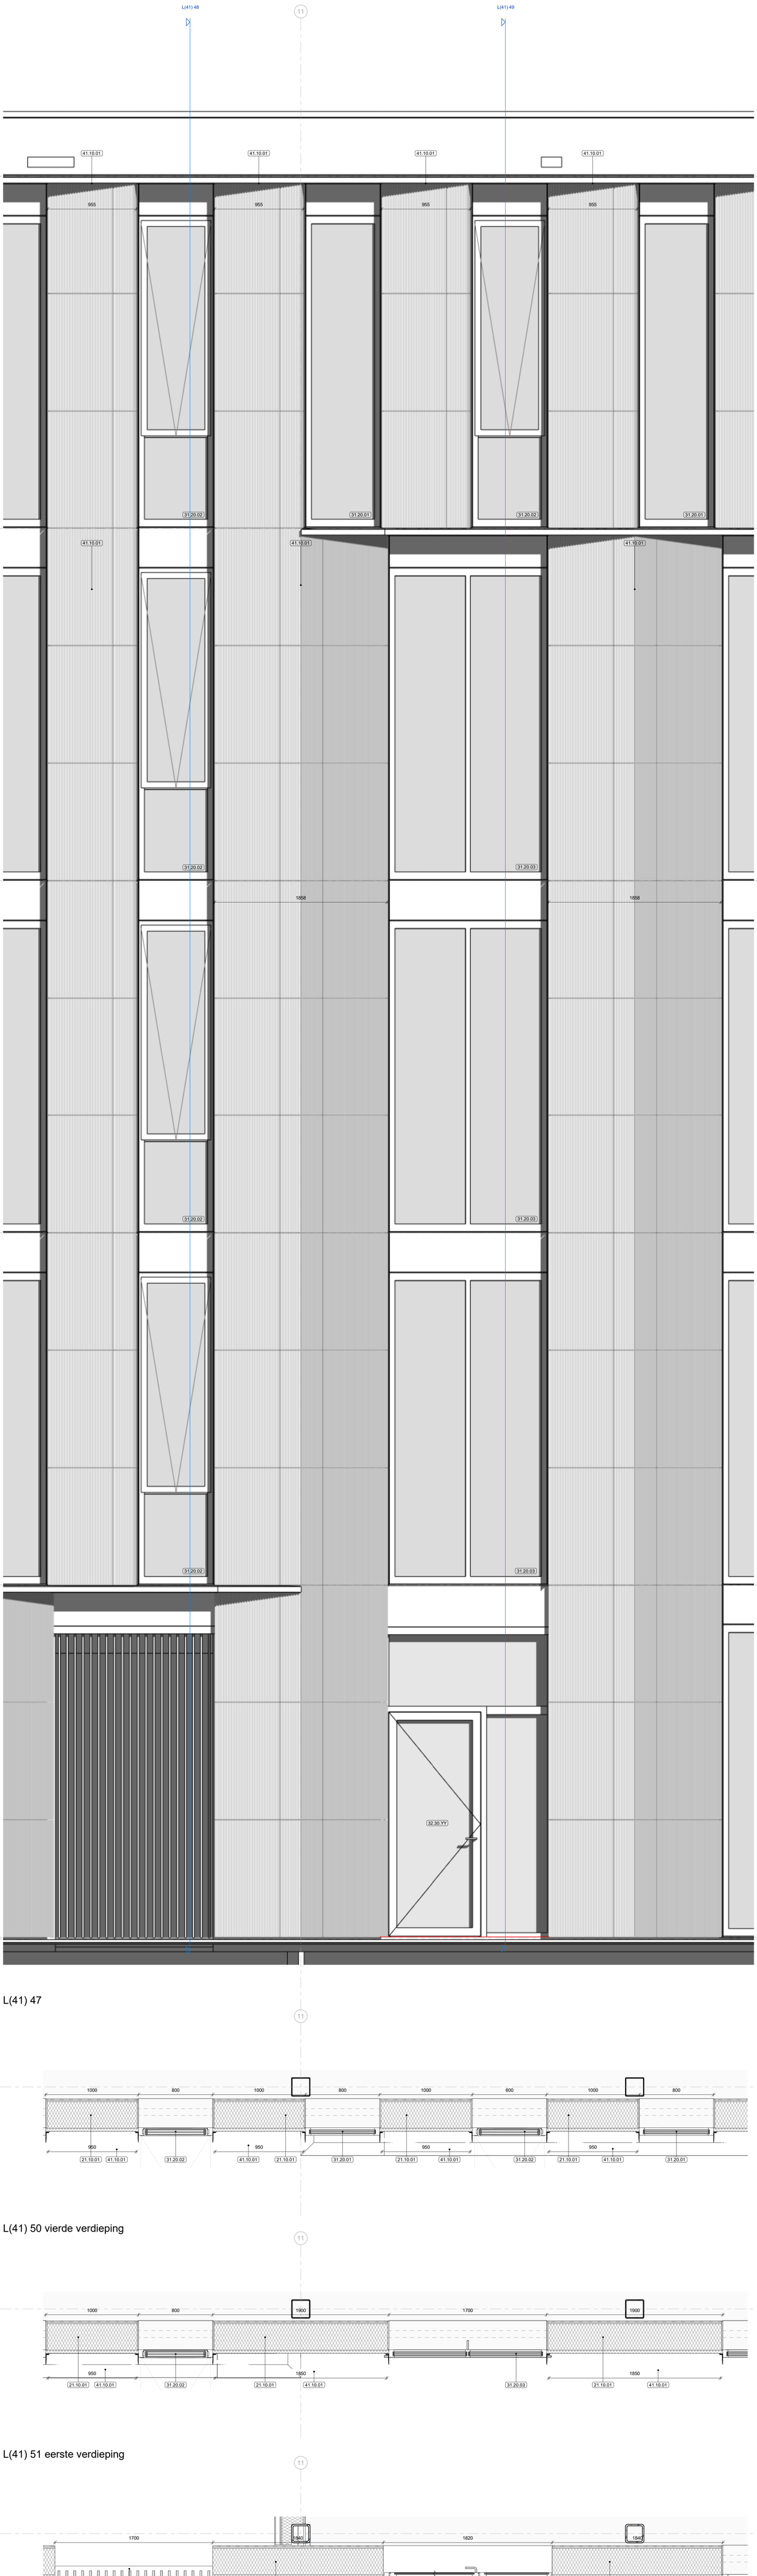


L(41) 47

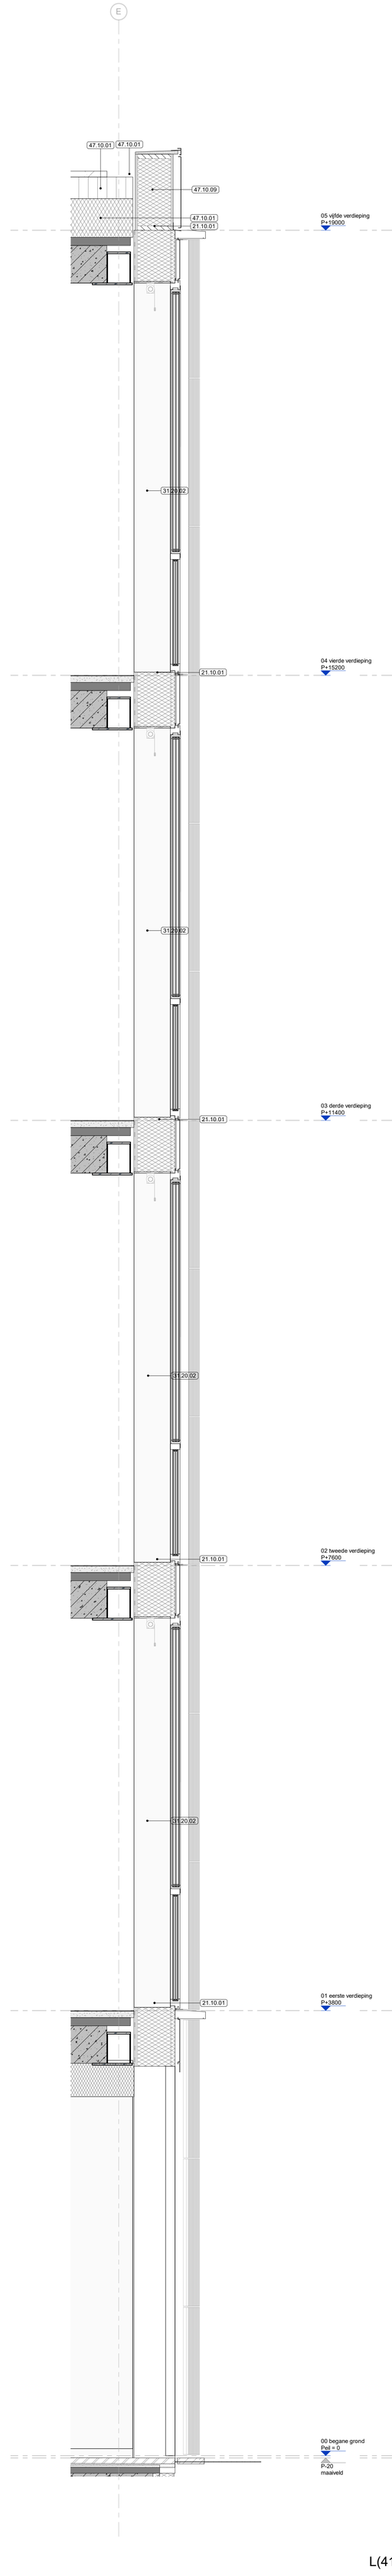

L(41) 48

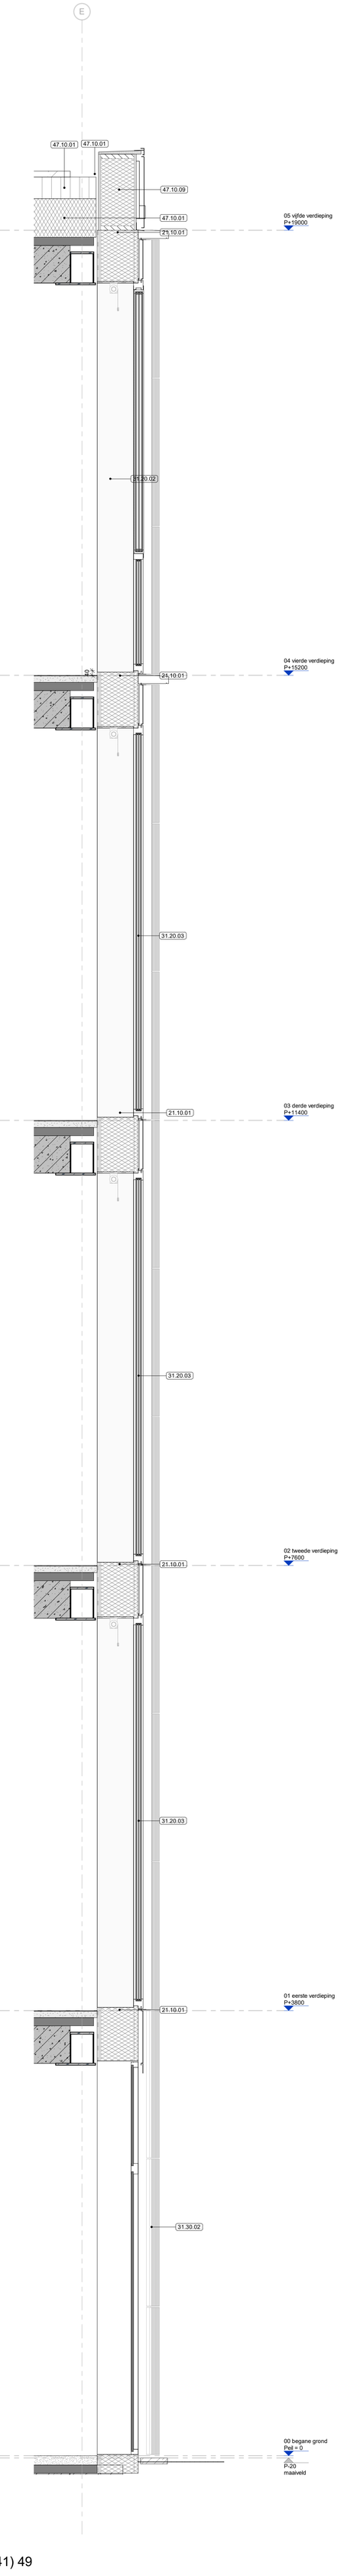

L(41) 49

L(41) 50 vierde verdieping


L(41) 51 eerste verdieping

L(41) 52 begane grond

architectenbureau
cepezed b.v.

ezelsveldlaan 61
2611 rv delft nl
t +31 15 215 0000

post@cepezed.nl
www.cepezed.nl

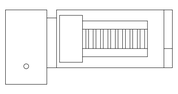

opdrachtgever
gemeente Haarlemmermeer
werk
gemeentehuis Haarlemmermeer
fase
wabo
datum
01/12/23
schaal
1:20
formaat
A0XL1
getekend
cch
gecontroleerd
sbl
gewijzigd
02/02/24

tekening
fragment as 11 en as E

1226
L(41)
47-52

cepezed