


200 Doorsnede A-A

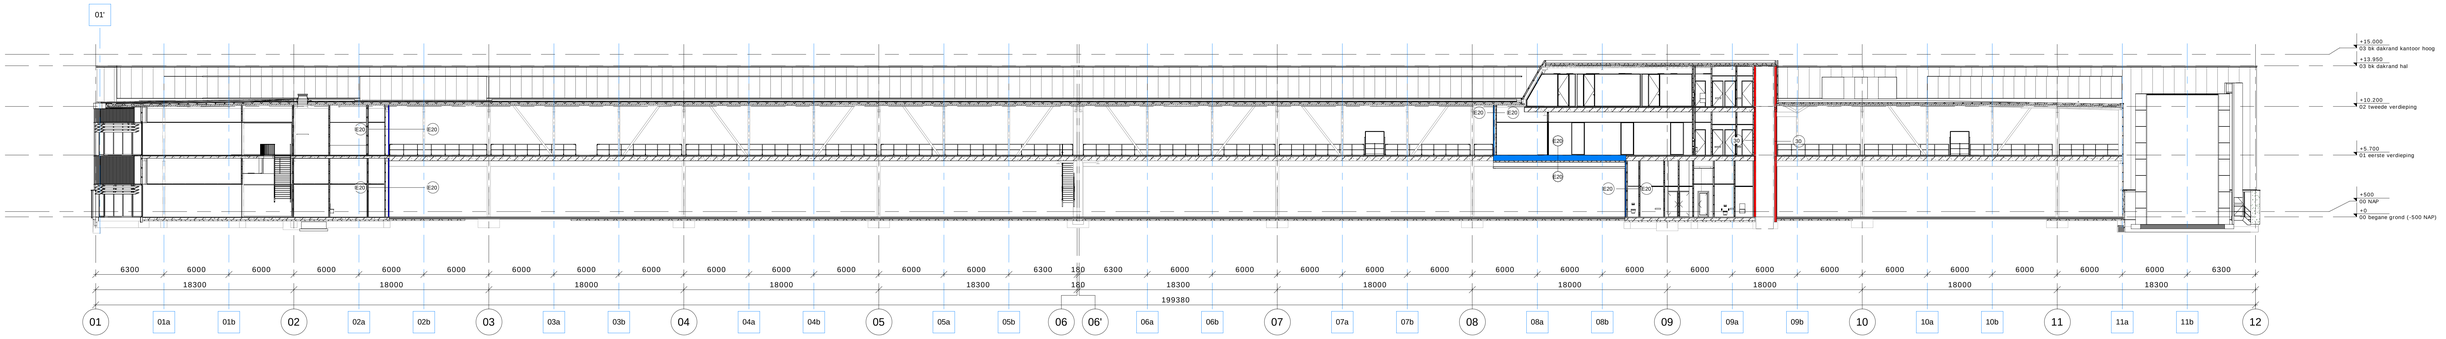


200 Doorsnede A-A

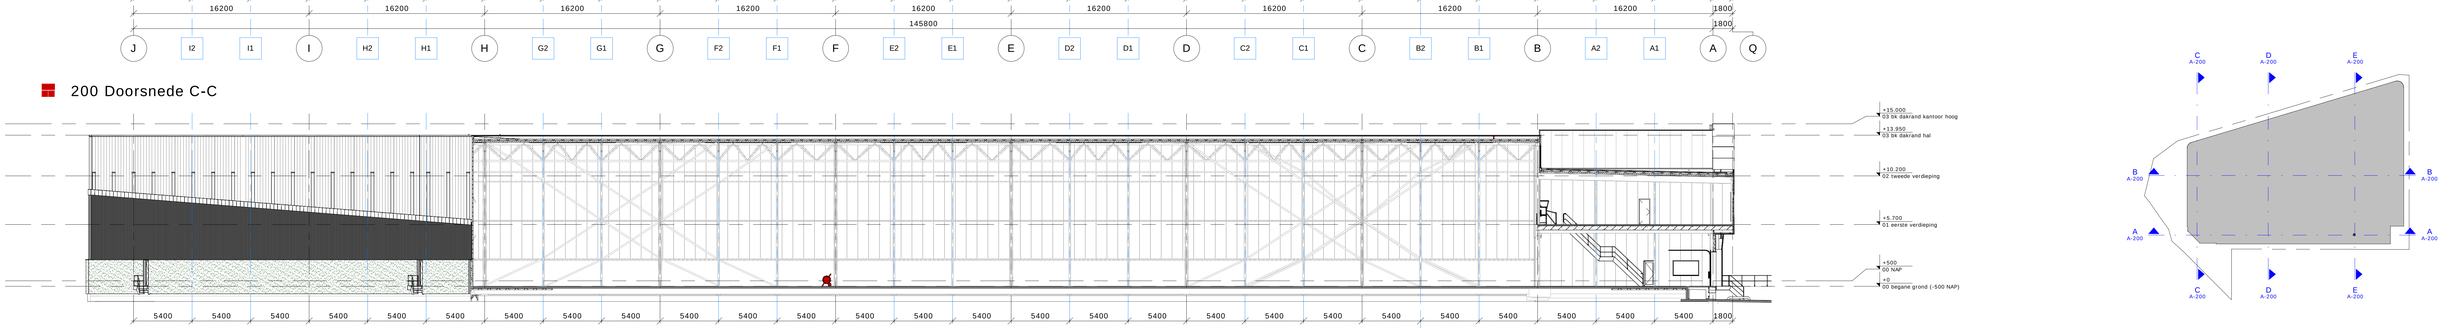

200 Doorsnede B-B

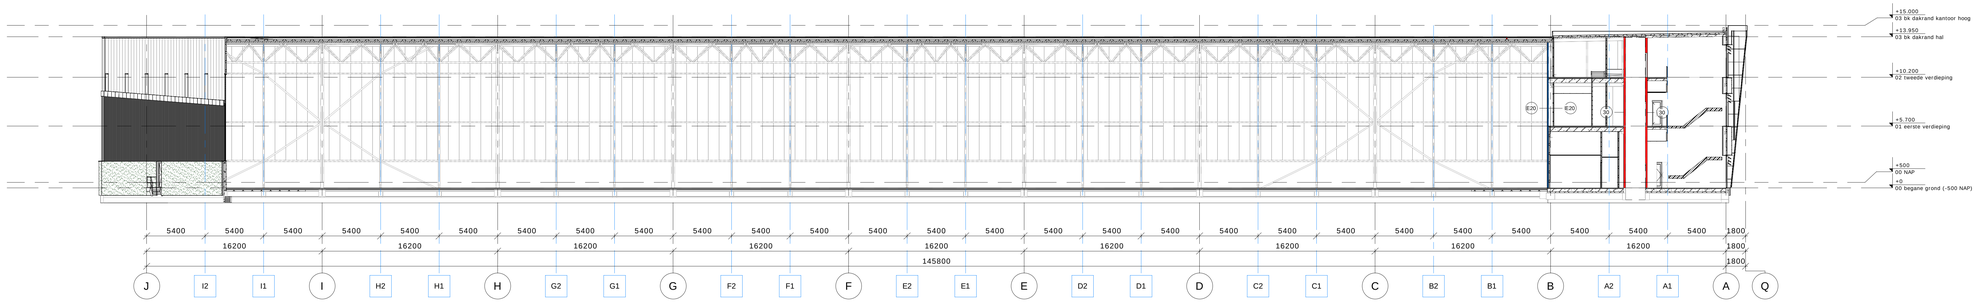

200 Doorsnede E-E

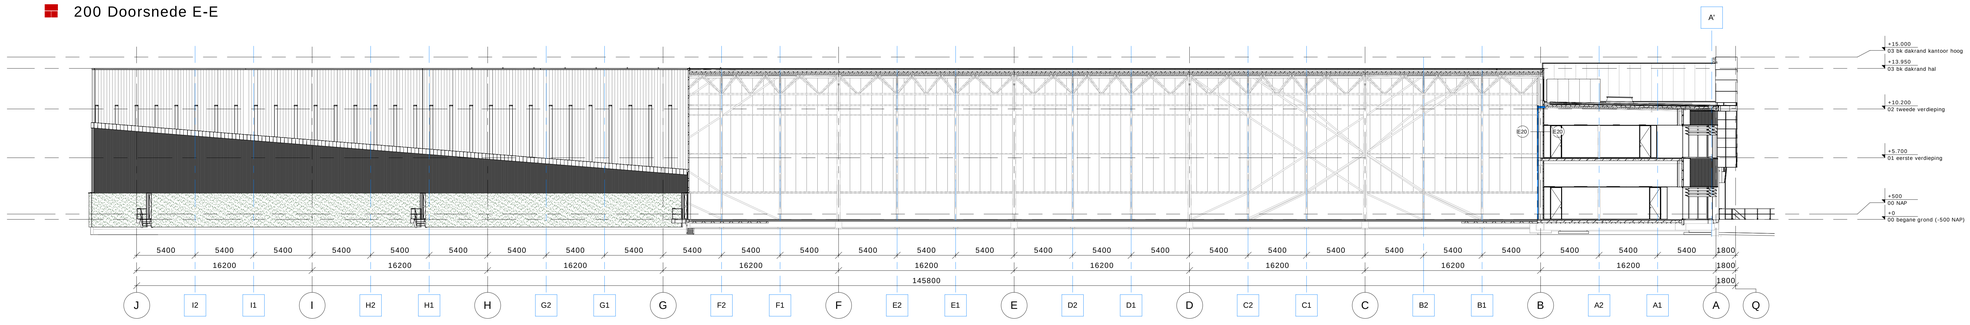

200 Doorsnede C-C

200 Doorsnede D-D

schaal: 1 : 200

Logistics Centre 1220

onderdeel: Doorsneden

interne controle:

contactpersoon: L. Vercoulen

tekeningnummer: A-200

datum: 27-07-2022

model fase: Prestatie model

schaal: 1:200

formaat: A0

Heembouw

Heembouw Architecten

www.heembouw.nl