




Plangebied		Bouwvlak	
	Plangebiedgrens		bouwvlak
Bestemmingen		Bouwaanduidingen	
	Bedrijf - Nutsvoorziening		onderdoorgang
	Gemengd		specifieke bouwaanduiding - 1
	Groen - Landschap en park		specifieke bouwaanduiding - 2
	Verkeer - Verblijfsgebied		specifieke bouwaanduiding - 3
	Verkeer - Wegverkeer		specifieke bouwaanduiding - 4
Dubbelbestemmingen			specifieke bouwaanduiding - 5
	Leiding - Riool		specifieke bouwaanduiding - 6
	Leiding - Water		specifieke bouwaanduiding - 7
	Waarde - Archeologie (archeologisch waardevol gebied)	Maatvoeringaanduidingen	
	Waarde - Archeologie (hoge verwachting)		maatvoeringsvlak
	Waterstaat - Waterkering		maximum bouwhoogte (m)
Functieaanduidingen			maximum bebouwingspercentage (%)
	cultuurhistorische waarden		
	parkeergarage		
	specifieke vorm van gemengd - 1		
	specifieke vorm van wonen - 1		
	specifieke vorm van wonen uitgesloten - 1		
	specifieke vorm van wonen uitgesloten - 2		

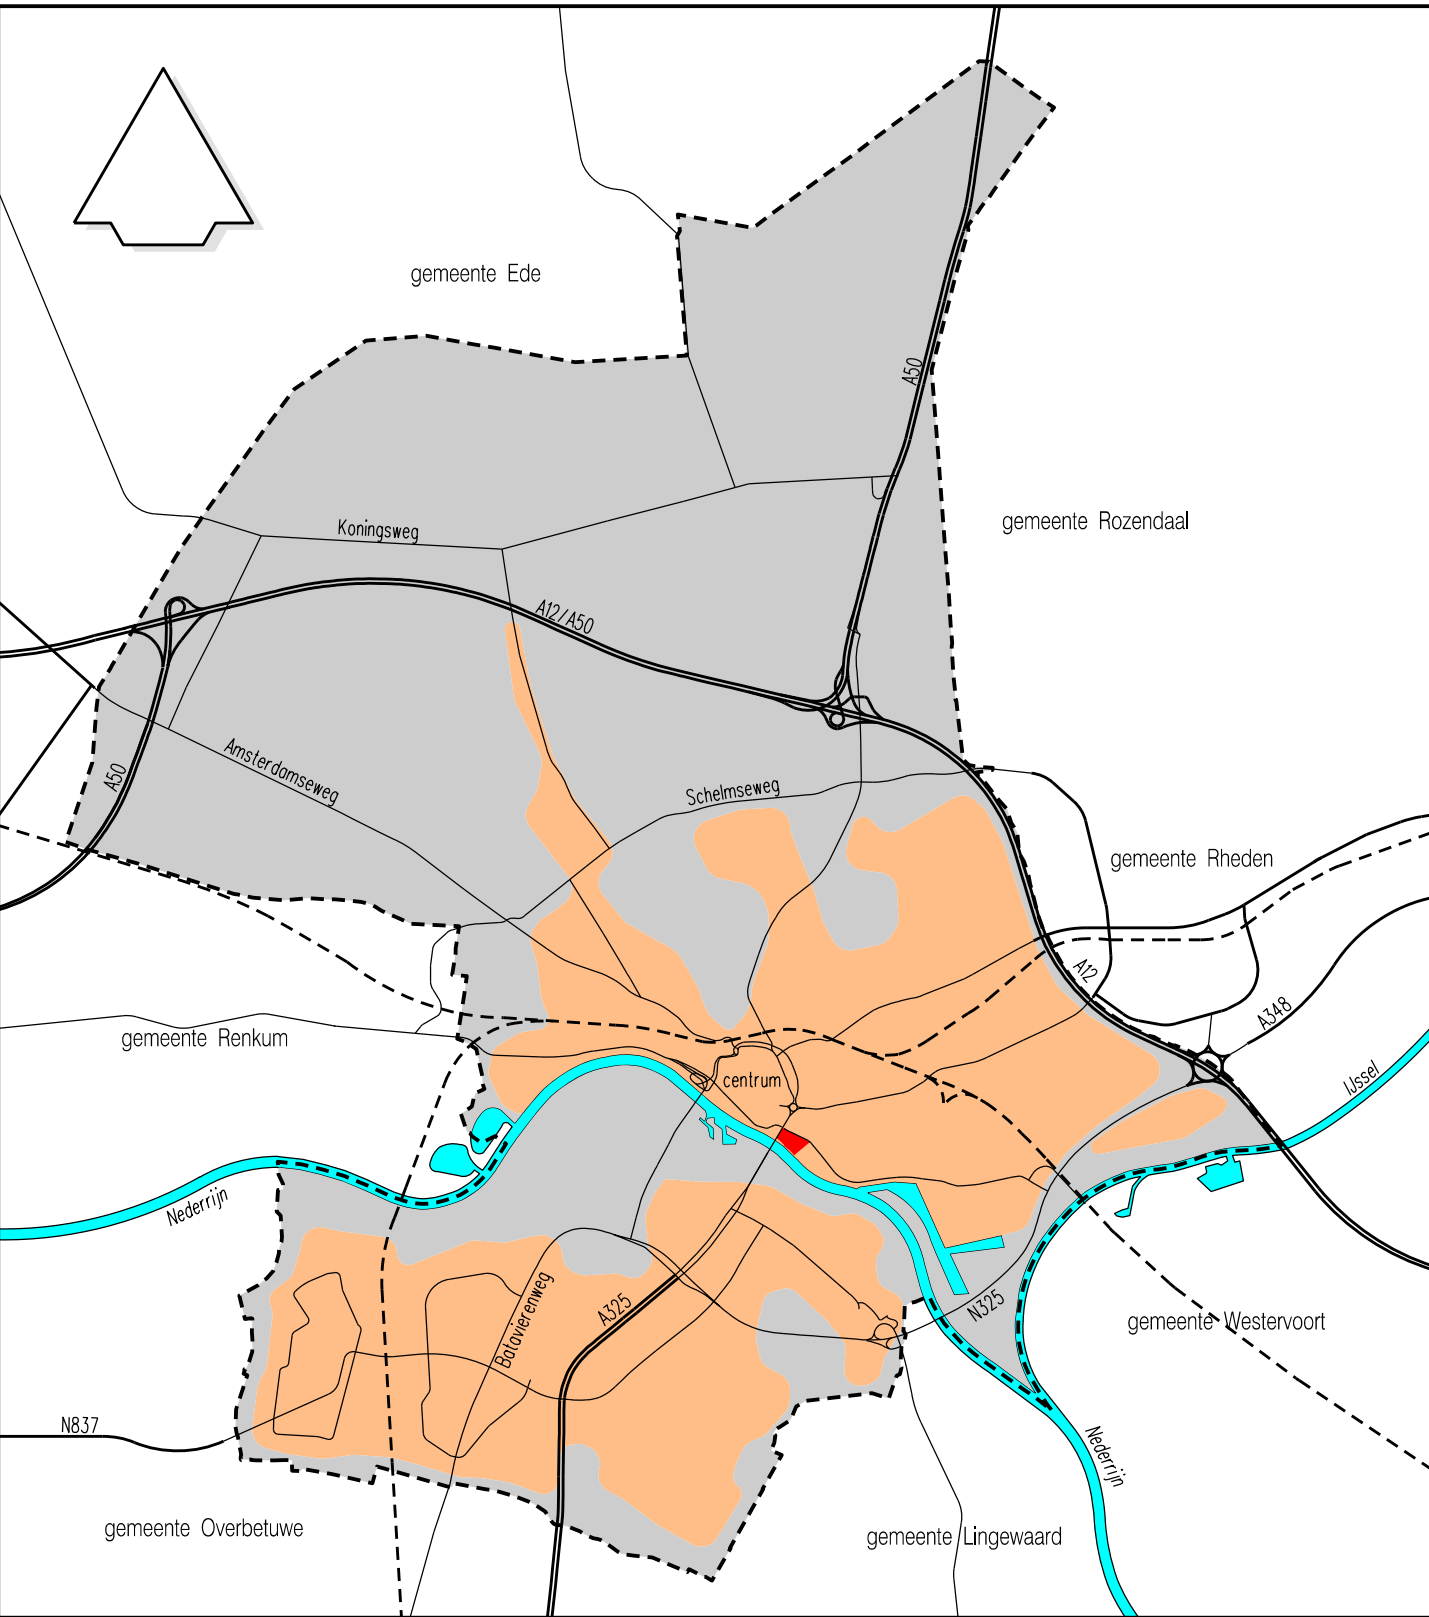

Chw Cobercokwartier 2022		planstatus	datum:	getekend:
		● ontwerp	17-05-2022	extern
		● vast te stellen	juli 2022	PvD
		○ vastgesteld		
		○ in werking		
		○ onherroepelijk		

schaal: 1:1000	getekend: extern	tekeningnummer: NL.IMRO.0202.1007-0201
-------------------	---------------------	---

© Nadruk verboden
Strategie, Beleid en Regie, beleidsdomein Fysiek
Eusebiusbuitensingel 53, Postbus 9029, 6800 EL ARNHEM
Tel.: 0800-1809, fax: 026-3774830, gemeente@arnhem.nl