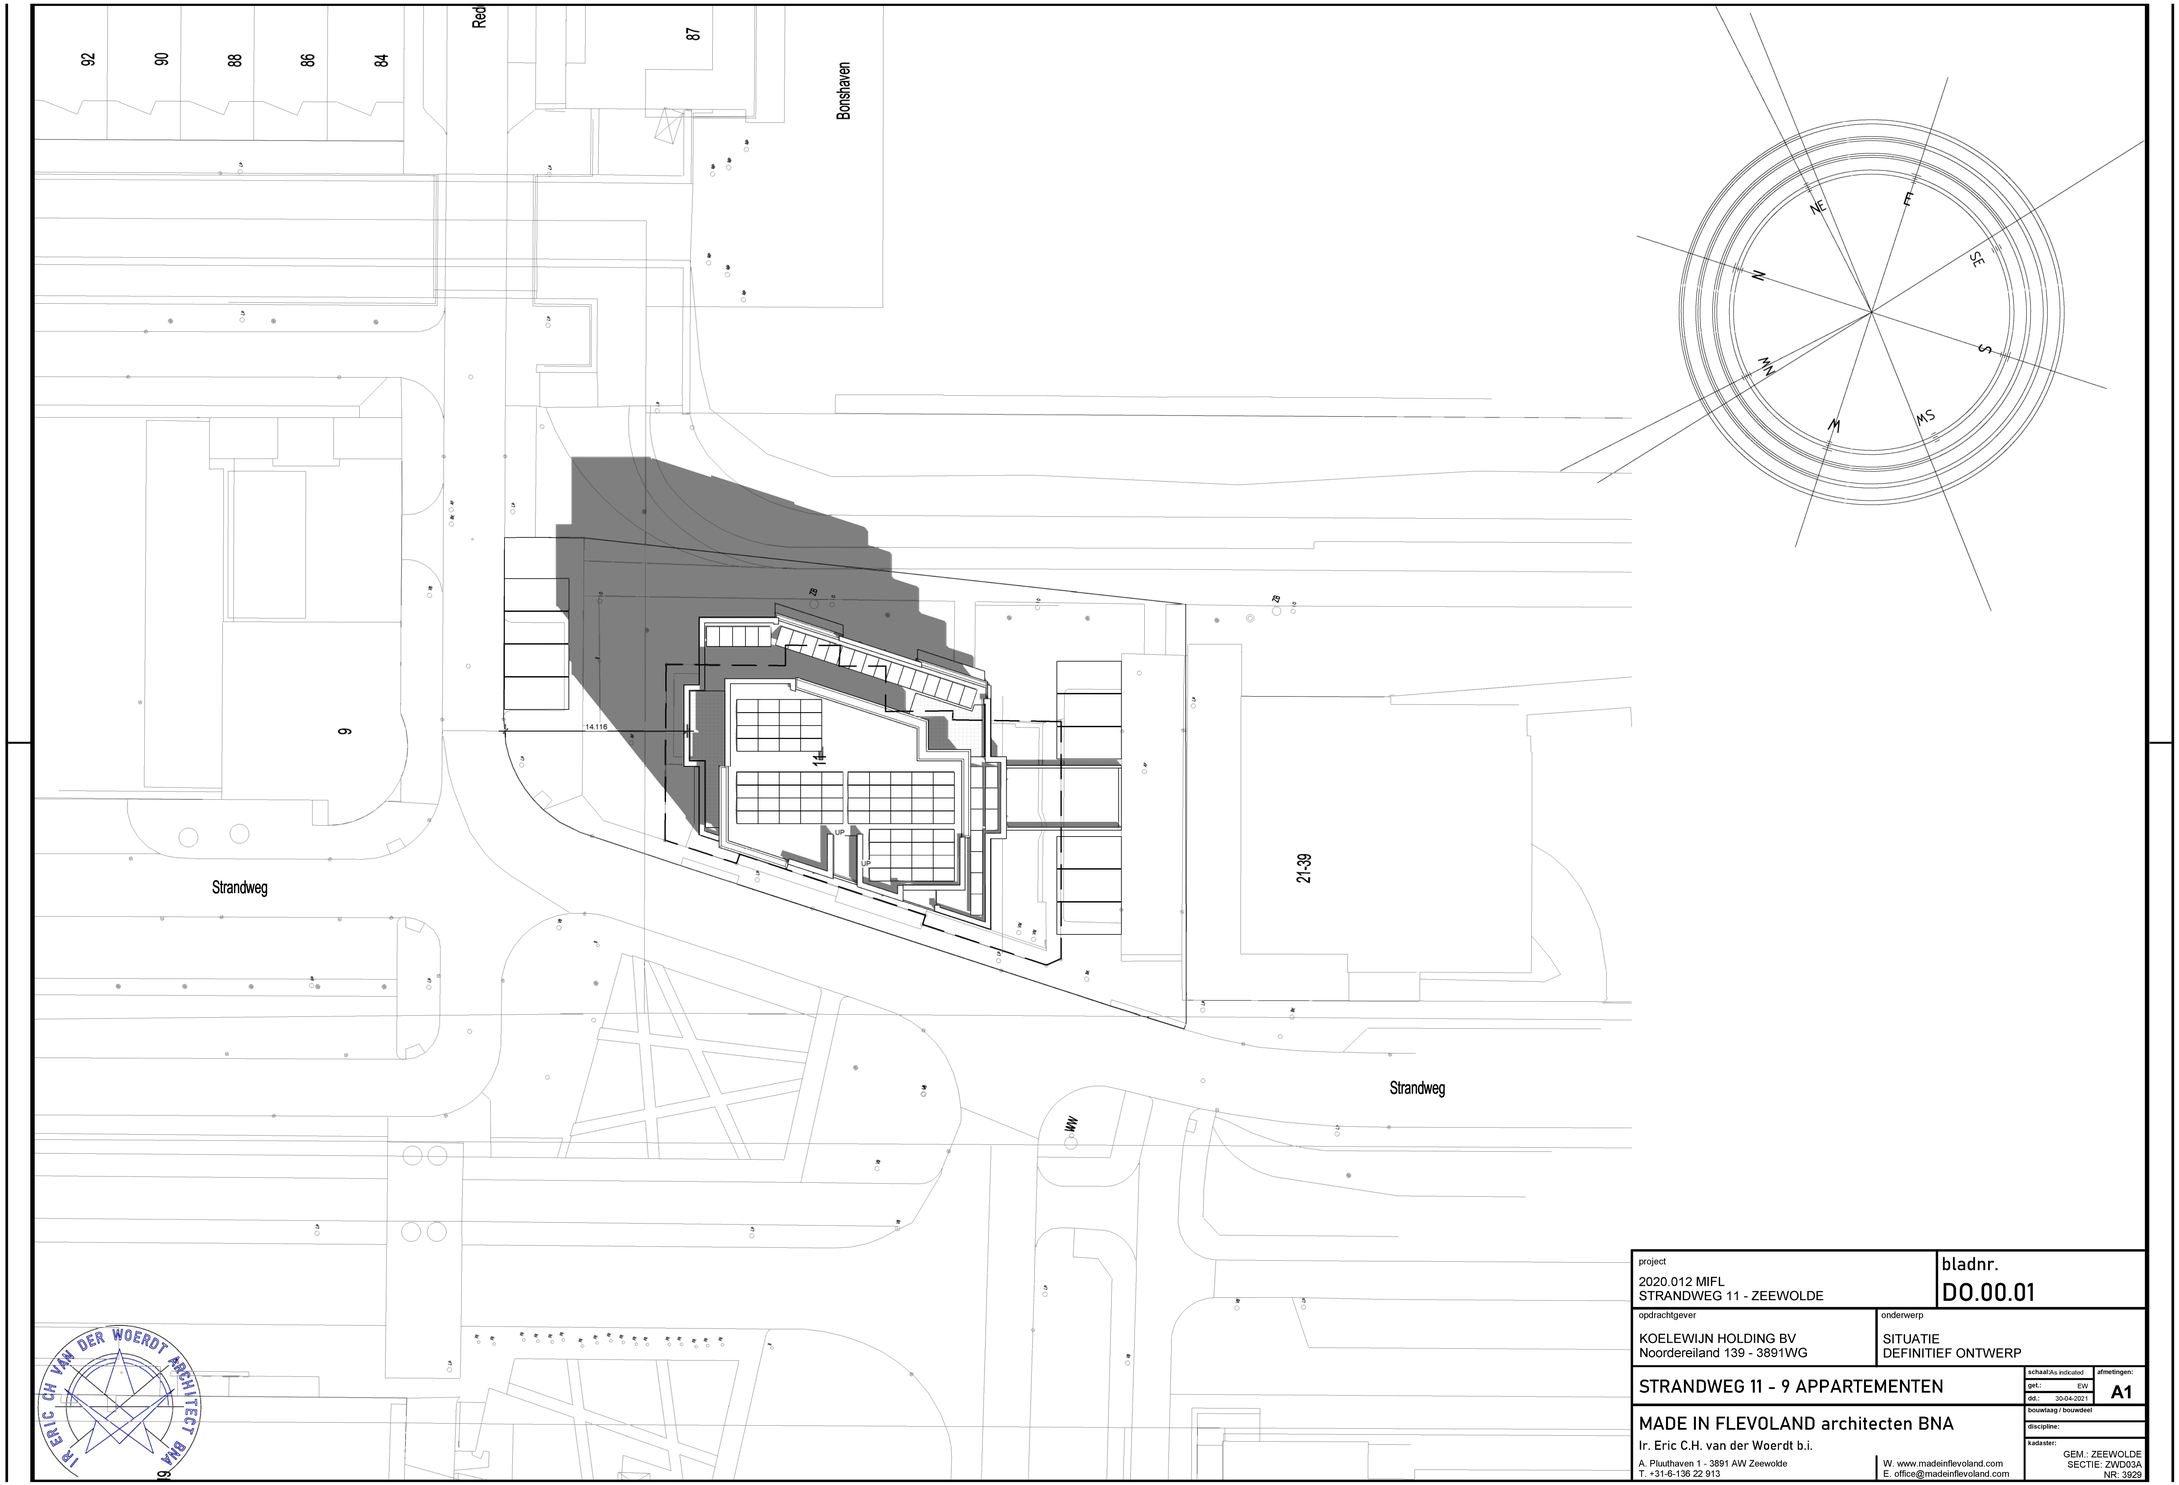


IR. ERIC CH VAN DER WOERDT ARCHITECT BNA

project 2020.012 MIFL STRANDWEG 11 - ZEEWOLDE	bladnr. DO.00.01
opdrachtgever KOELEWIJN HOLDING BV Noordereiland 139 - 3891WG	onderwerp SITUATIE DEFINITIEF ONTWERP
STRANDWEG 11 - 9 APPARTEMENTEN	schaal:As indicated get.: EW dd.: 30-04-2021 afmetingen: A1
MADE IN FLEVOLAND architecten BNA Ir. Eric C.H. van der Woerdt b.i. A. Pluithaven 1 - 3891 AW Zeewolde T. +31-6-136 22 913 W. www.madeinflevoland.com E. office@madeinflevoland.com	bouwlaag / bouwdeel discipline: kadaster: GEM.: ZEEWOLDE SECTIE: ZWD03A NR: 3929