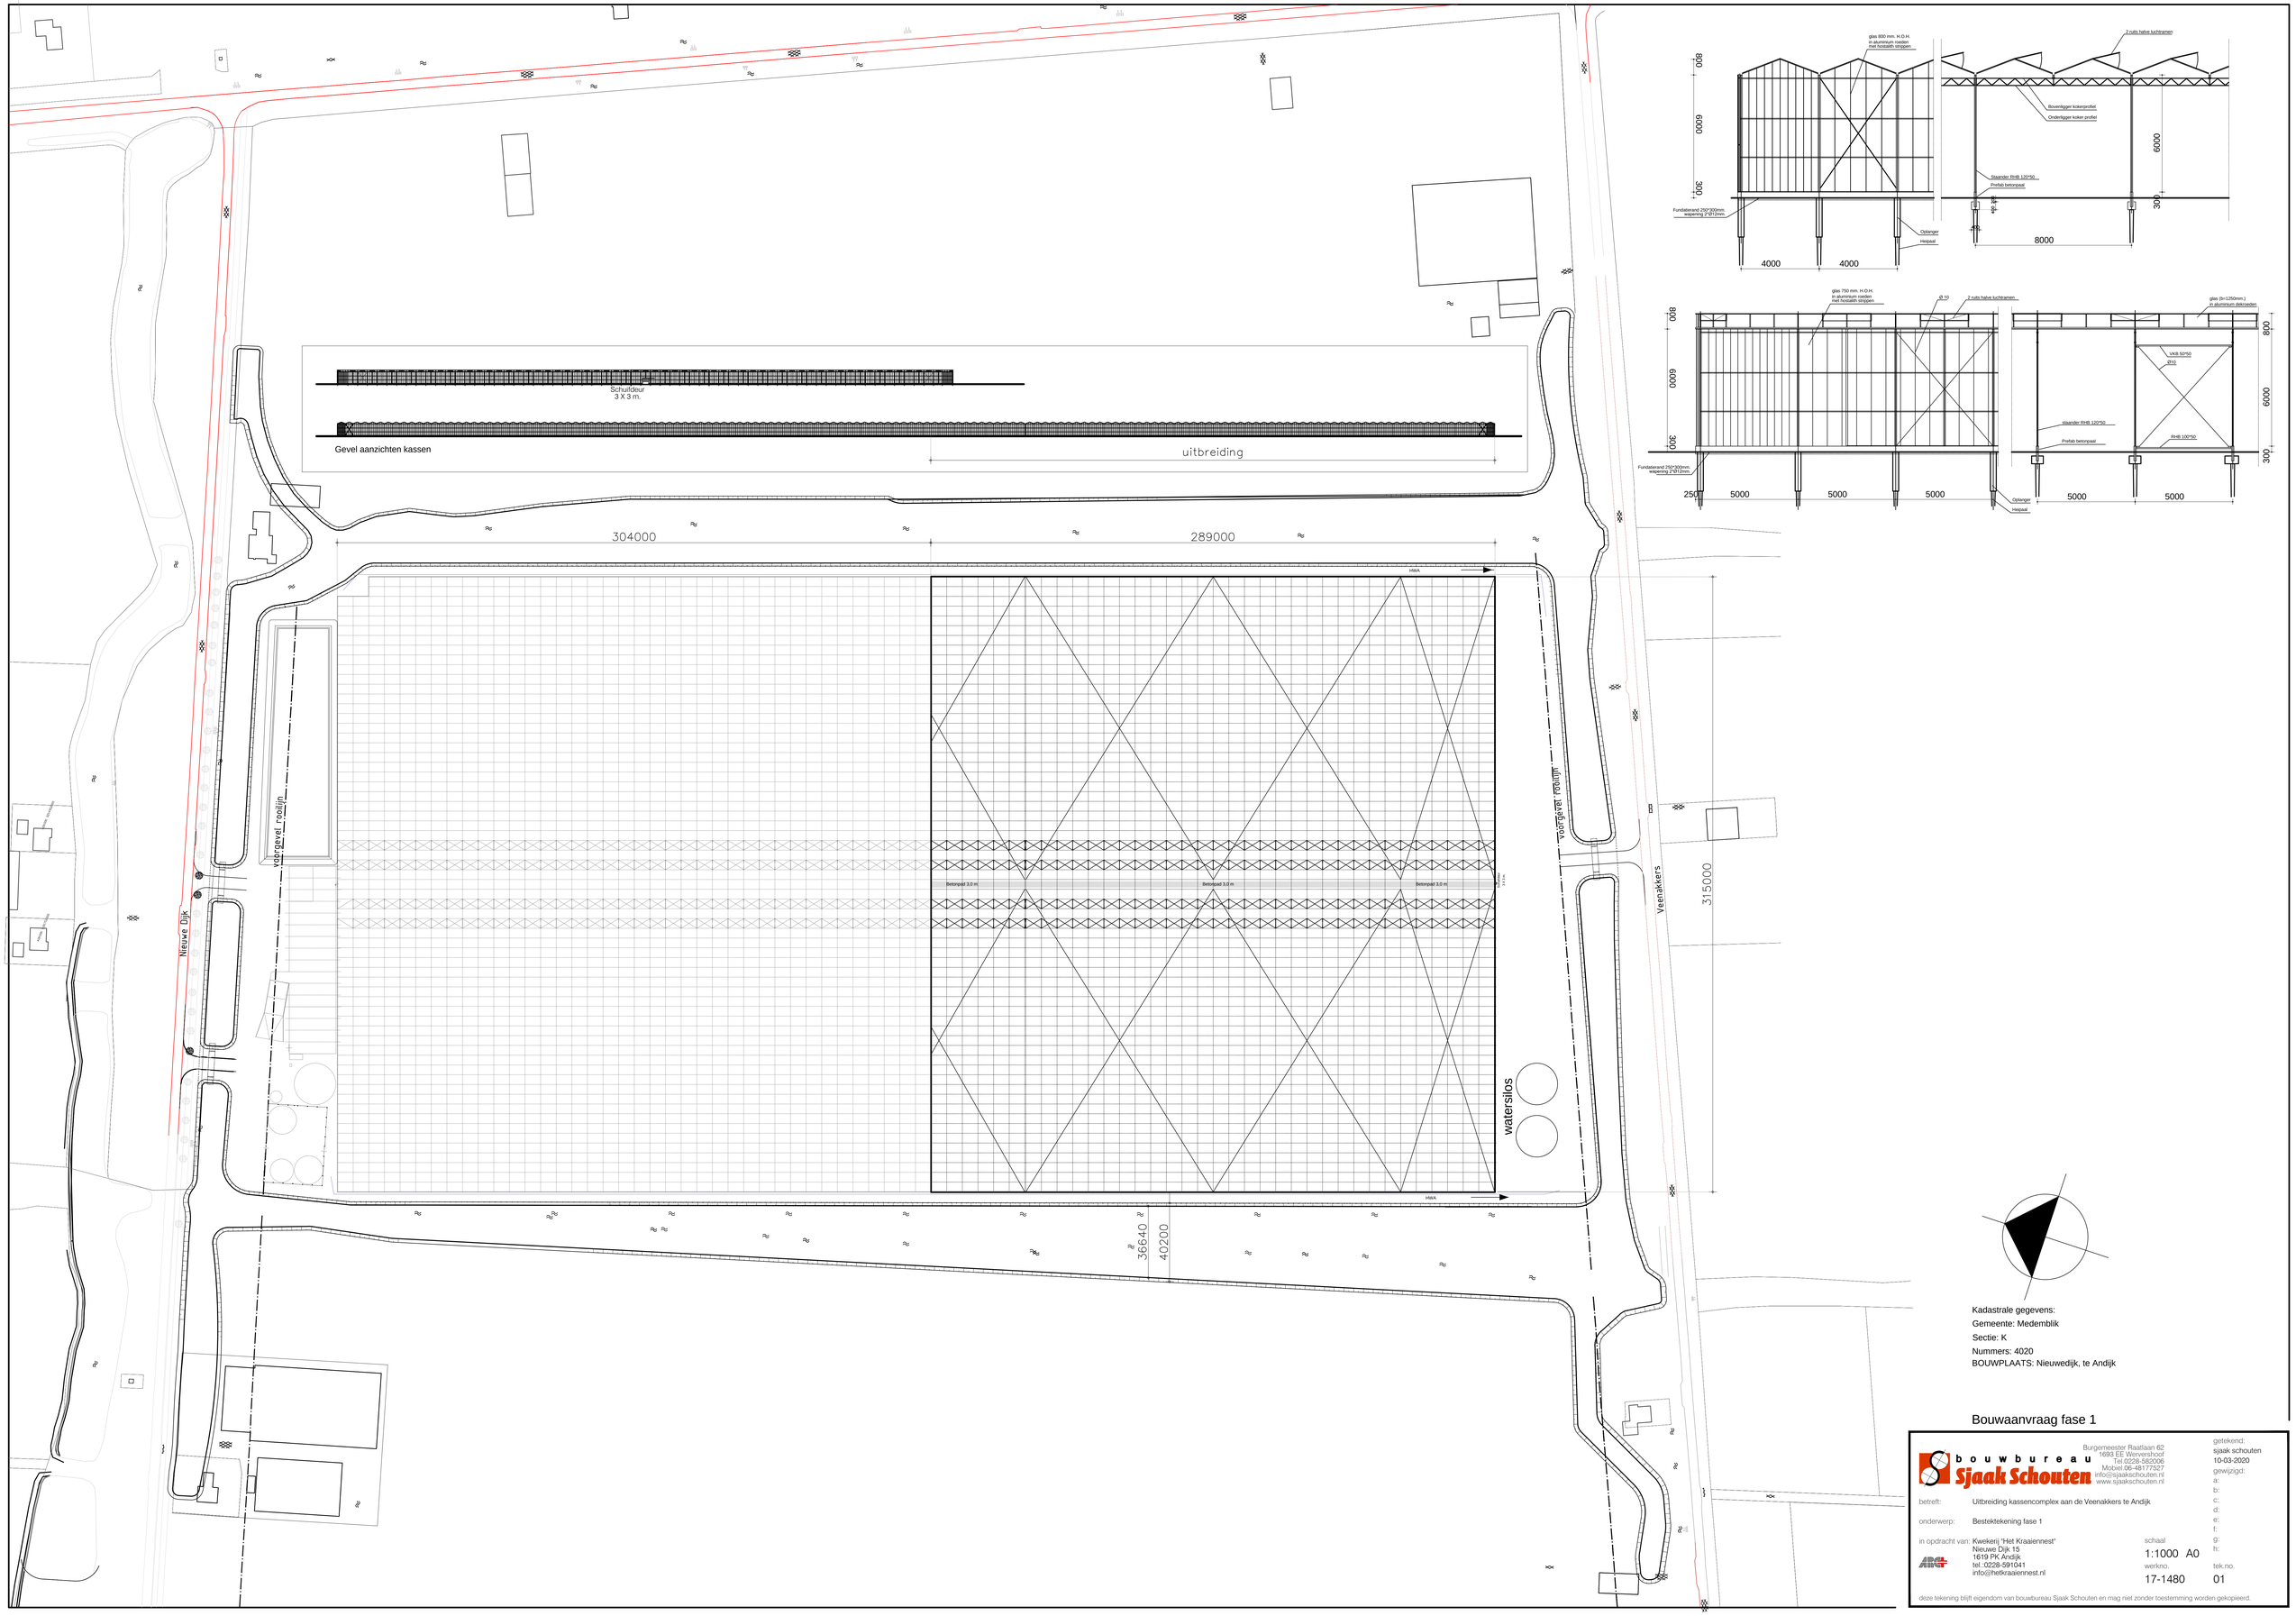


Kadastrale gegevens:
Gemeente: Medemblik
Sectie: K
Nummers: 4020
BOUWPLAATS: Nieuwedijk, te Andijk

Bouwaanvraag fase 1

bouwbureau Sjaak Schouten
Burgemeester Raaflaan 62
1693 EE Wervershoof
Tel.0228-582006
Mobiel.06-48177527
info@sjaakschouten.nl
www.sjaakschouten.nl

getekend: sjaak schouten 10-03-2020
gewijzigd:
a:
b:
c:
d:
e:
f:
g:
h:

betreft: Uitbreiding kassencomplex aan de Veenakkers te Andijk

onderwerp: Bestektekening fase 1

in opdracht van: Kwekerij "Het Kraaiennest"
Nieuwe Dijk 15
1619 PK Andijk
tel.:0228-591041
info@hetkraaiennest.nl

schaal 1:1000 A0
werkno. 17-1480
tek.no. 01

deze tekening blijft eigendom van bouwbureau Sjaak Schouten en mag niet zonder toestemming worden gekopieerd.