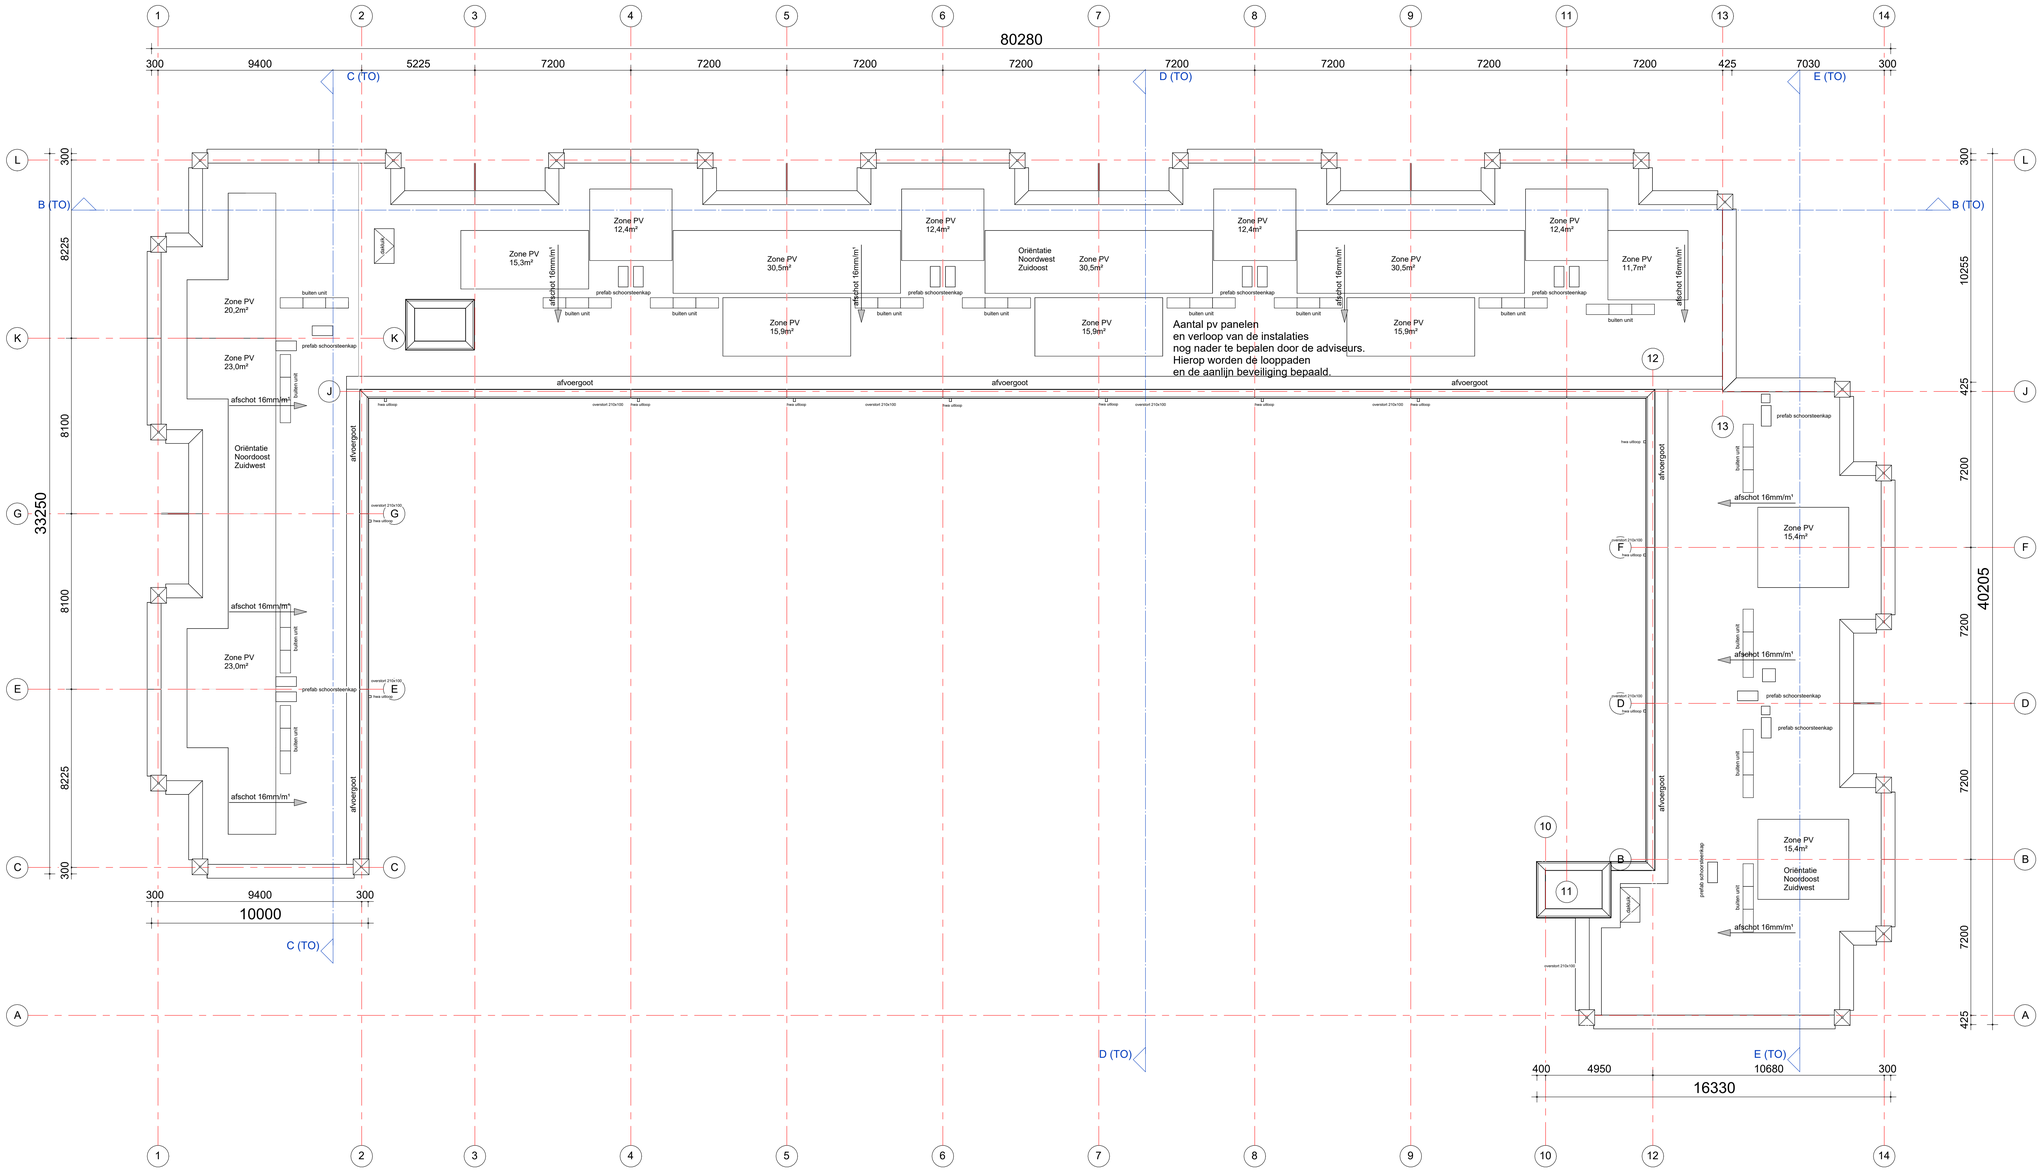


dakaanzicht

N

tekening

TO2A104

dakaanzicht

projectarchitect
Mark Siebers

projectcoördinator
Wilko van der Willigen

schaal
1:100
formaat
A0
getekend
15-12-2023
fase
Technisch Ontwerp

project

Hortusplein
Sassenheim
20150692

opdrachtgever
Hoogvliet en Stek

GROOSMAN ARCHITECTEN

C:\Users\DBR\AppData\Local\Temp\20150692_TO_ARC_ALG_jandBKOT.rvt