
Apeldoornsestraat integrale aanpak: weergave projectlocatie

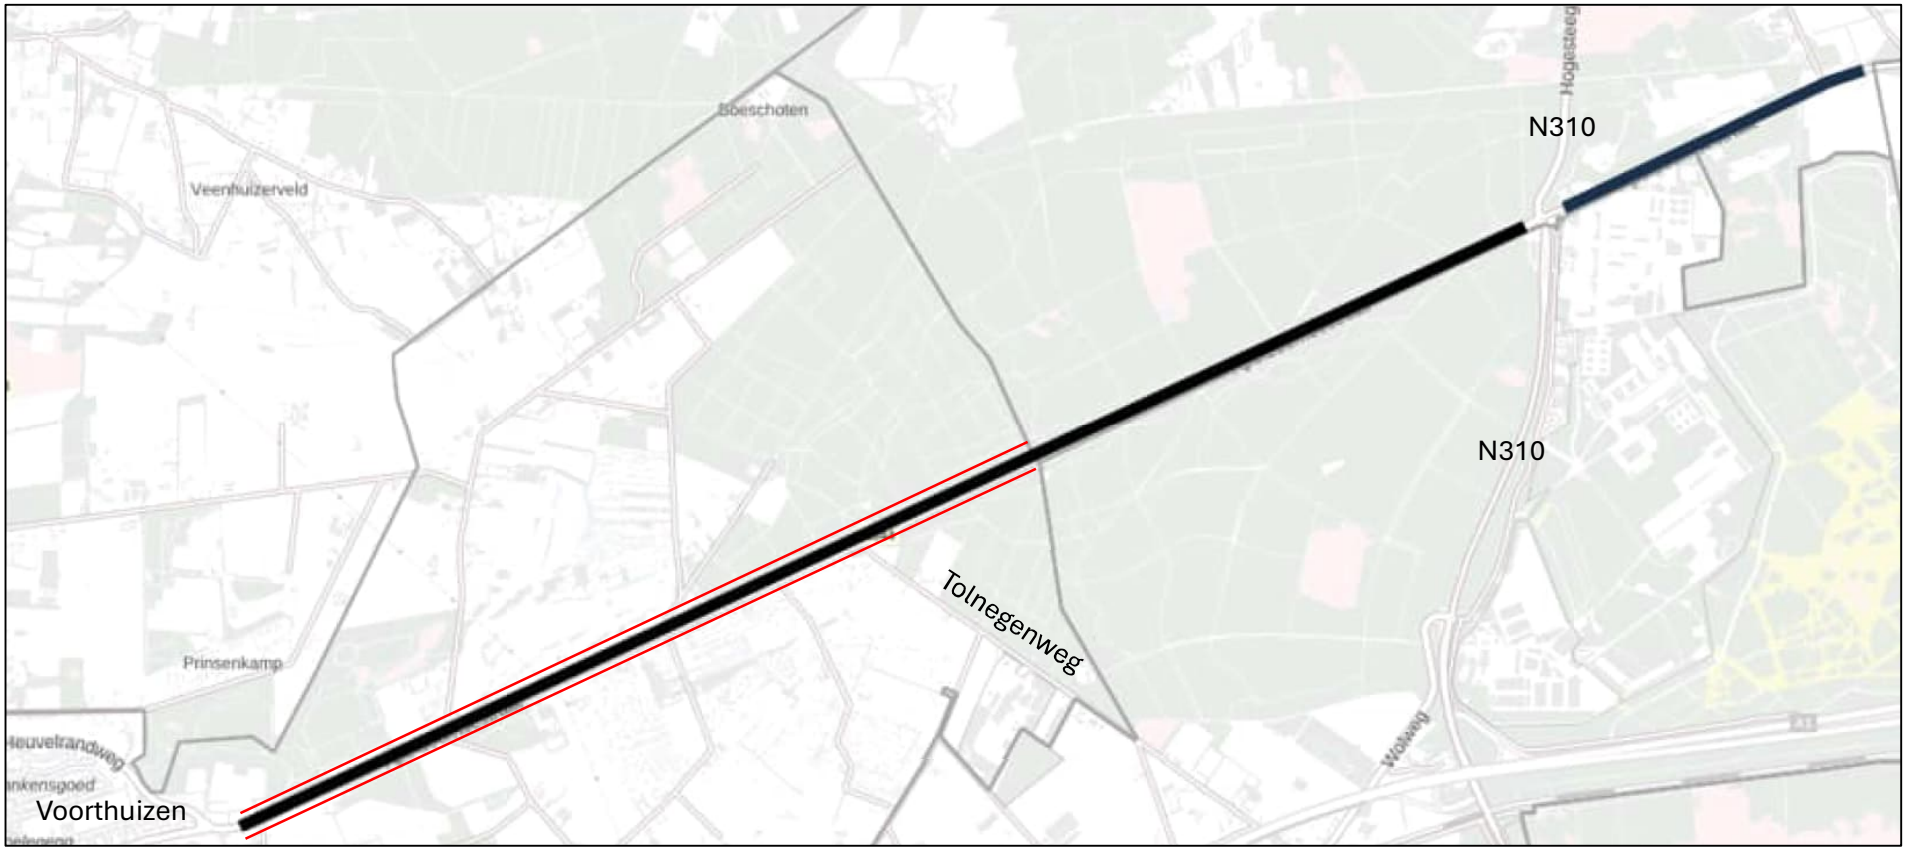

Legenda

Rijbaan LVO

Fietspaden vervangen