
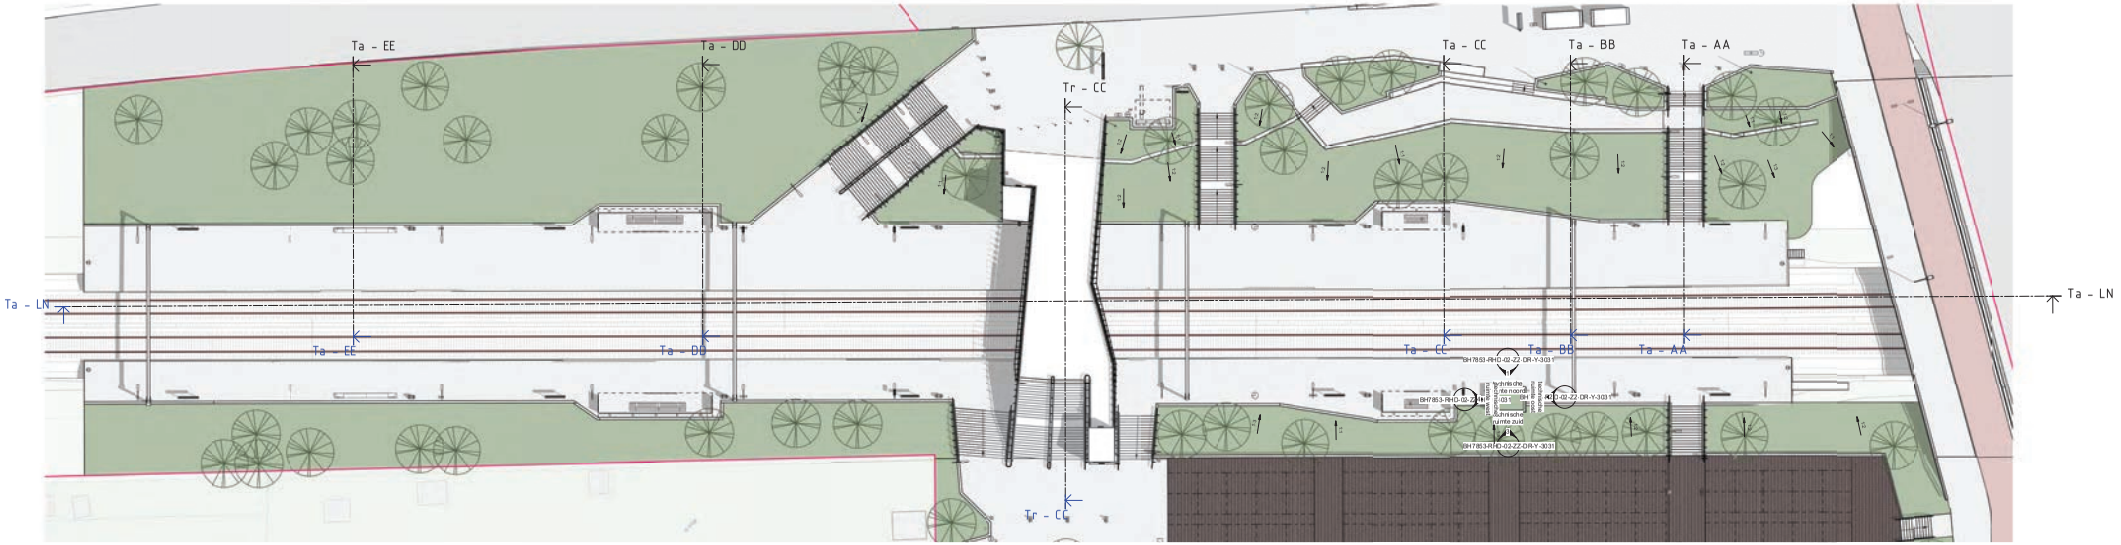



Taluds - bovenaanzicht

schaal: 1 : 200

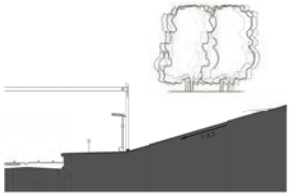


Dwarsdoorsnede talud EE

schaal: 1 : 200

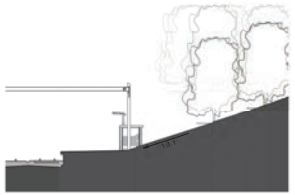


Dwarsdoorsnede talud DD

schaal: 1 : 200

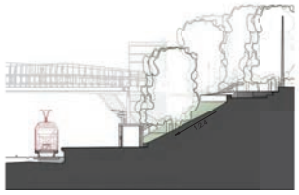


Dwarsdoorsnede talud CC

schaal: 1 : 200

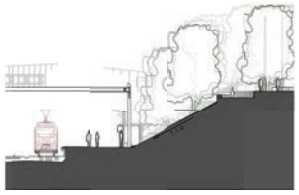


Dwarsdoorsnede talud BB

schaal: 1 : 200

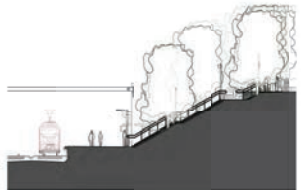

Dwarsdoorsnede talud AA

schaal: 1 : 200

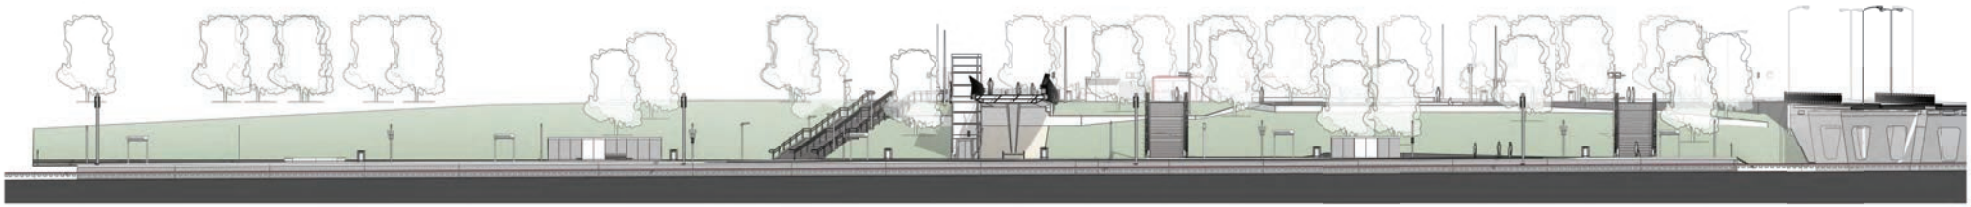

Langsdoorsnede spoorbak richting noord LN

schaal: 1 : 200

demarcatie

1.1	VO1+ opmerkingen	30 okt. 2023	A. Colenbrander	30-10-2023	
1.0	VO1 for ter inzage	30 okt. 2023	A. Colenbrander	30-10-2023	
Revisie	Omschrijving	Gecontroleerd	Gecontroleerd	Datum	

opdrachtgever
ProRail

ProRail

project
Nijmegen Heyendaal

Royal HaskoningDHV
Enhancing Society Together
Royal HaskoningDHV
Designer

tekeningonderdeel
Nieuw
Plan en doorsneden taluds
Noordzijde perron spoor 2

documentstatus
S0

documentversie
1.1

tekeningnummer
BH7853-RHD-02-ZZ-DR-Y-3021

formaat
A0

schaal
1 : 200

fase
VO+

discipline

fase