

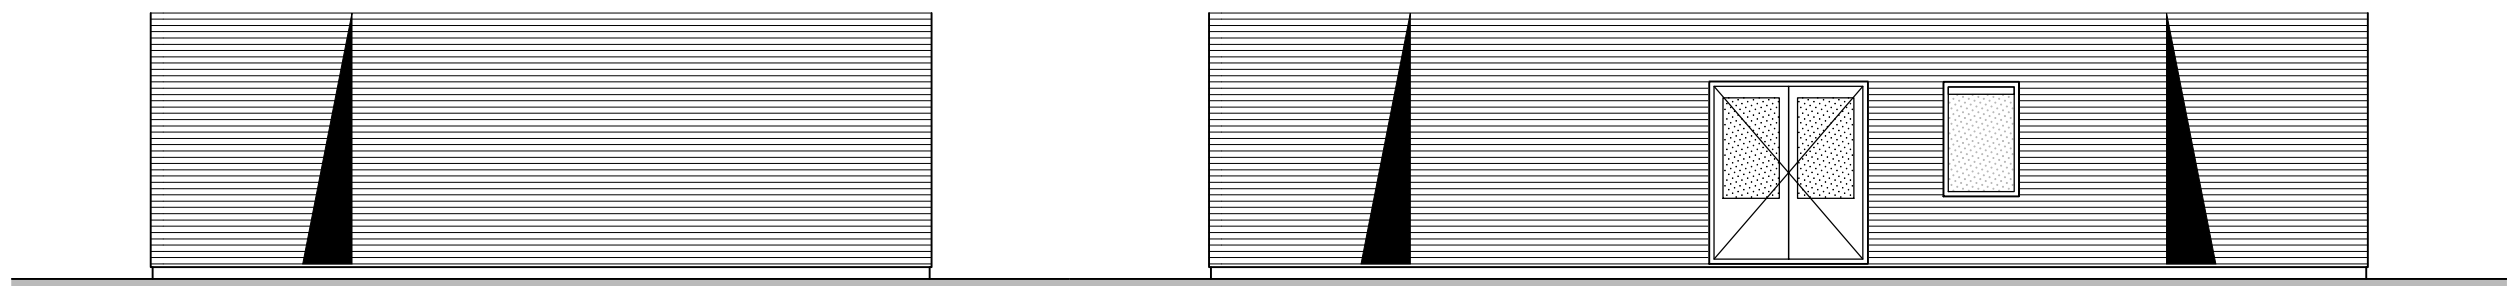


Doorsnede A-A

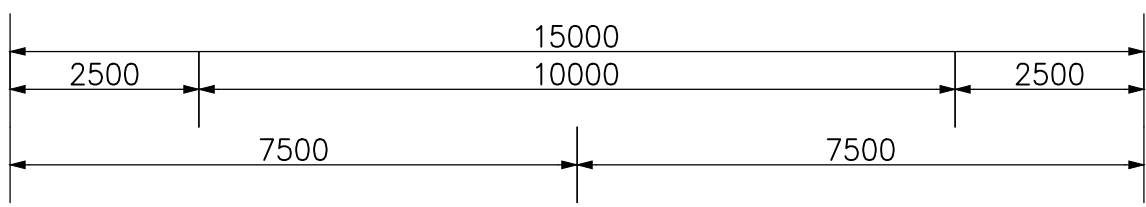

Linker zijgevel

Voorgevel (pleinzijde)

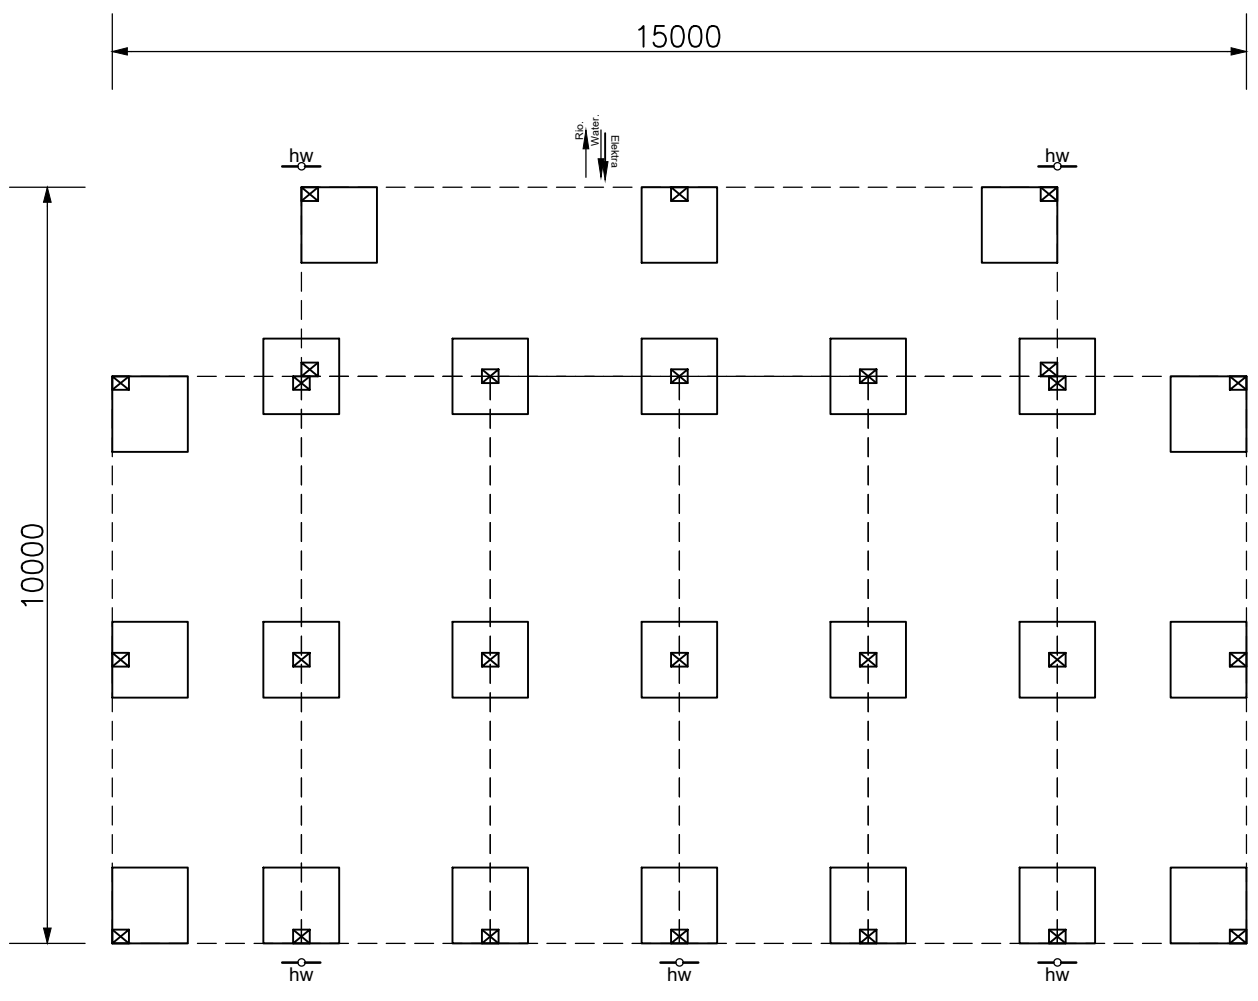

RENVOOI FUNDERING.

BOUWBESLUIT Complete gebouw

- betonblok
- betonplaat, d=100mm, 1x1m of 2x2m

Functie gebouw: Onderwijsfunctie

Instandhoudingstermijn: Tijdelijk < 10 jaar

Beganegrondvloer: 2 dm boven meetniveau

Hoogste vloer: 1,5 dm boven meetniveau

Bruto bebouwd grondoppervlak: 145.85 m²

Bruto vloeroppervlak: 145.85 m²

Bruto inhoud: 437.55 m³

Gebruiksoppervlakte: 133,85 m²

Verblijfsoppervlakte: 109,92 m²

Compleet gebouw = 1 BC

Bezetting tijdelijk gebouw: 40 personen


Bouwbesluit (eisen tijdelijke bouw)

- Art. 6.14 Aansluiting drinkwater op distributienet
- Art. 6.12 Voorziening voor drinkwater volgens NEN 1006
- Art. 6.8 Lid 1. Elektrische installatie volgens NEN 1010

Artikel 2.76. Binnenoppervlak
Lid 1.
Een zijde van een constructieonderdeel die grenst aan de binnenlucht heeft een volgens NEN 6065 bepaalde bijdrage tot brandvoortplanting, die voldoet aan de in tabel 2.75 aangegeven brandklasse en een rookproductie met een volgens NEN 6066 bepaalde rookdichtheid van ten hoogste 10 m-1.

Artikel 2.78. Beloopbaar vlak
Lid 1.
In afwijking van artikel 2.76 geldt voor de bovenzijde van een vloer, een trap of een hellingbaan die grenst aan de binnenlucht een volgens NEN 1775 bepaalde bijdrage tot brandvoortplanting van klasse T3 en een rookproductie met een volgens NEN 6066 bepaalde rookdichtheid van ten hoogste 10 m-1.
Lid 2.
In afwijking van artikel 2.77 geldt voor de bovenzijde van een vloer, trap of een hellingbaan die grenst aan de buitenlucht een volgens NEN 1775 bepaalde bijdrage tot brandvoortplanting van klasse T3.

Art. 3.28. Lid 1. Wateropname
Vloer en wandconstructies van een toiletruimte vochtwerend volgens NEN 2778 wateropname < 0,01 kg/(m2.S1/2)
Art. 3.29 Luchtverversing
1 Een verblijfsruimte heeft een voorziening voor luchtverversing, bestaande uit een component voor toevoer van verse lucht en een component voor afvoer van binnenlucht.
2 Een toiletruimte en een badruimte hebben een voorziening voor luchtverversing, bestaande uit een component voor toevoervan verse lucht en een component voor afvoer van binnenlucht.
Gebouw is voorzien van mechanische afzuiging

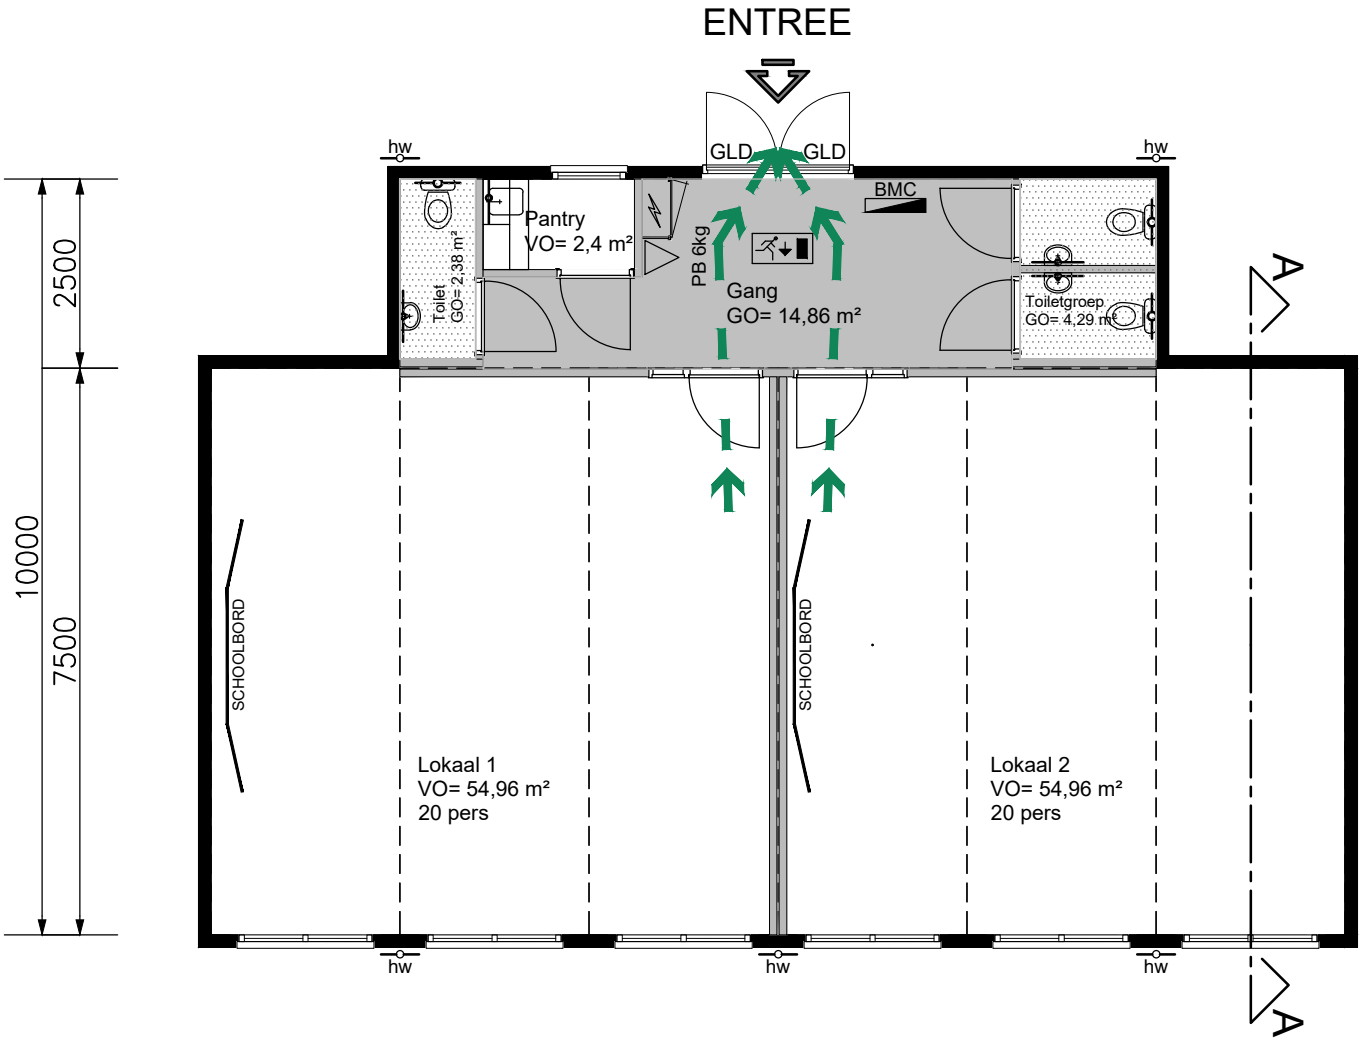

RENVOOI.

- GLD. Glasdeur
- groepenkast
- uitgang aanduiding armatuur
- noodverlichtingsarmatuur
- poederblusser
- PB 6kg
- Vluchtroute, <30m¹
- Vloer en wandconstructies toilet/douche ruimte vochtwerend volgens NEN 2778 wateropname < 0,01 kg/(m2.S1/2)

(C) :
(B) :
(A) :

Plantekening

Project: Tijdelijke lokalen op Urk
Opdrachtgever: Gemeente Urk
Bouwplaats: Grote Fok 24, Urk

PROJECT	23.08
SCHAAL	1:100
FORMAAT	A2
STATUS	Offerte
DATUM	09-10-23
wijziging (A)	JPdK
wijziging (B)	JPdK
wijziging (C)	JPdK