



Voorgevel nieuw
1 : 100

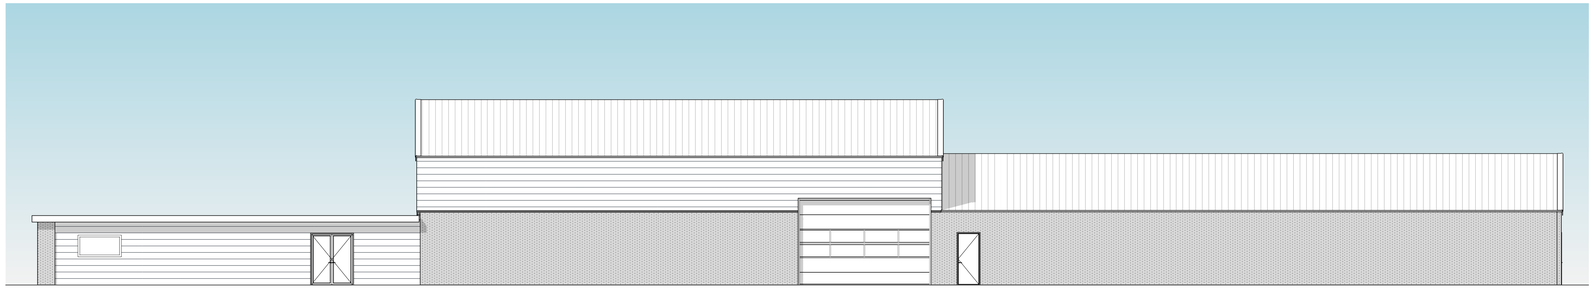


Rechter zijgevel nieuw
1 : 100

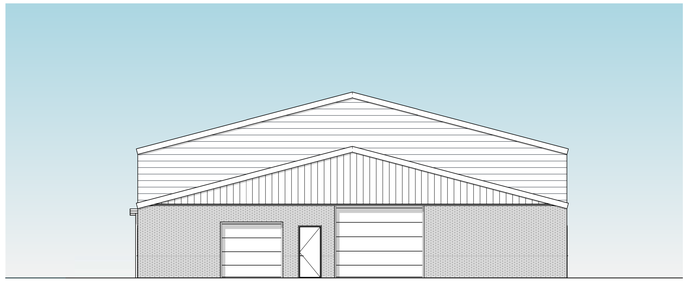


Achtergevel nieuw
1 : 100



Linker zijgevel nieuw
1 : 100

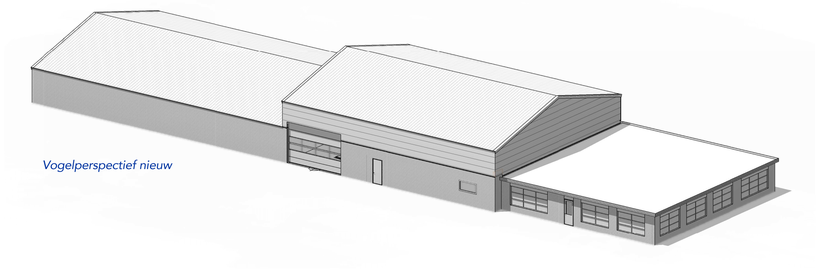

Vogelperspectief nieuw

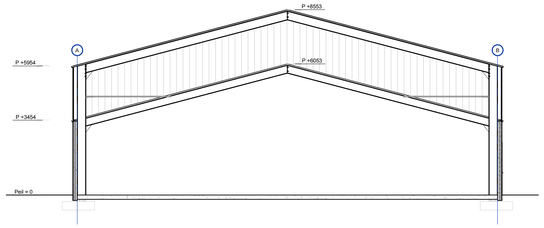

Doorsnede A-A (nieuw)
1 : 100

MATERIALEN


Onderwerp:	Soort materiaal:	Afmeting:	Kleur:
Enkele deur	...	980x2315mm	...
Overheaddeur	Metaal	Variabel	...
Kozijnen	...	----	...
Ramen	...	Variabel	Wit
Buitenwand	Baksteen metselwerk (strips)	Waalformaat	Rood
Buitenwand (beplating)	Stalen potdeksel beplating	----	...
Voegwerk	Cement	----	Licht grijs
Dak	Vezelcement golfplaten	----	Antraciet
Windveer	Vezelcement plaat	----	Antraciet
Kokers	Kunststof	----	Zwart
Dakgoot/h.w.a.	PVC	----/ø110	Grijs

Begane grond nieuw
1 : 100

RENVOOI SITUATIE

- = GEBOUW
- = BOUWWERK
- = BESTAAND
- = NIEUW
- = ERFVERHARDING
- = TE SLOPEN
- = PERCELEN
- 123 = PERCEELNUMMER



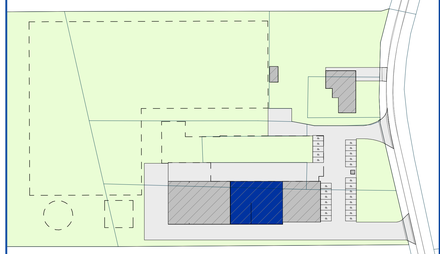

Constructies volgens opgave constructeur.
Alle maten in het werk controleren.

© Auteursrecht op dit ontwerp berust bij Geling Advies B.V. Niets uit dit ontwerp mag worden gekopieerd en/of openbaar gemaakt zonder voorafgaande schriftelijke toestemming van Geling Advies B.V.

Ontwerp

Geling Advies

WERK	
ONDERWERP	Bouwplan ophoging/verandering loods Nieuwe situatie
PROJECTADRES	Belgerenseweg 45 te Vierden
OPDRACHTGEVER	Raijmakers BV Belgerenseweg 45 5756 PP Vierden
PROJECTNR.	0515BS05
BLADNUMMER	B.01
PROJECTLEIDER	S. de Crom
TEKENAAR	L. Coenen
DATUM	20-10-2022
GEWIJZIGD	SCHAAL
A 15-03-2023/L.C.	1:100
B -	0 1M 2M
C -	FORMAAT
D -	A0
E -	

Geling Advies | Postbus 12 | 5845 ZG Sint Anthonis | +31 (0) 493 59 75 00 | info@gelingadvies.nl | www.gelingadvies.nl | KvK 17220016
Bezoekadres: Burg. Wijkmanlaan 1 De Rips | Geling Advies is verbonden aan DS Adviesgroep