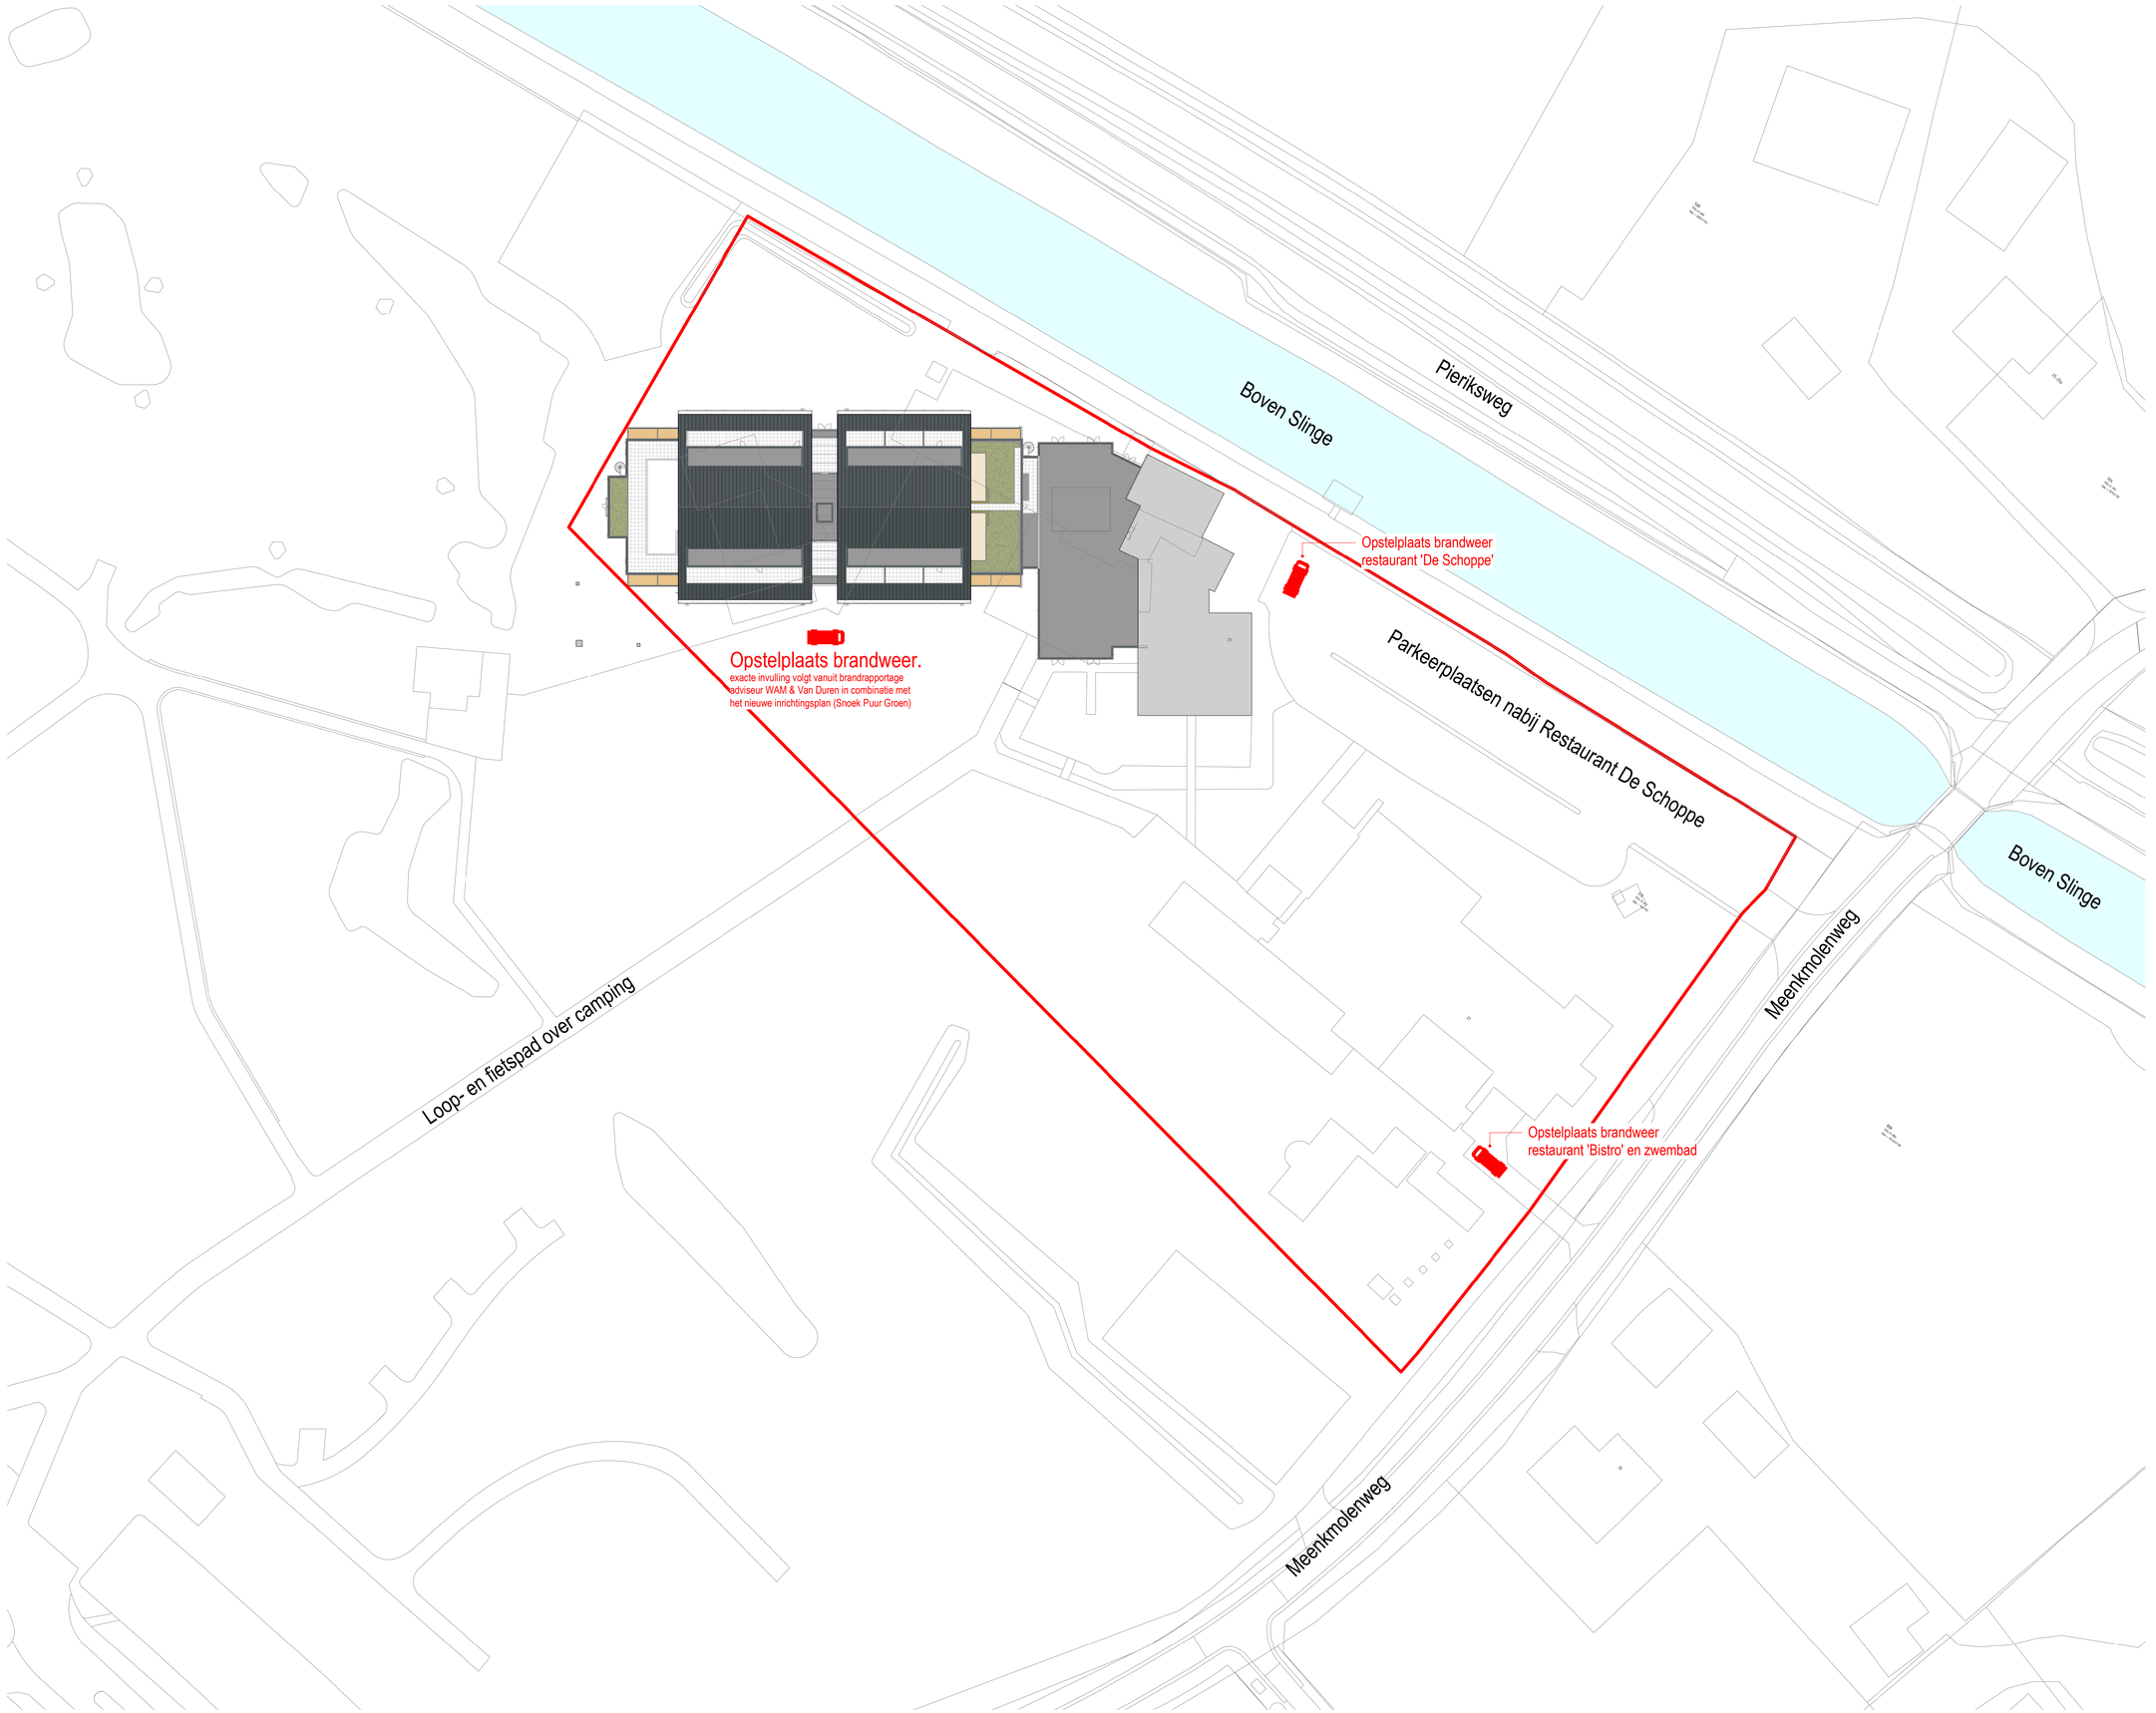


BEBOUWD OPPERVLAKTE

Bestaande situatie: (te slopen)	
Bijgebouw 01:	280 m2
Bijgebouw 02:	97 m2
Woonhuis:	187 m2
Horeca:	408 m2
Totaal	**972 m2**
Nieuwe situatie:	
Horeca:	593 m2
Kamers en algemene ruimten:	1649 m2

- Opstelplaats brandweer; co. rapportage brandadviseur
- Bestaande bouw; te slopen
- Bestaande bouw; handhaven
- Contouren nieuwbouw
- Wegen, fietspaden, voetgangerspaden
- Water
- Bouwvlak

Kadastrale aanduiding
Gemeente: **Winterswijk - Miste**
Sectie: **V** *Nummer:* **942**
Plaatselijk bekend: **Meenkmolenweg 23**

WAM&VanDuren
wamenvanduren.nl
0543 51 46 52
Parallelweg 100, 7102DH Winterswijk

Project
Suitegebouw - De Twee Bruggen
Winterswijk

Opdrachtgever
De Twee Bruggen

Onderdeel
Situatietekening - Nieuw

Fase	DO	**Bouwdeel**	
Status	CONCEPT	**Get.**	KKa
Formaat	A1	**Gecont.**	FKr
Schaal	1:500	**Goedgek.**	FKr
Datum	22-05-2026	**Werknr.**	PB19016
Wijziging		**Bladnr.**	DO_B_001