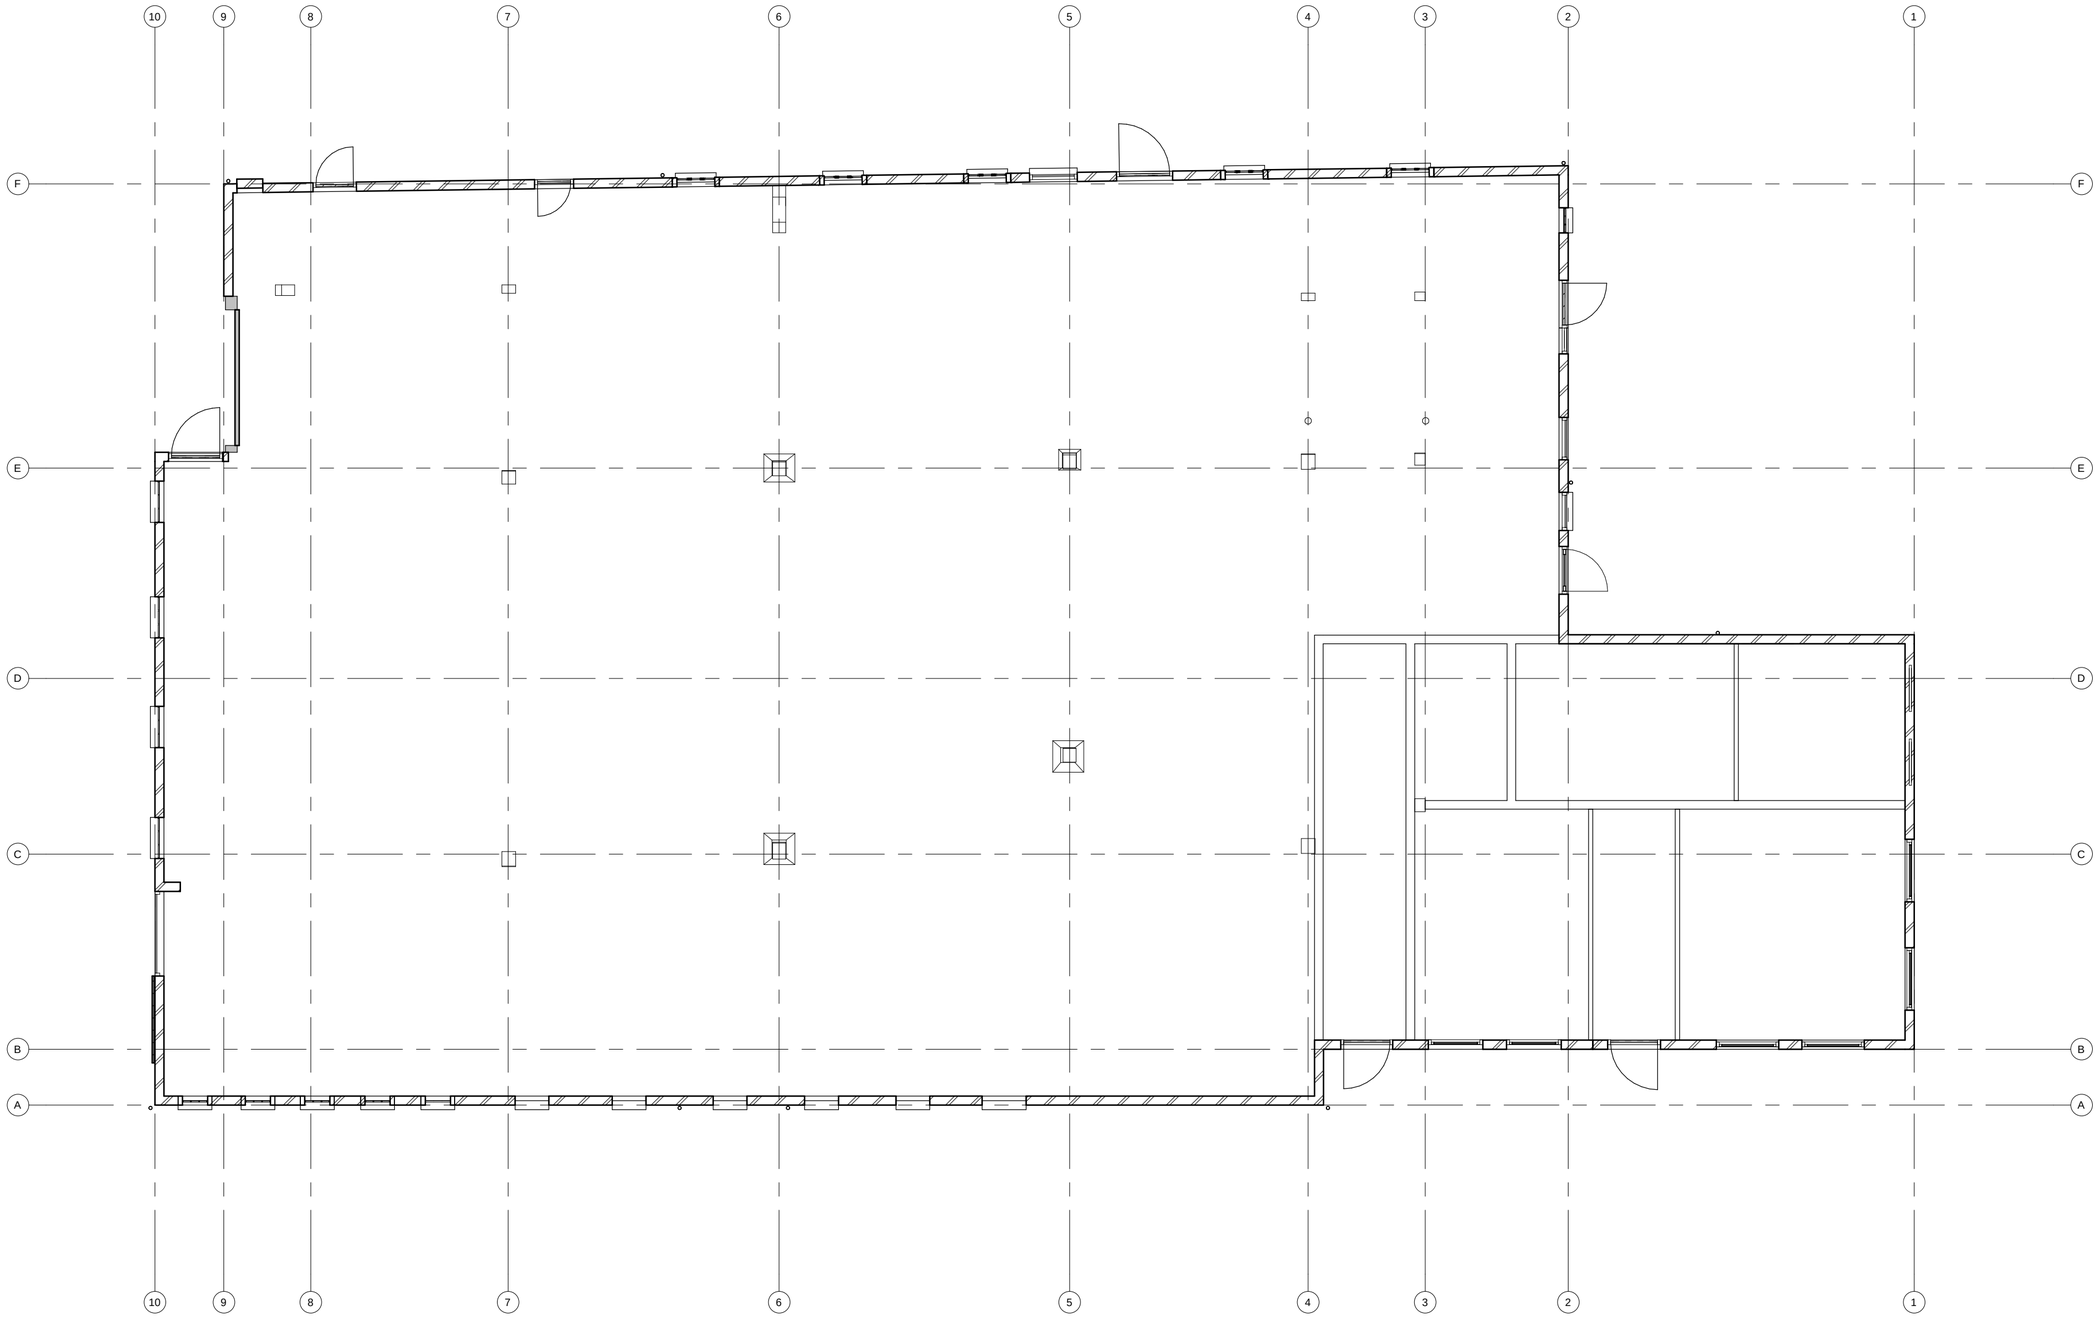

project	**VERBOUW BOERDERIJ REDUZUM**	datum	23 04 2021
	Overijsselsestraatweg 18, 9008 TS Reduzum	status	OV
opdrachtgever	**J.E. KLOPPER**	revisie	
	Wilhelminaplein 12, 8911 BS Leeuwarden	wijziging	
onderdeel	**BESTAANDE PLATTEGROND BEGANE GROND**	formaat	A2
	Definitief Ontwerp	schaal	1:100

JOUS ARCHITECTEN

projectnummer **18-0394**

bladnummer **D0-01**

Celsiusweg 11 8503 AC Joure 0513 43 62 32 info@jous.nl www.jous.nl JOUS architecten was voorheen Bouma Bouwadvies