


Voorzijde Zuidzijde

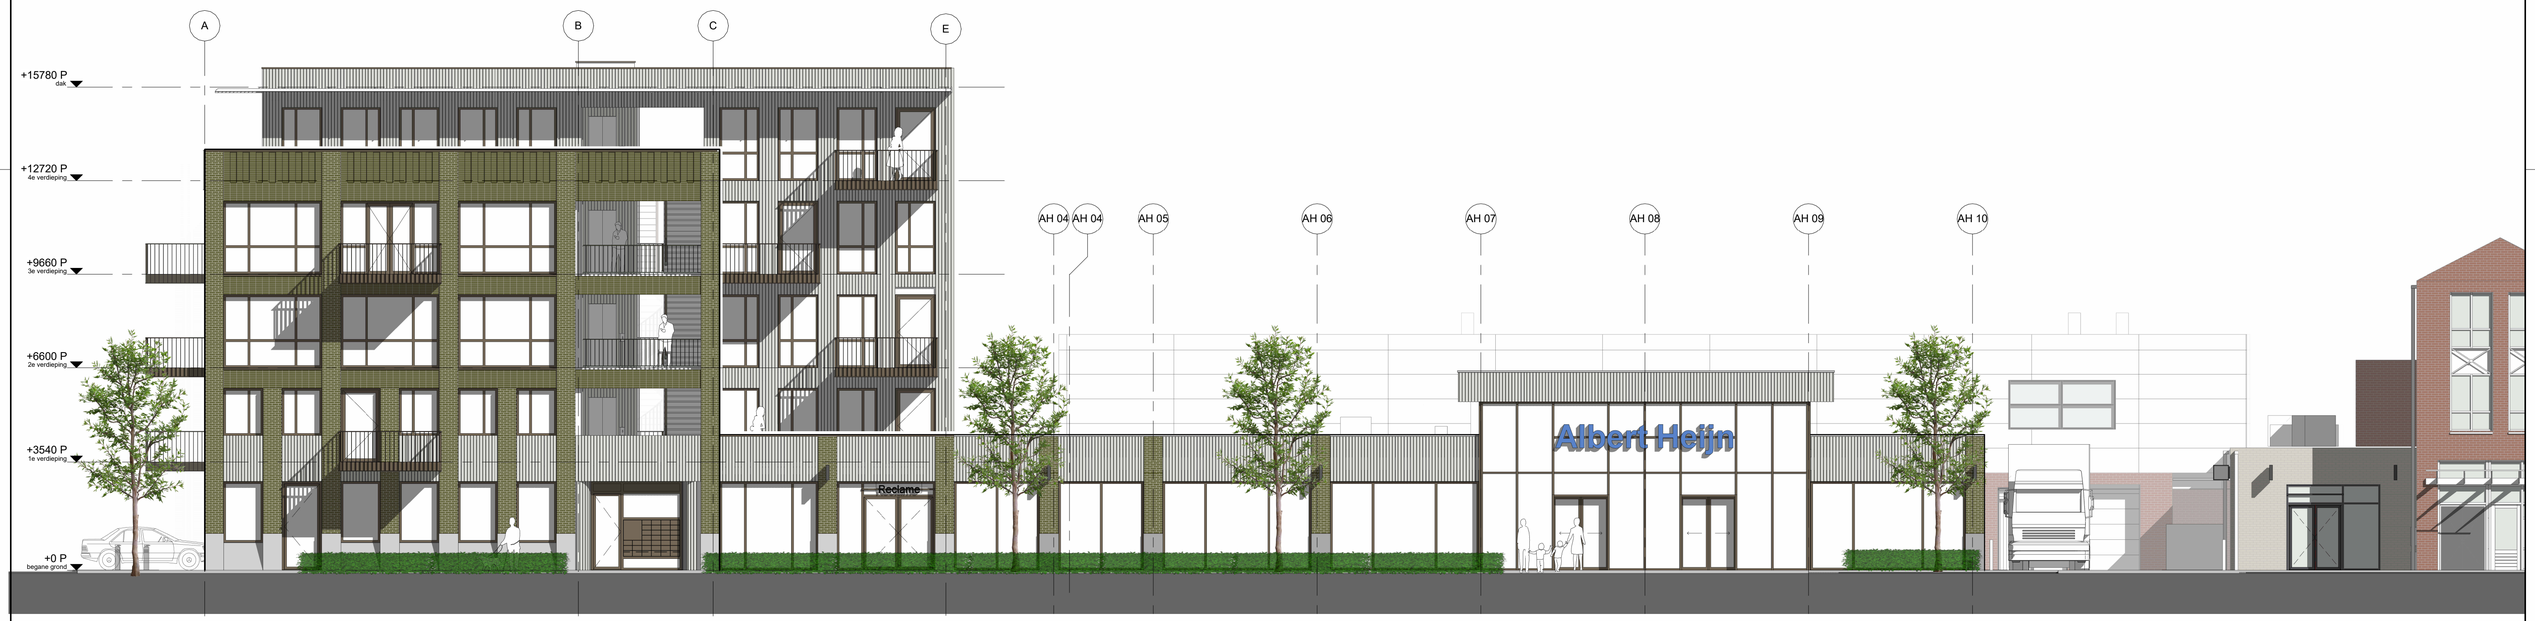

Zijgevel Oostzijde

ORANGE CAPITAL PARTNERS

mei architecten holland

bessels

Bessels architekten & ingenieurs B.V.
Domineestraat 10 7391 GG Twello
T: 0571-275697
E: bessels@bessels.com
I: www.bessels.com

B	01-11-2023	DS
org	27-09-2023	DS
	datum	get.

formaat	schaal
A1	1:100

gemeente Westervoort
Ontvangstdatum : 27-11-2023
Documentnummer: D2023-000062249

NB. maatvoering in het werk te controleren

opdrachtgever:	Orange Capital Partners
project:	Woningblok Dorpsplein Westervoort
fase:	05 : Definitief ontwerp (DO)
onderwerp:	Gevels

adres bouwplaats
Dorpsplein
De Wuborgh
Westervoort

projectnummer
20119

tekeningnummer
A-DO-DP-200N