

Landschappelijk inpassingsplan

Wolfsputten 7, Aarle-Rixtel

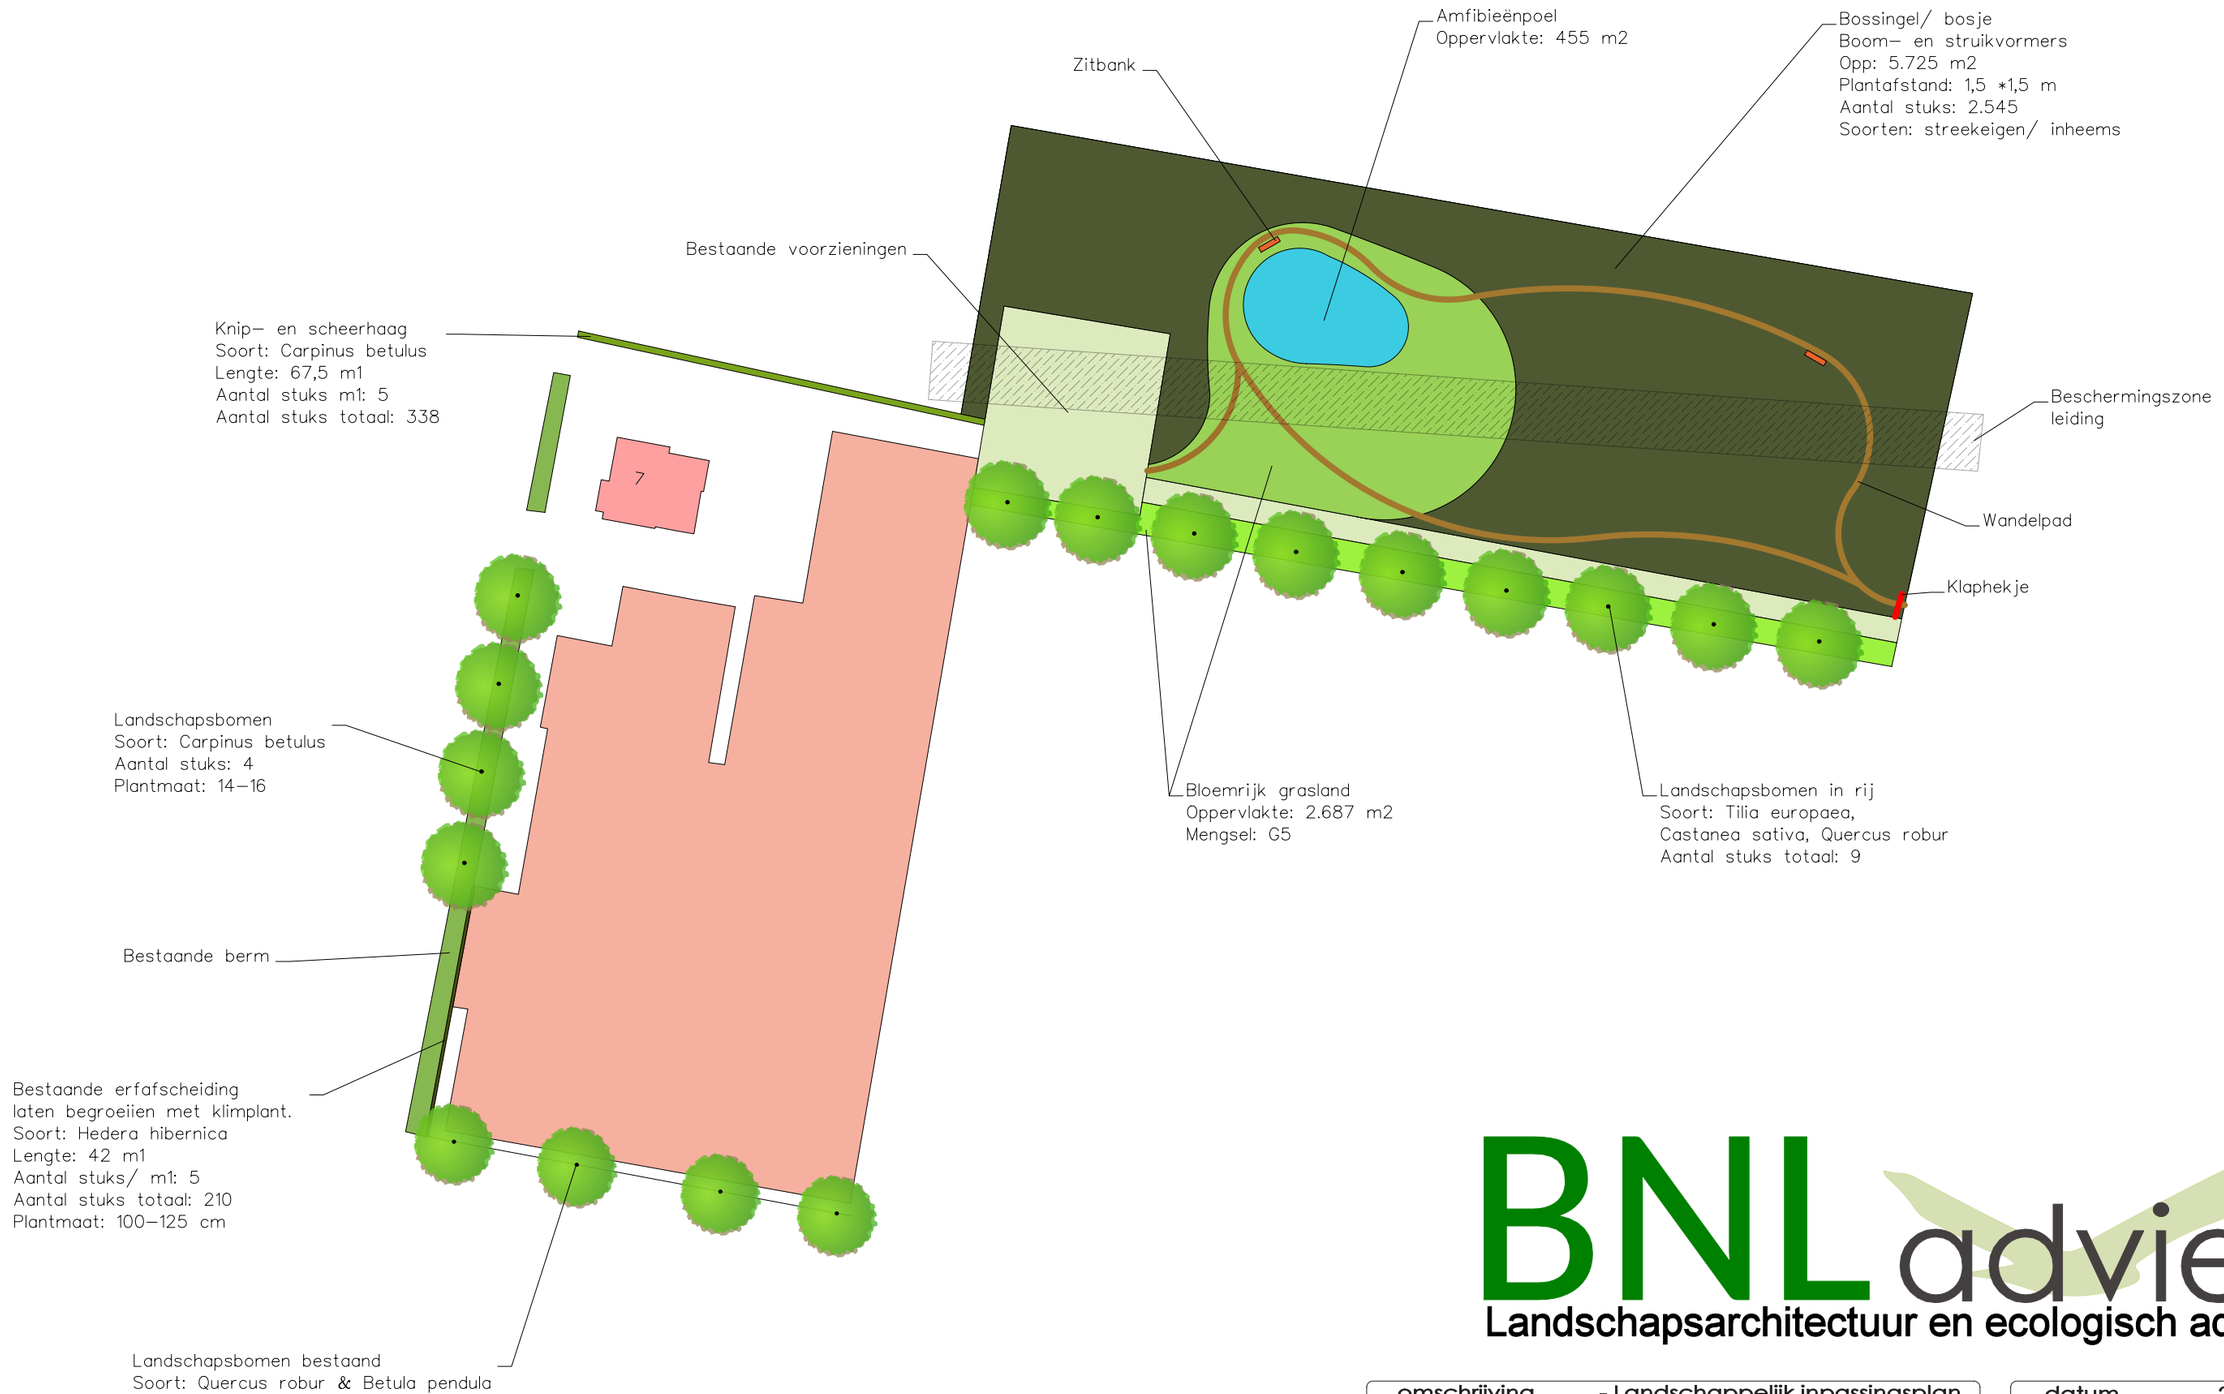

BNL advies
Landschapsarchitectuur en ecologisch advies

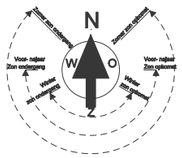

omschrijving	- Landschappelijk inpassingsplan
	-
opdrachtgever	- E. Rooijakkers
adres	- Wolfsputten 7, Aarle-Rixtel

datum	- 28-11-2022
wijz.data	-
schaal	1:1000 (A3-formaat)