


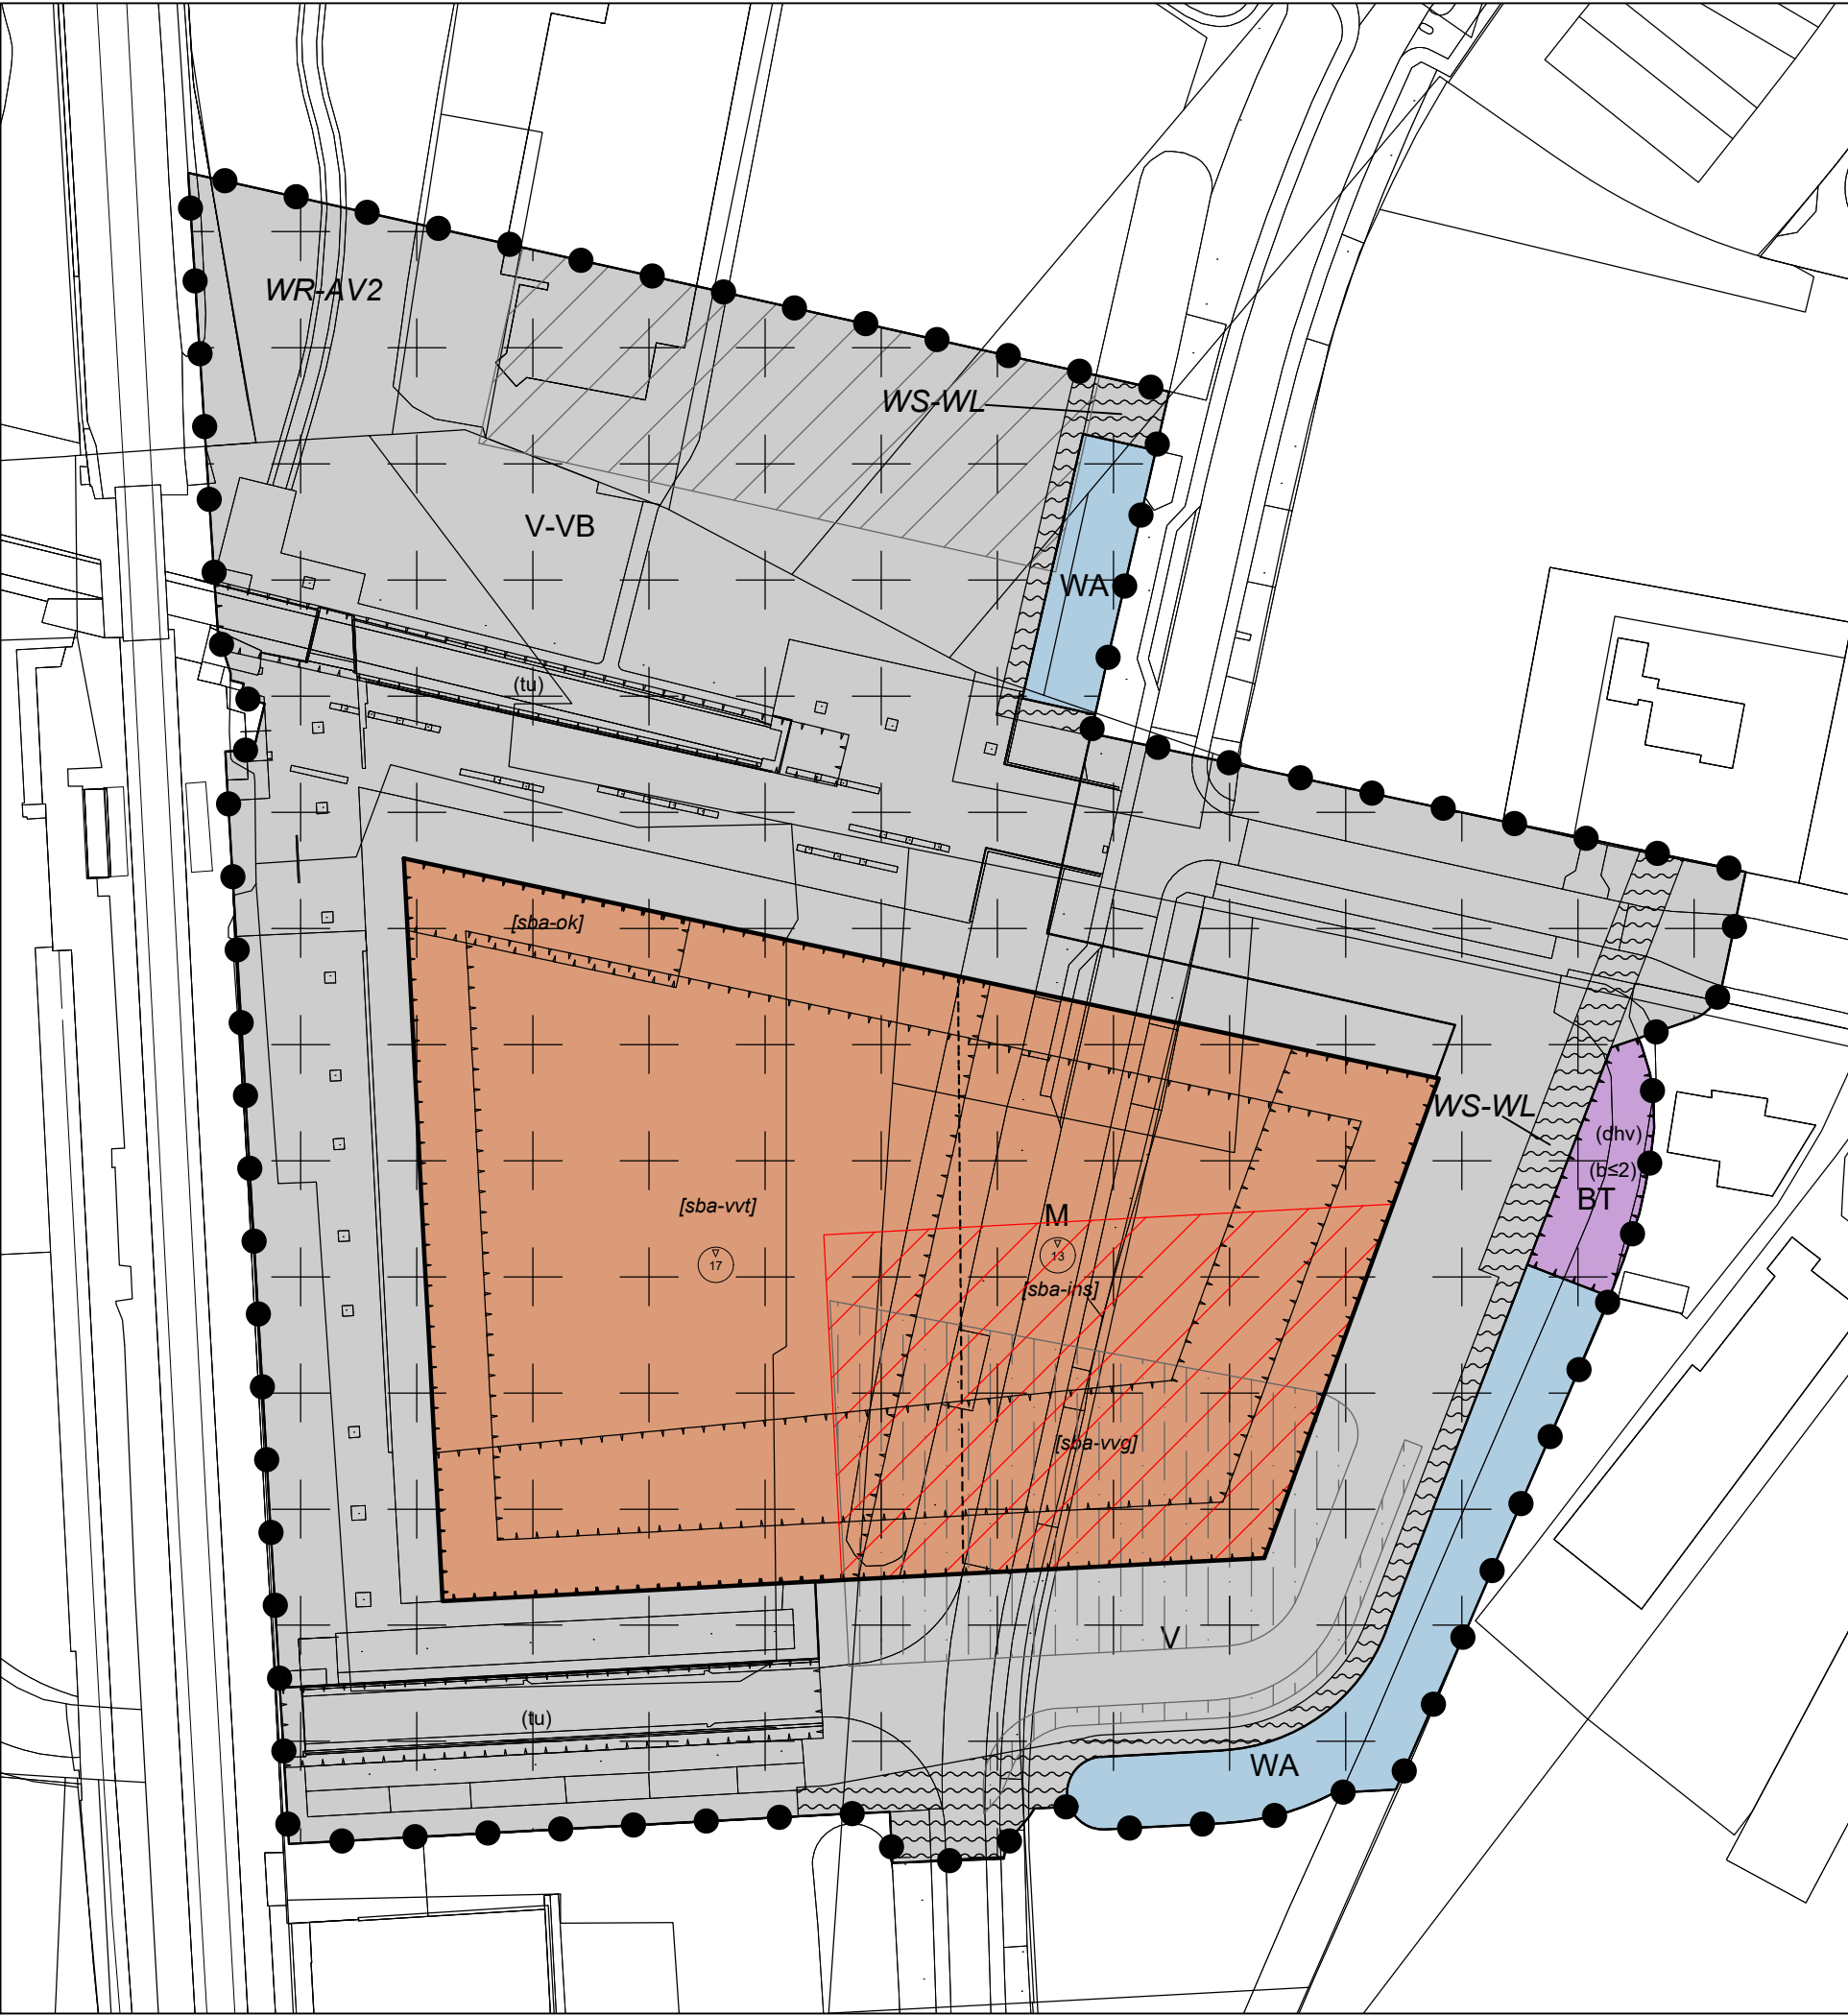

LEGENDA

Plangebied

Elst, Ziekenhuis Rijnstate

Enkelbestemmingen

BTBedrijventerrein

MMaatschappelijk

VVerkeer

V-VBVerkeer - Verblijfsgebied

WAWater

Dubbelbestemmingen

WB-AV2Waarde - Archeologische verwachting 2

WS-WLWaterstaat - Waterlopen

Gebiedsaanduidingen

overige zone - zoekgebied koude bronnen

overige zone - zoekgebied warme bronnen

wetgevingzone - wijzigingsgebied

Functieaanduidingen

(bs2)bedrijf t/m categorie 2

(dhv)detailhandel volumineus

(tu)tunnel

Bouwvlakken

bouwvlak

Bouwaanduidingen

[sba-ins]specifieke bouwaanduiding - installaties

[sba-ok]specifieke bouwaanduiding - overkraging

[sba-vvg]specifieke bouwaanduiding - voorwaardelijke verplichting geluid

[sba-vvl]specifieke bouwaanduiding - voorwaardelijke verplichting trillingen

Maatvoeringen

17maximum bouwhoogte (m)

Verklaringen

ondergrond

BESTEMMINGSPLAN ELST, ZIEKENHUISVOORZIENING RIJNSTATE

Gemeente Overbetuwe

NL.IMRO.1734.0333ELSTrijnstate-ONT1

schaal:1:1000

formaat:A3

concept:16-01-2020 / ES

voorontwerp:16-03-2020 / MV

ontwerp:28-07-2020 / ES

vastgesteld:28-10-2020 / LF

projectnr. BRO: P02399

projectnr. VWP: 20BROBO006

bestandsnaam: 20BROBO006-012.dwg

BRO

Ruimte | om in te leven

Boscheweg 107

5282 WV Boxtel

T 0411 850 400

www.bro.nl

info@bro.nl

verbeelding: Viewpoint ©

www.viewpoint.nl