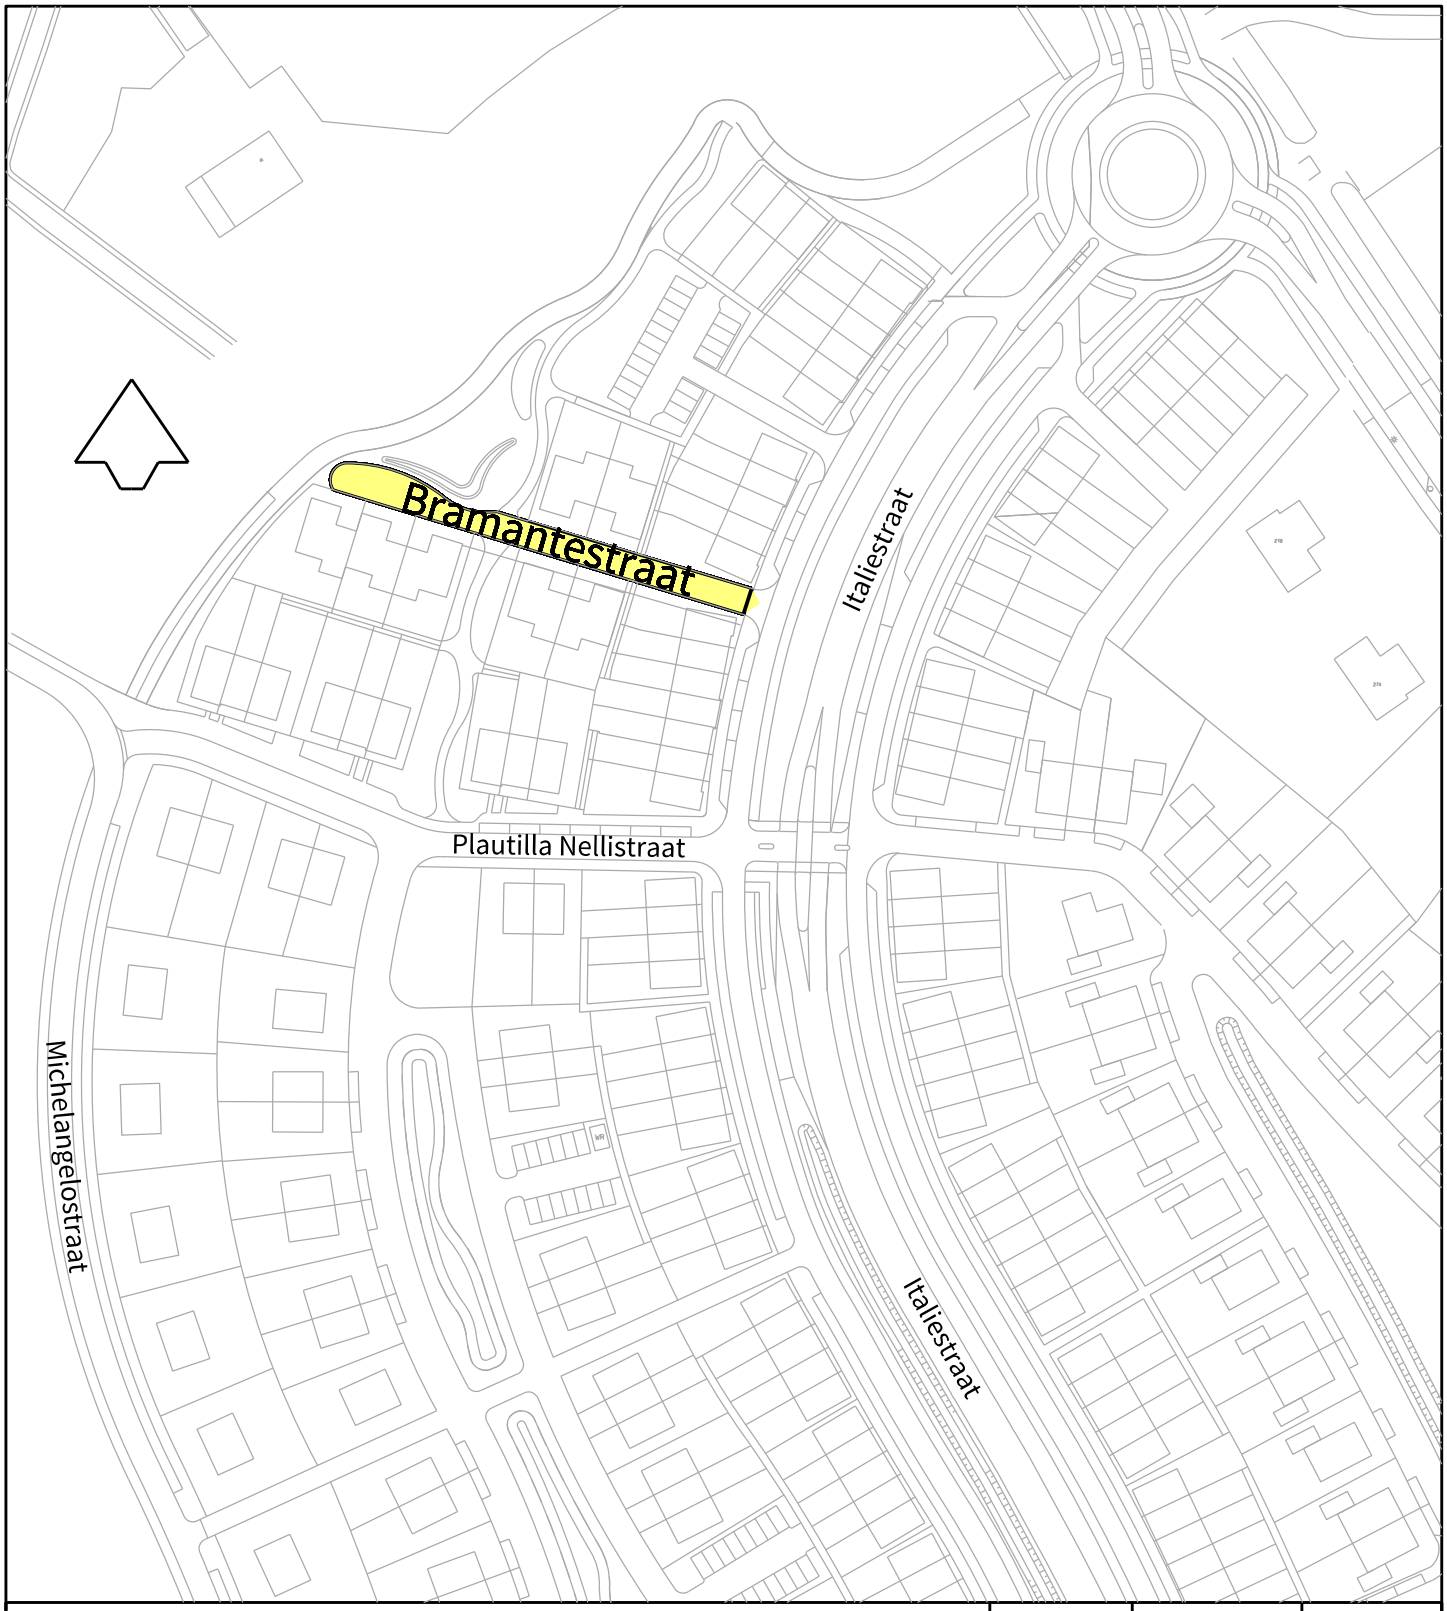

Nijmegen

Afdeling PIF

Basis en Geoinformatie

Postbus 9105, 6500 HG Nijmegen

Aanmaakdatum	Tekenaar	
14–06–2021	Jack Stax	
Datum	Wijziging tekening	

Woenderskamp

Te betrekken in de straatnaamgeving

0 40m 80m 120m 160m 200m

Datum	Akkoord	Stadium
		Concept

Tekeningnummer: 567107

Schaal:	Formaat:	Projectnummer:	Bestek:	Aantal bladen:	Bestandsnaam: 567107.dgn Versie : 1