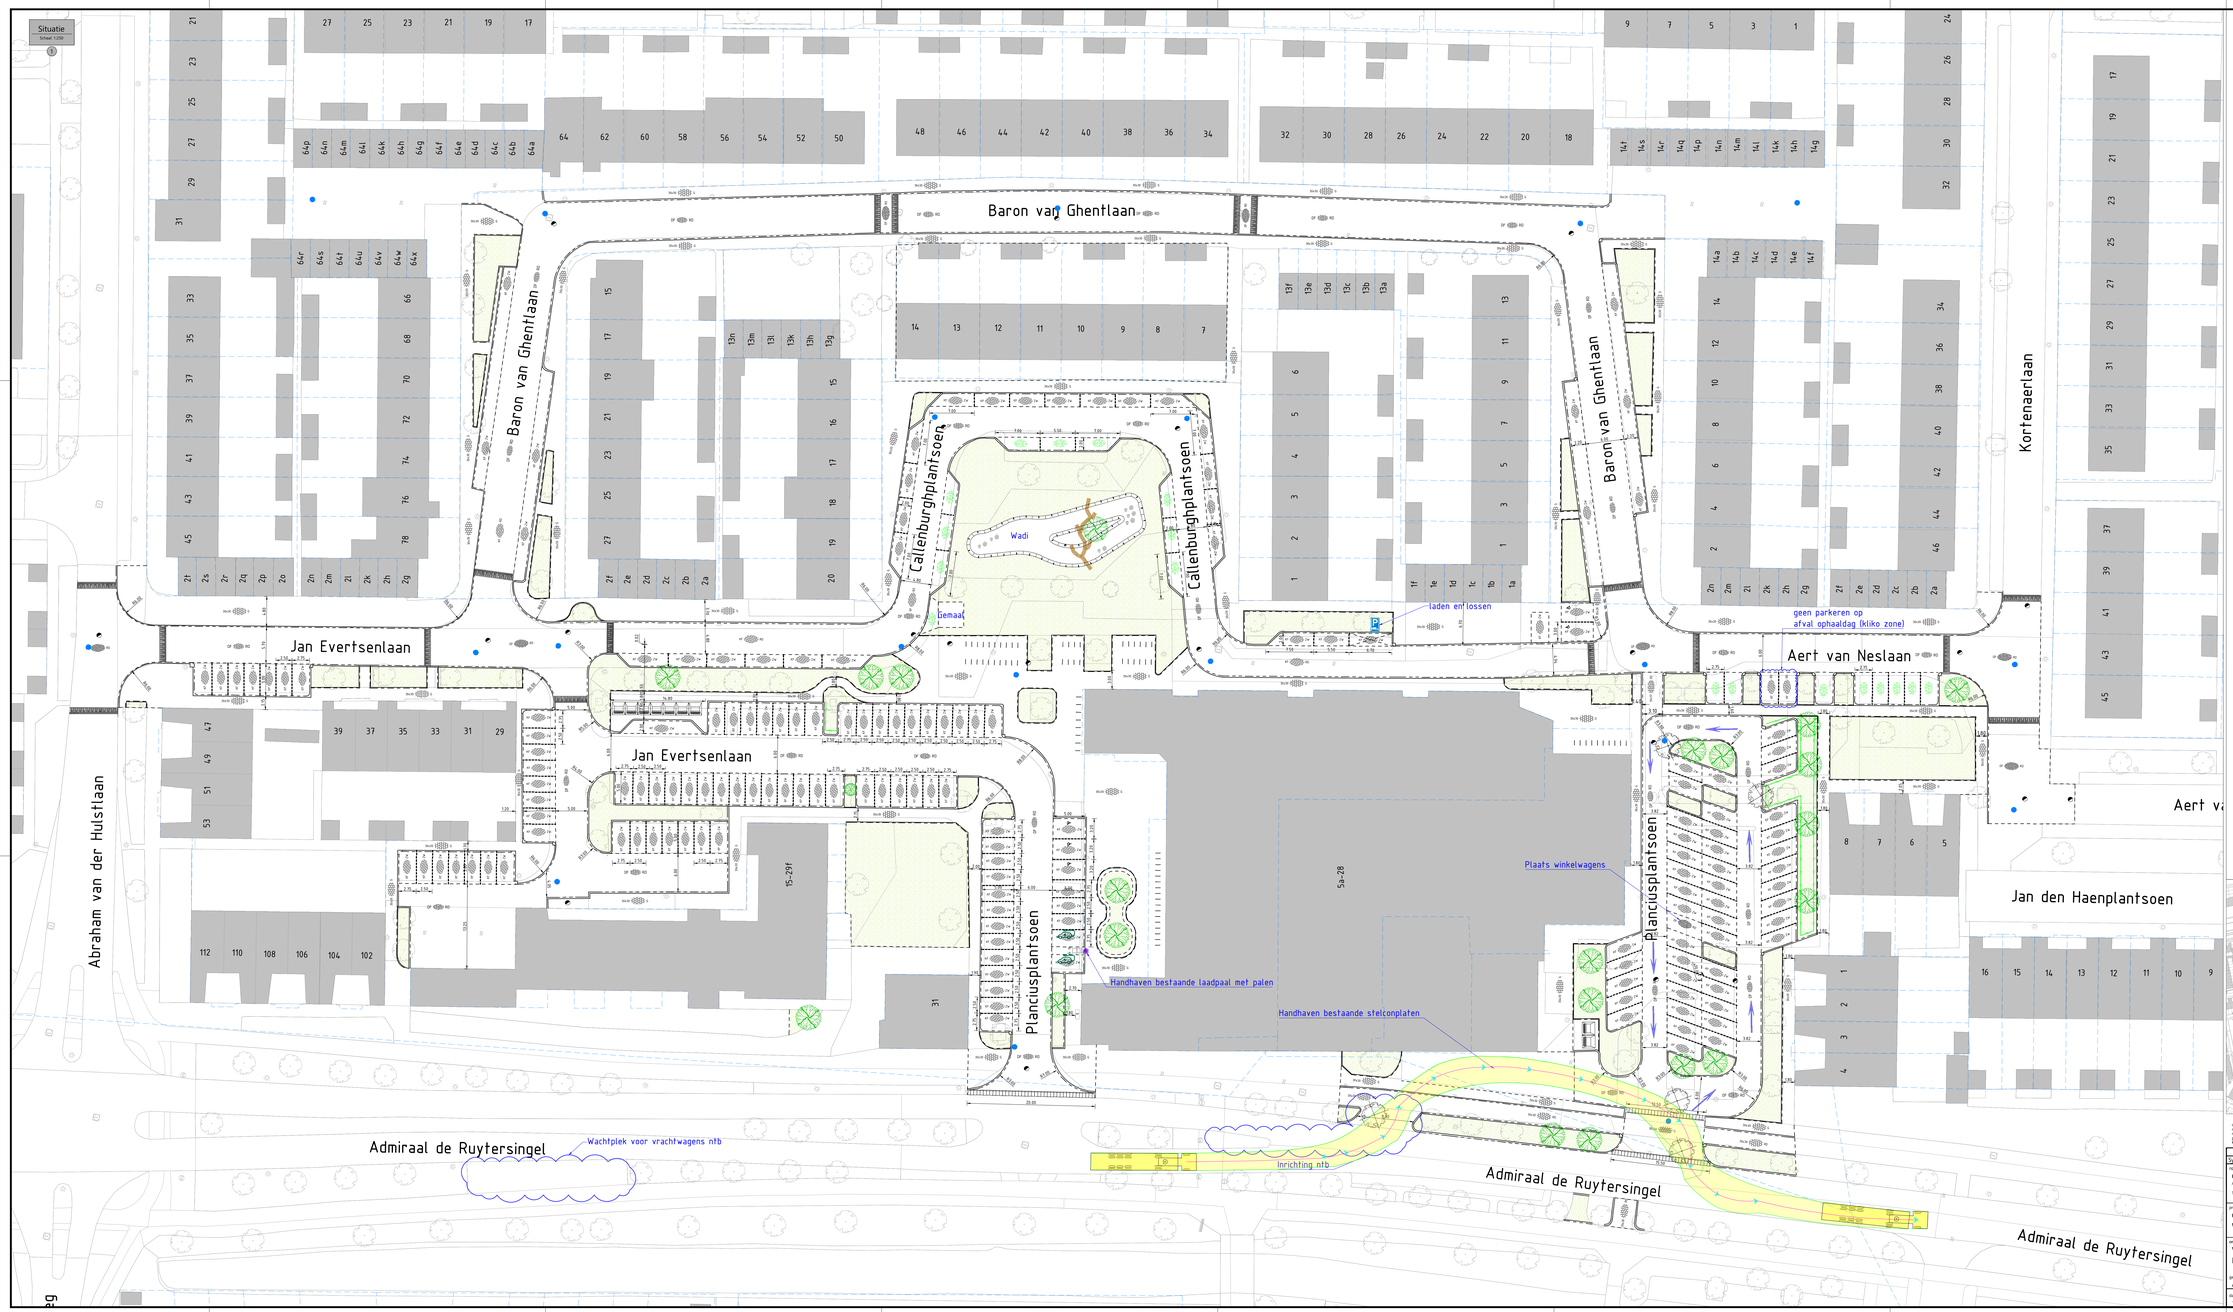


Legenda Bestaand

- bebouwing
- situatie BGT
- water
- kadastrale grens
- inspectie put
- kolk
- verkeersbord
- paal
- fietsenrek
- lichtmast
- boom


Legenda Nieuw

- Boom (indicatief)
- Materiaal: gerens
- Trottoirband (hergebruik)
- Opsluitband (hergebruik)
- Parkeervakscheiding
- Haag
- Bss-kf-elleboog-zwart
- Tegels 30x30 grijs, dun (hergebruik)
- Tegels 30x30 rood (hergebruik)
- Tegels 30x30 mm, dik (hergebruik)
- Sbs-df-keperverband- rood (hergebruik)
- Sbs-df-elleboogverband- rood (hergebruik)
- Grasbetontegels
- Gras / Beplanting
- Drempel 30 km/uur, 8 cm hoog conform ASVV 2012
- Milieuzone ntv ondergrondscontainers
- Fietsparkeren (plaatsIndicatief)
- Inritband
- Inspectie put DWA
- Inspectie put HWA
- Invalide parkeerplaats
- Te kappen boom

OPLEGGER 16.50m

Rijpunt vrachtwagen met opleggerr 16.50m breed t.b.v. laden en lossen bij Jumbo weergegeven met rijrichting en carrosserie

"Het verlichtingsplan en het beplantingsplan volgen in het definitief ontwerp (DO)."

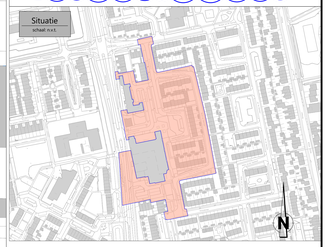

coördinaten in meter [m] in het actueel RD-stelsel, tenzij anders vermeld
maten in meter [m], tenzij anders vermeld
maataanduiden in millimeter [mm], tenzij anders vermeld
hoogten in meter [m] t.o.v. NAP, tenzij anders vermeld
labels en leidingen indicatief weergegeven

Symbool	Wijziging	Datum	Getekend	Gecon.	Vrijgave	Omschrijving

opdrachtgever
Gemeente Voorschoten
A: Leidseweg 25
2253 AA Voorschoten
T: 14071
W: www.voorschoten.nl
E: gemeente@voorschoten.nl

Gemeente Voorschoten

project
Groot onderhoud omgeving
Winkelcentrum Noord-Hofland

DOGGERRTPA

omschrijving
Voorlopige Ontwerp
Nieuwe situatie

T: 06-14 90 87 78
I: www.doggerrtpa.nl
E: hans@doggerrtpa.nl

getekend	gecontroleerd	documentstatus	besteknummer
A. Fatehifar	H. Dogger	DEFINITIEF	----

datum	formaat	versie	schaal	bladnr.	van
17-07-2024	841x1609	01	1:250	1	1

projectnummer: 23003-01
tekeningnummer: SO-3A1-V3-01

© Dogger Ruimte Tijd