
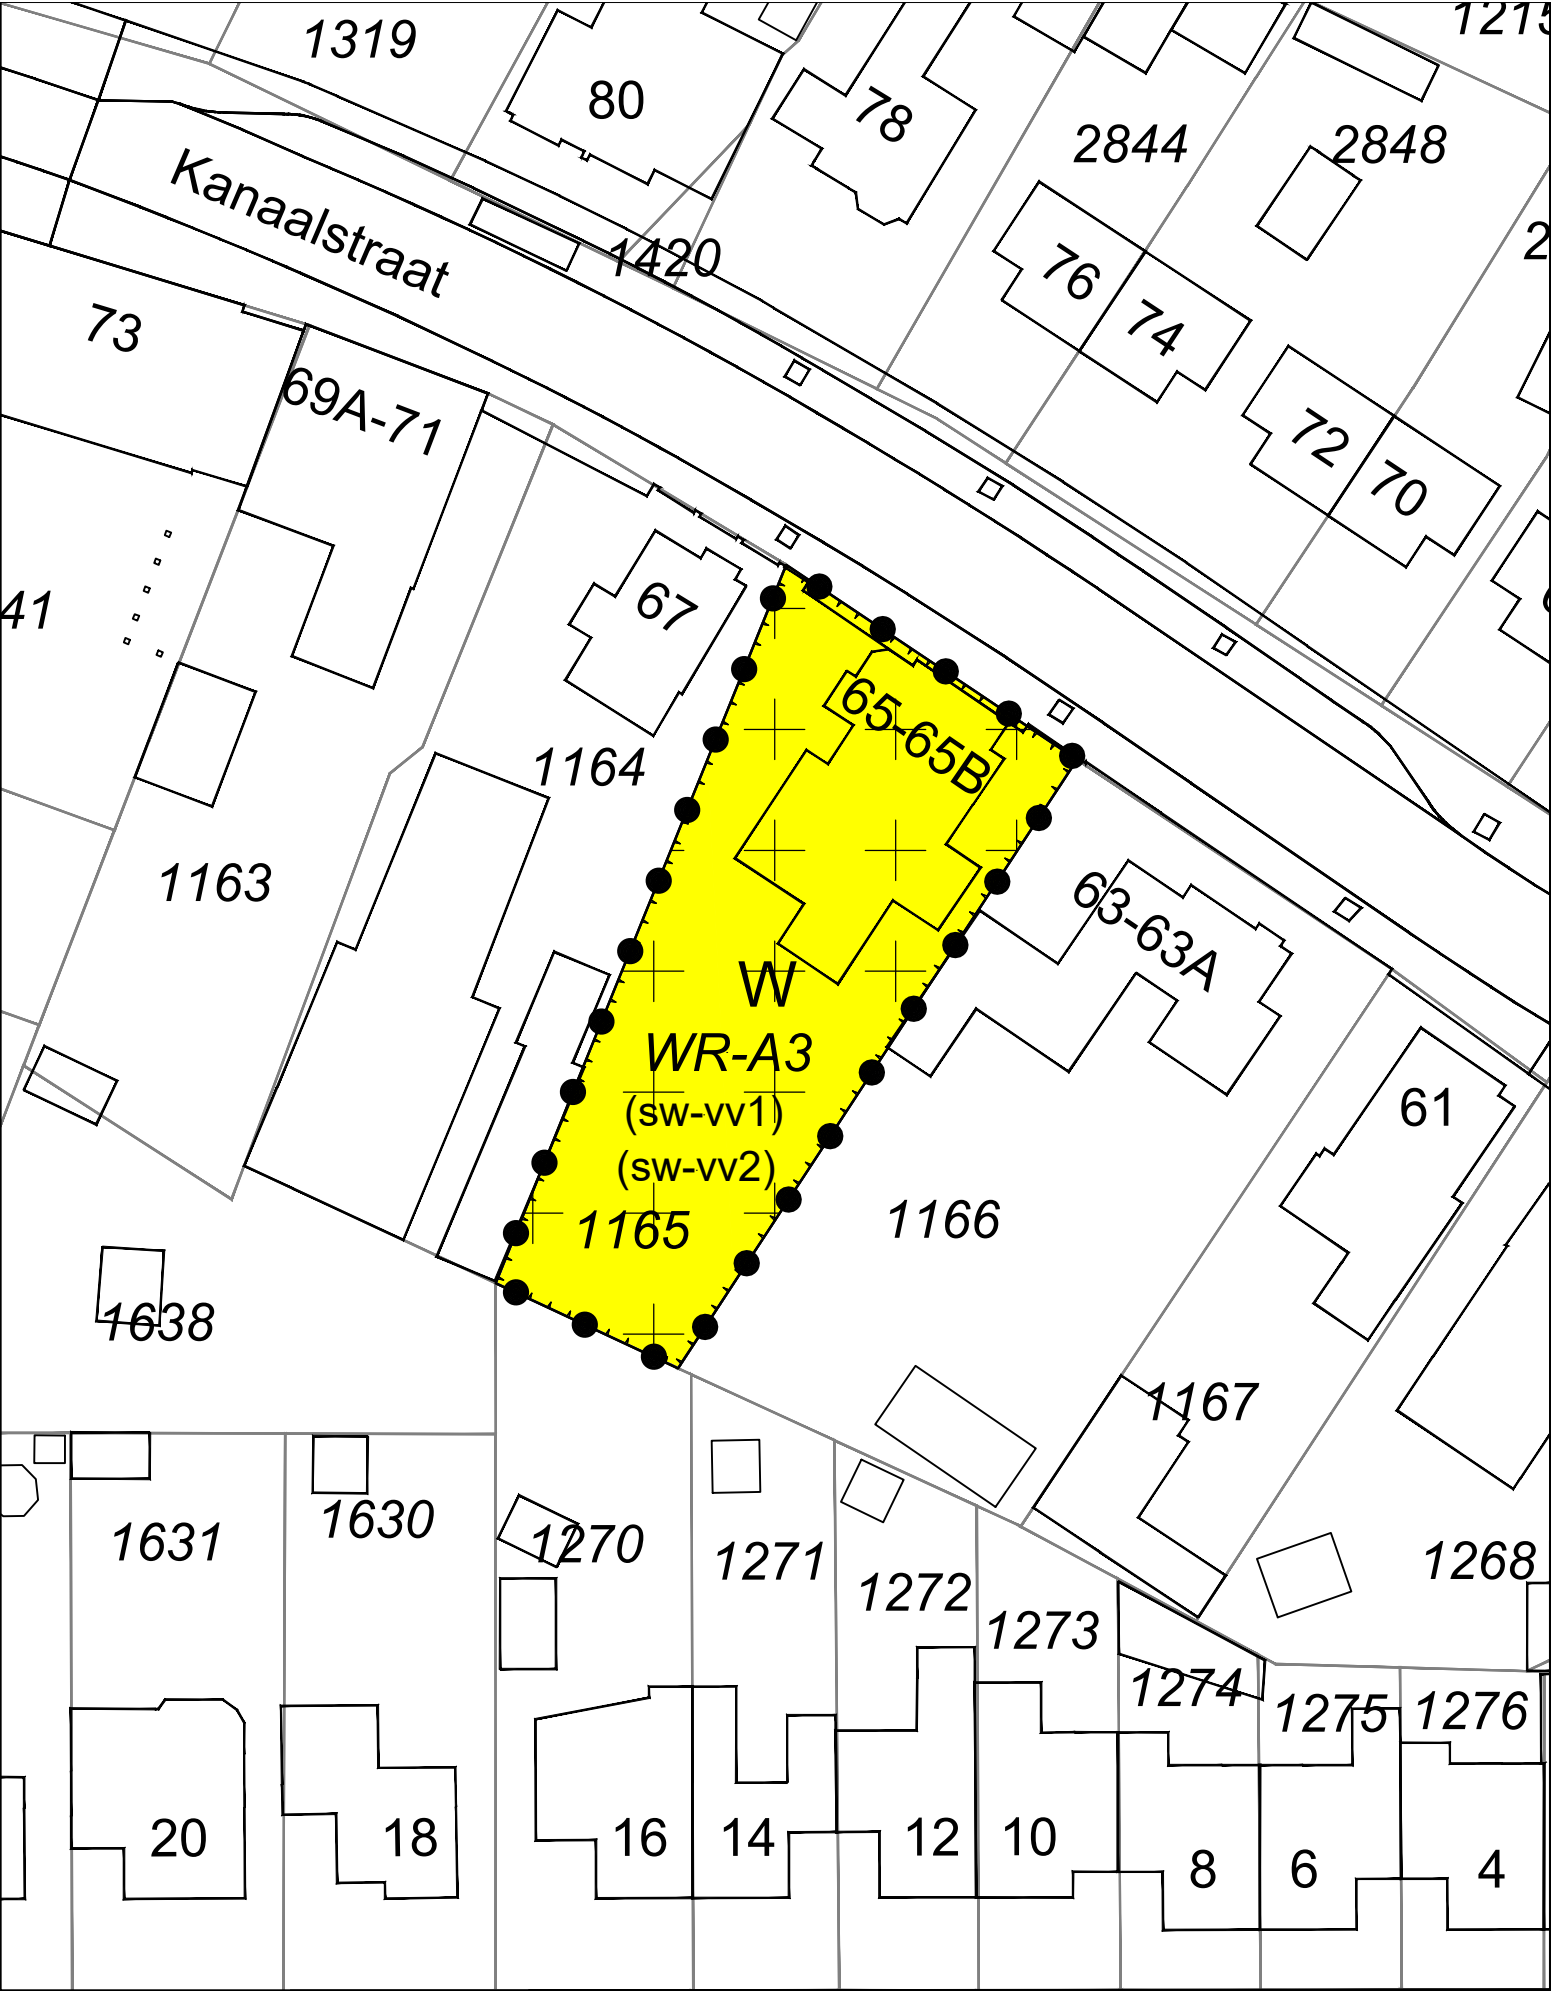


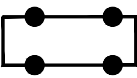

Legenda

 Plangebied


Enkelbestemmingen


 Wonen

Dubbelbestemmingen

 Waarde - Archeologie 3

Functieaanduidingen

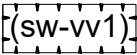 specifieke vorm van wonen - voorwaardelijke verplichting 1

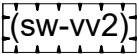 specifieke vorm van wonen - voorwaardelijke verplichting 2

Bestemmingsplan:

TAM-omgevingsplan Kanaalstraat 65
Beringe
Gemeente Peel en Maas

Opdrachtgever: Bureau Leefomgeving

Status: vastgesteld


Get.: WDK Datum: 24-06-2025

Formaat: A3 Schaal: 1:500

Tekeningnummer:
NL.IMRO.1894.TAMKanaalstraat65-VG01

 GIS/CAD
Ondersteuning
en software

Dalenstraat 4B, 5466 PM Eerde
E-mail: info@bragis.nl
Web: www.bragis.nl

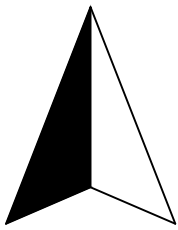

Noordpijl