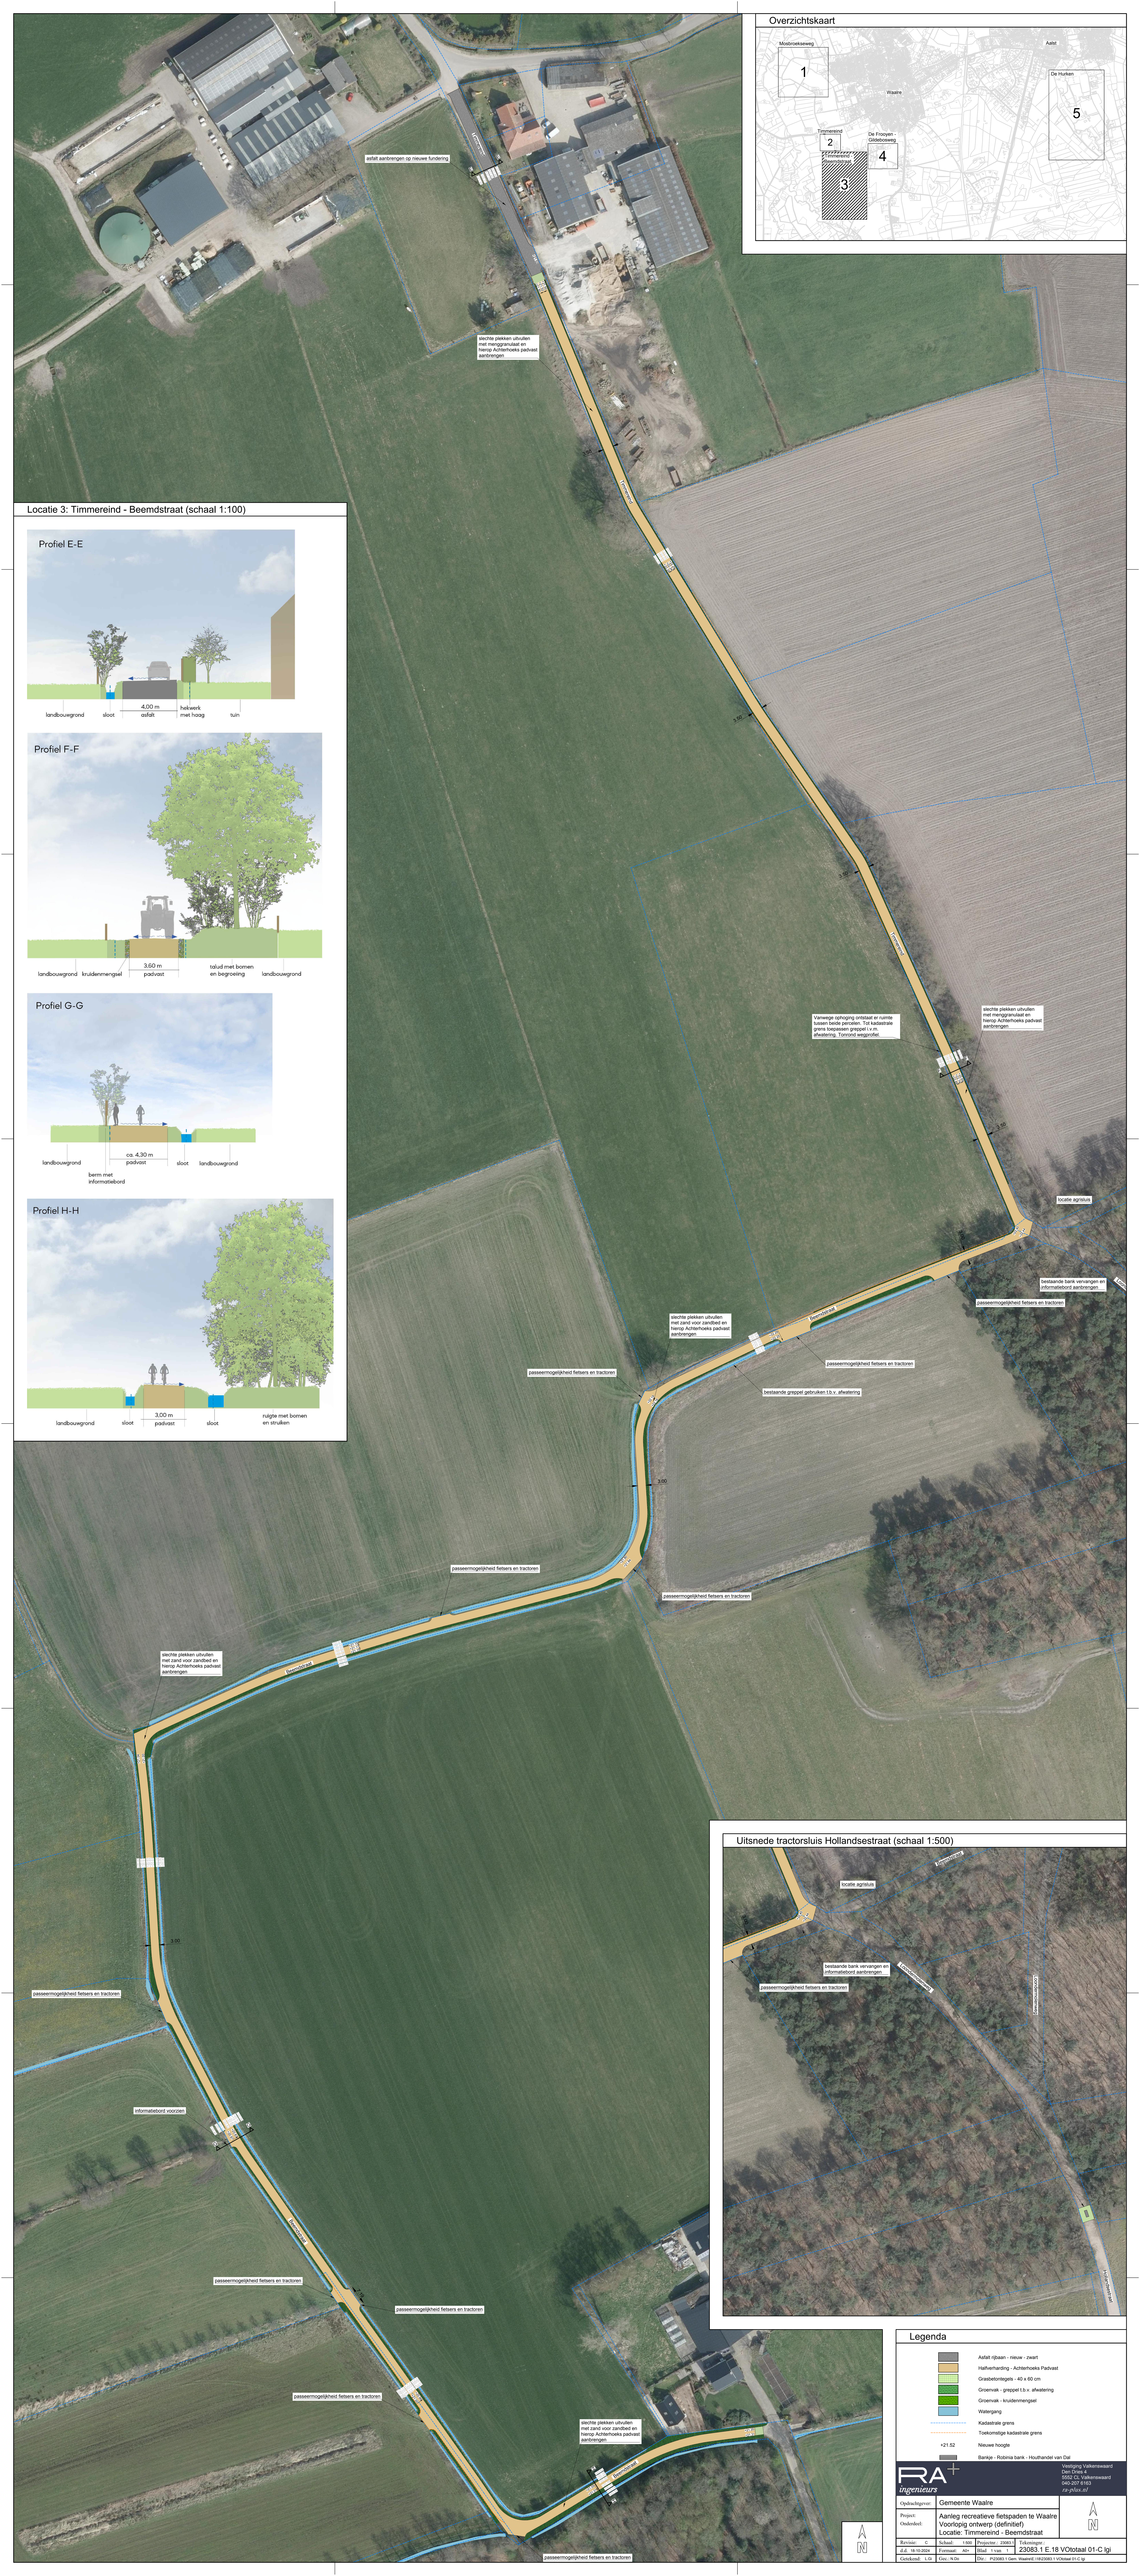

Overzichtskaart
Mosbroekseweg
1
Aalst
Waalre
De Hurken
5
Timmereind
2
De Frooyen - Gildebosweg
4
Timmereind - Beemdstraat
3
asfalt aanbrengen op nieuwe fundering
Timmereind
E
slechte plekken uitvullen met menggranulaat en hierop Achterhoeks padvast aanbrengen
3.50
Timmereind
3.50
3.50
Timmereind
Vanwege ophoging ontstaat er ruimte tussen beide percelen. Tot kadastrale grens toepassen greppel i.v.m. afwatering. Tonrond wegprofiel.
F
slechte plekken uitvullen met menggranulaat en hierop Achterhoeks padvast aanbrengen
3.50
locatie agrisluis
3.00
+22.40
+22.44
bestaande bank vervangen en informatiebord aanbrengen
passeermogelijkheid fietsers en tractoren
Beemdstraat
slechte plekken uitvullen met zand voor zandbed en hierop Achterhoeks padvast aanbrengen
+22.29
+22.25
passeermogelijkheid fietsers en tractoren
bestaande greppel gebruiken t.b.v. afwatering
passeermogelijkheid fietsers en tractoren
+22.18
+22.15
3.00
+21.89
+21.84
passeermogelijkheid fietsers en tractoren
passeermogelijkheid fietsers en tractoren
Beemdstraat
+21.15
+21.17
+21.19
slechte plekken uitvullen met zand voor zandbed en hierop Achterhoeks padvast aanbrengen
+21.04
+21.00
3.00
passeermogelijkheid fietsers en tractoren
informatiebord voorzien
G
+20.84
+20.87
G
Beemdstraat
passeermogelijkheid fietsers en tractoren
7.19
passeermogelijkheid fietsers en tractoren
passeermogelijkheid fietsers en tractoren
+21.04
+21.00
slechte plekken uitvullen met zand voor zandbed en hierop Achterhoeks padvast aanbrengen
H
+21.06
+21.01
Beemdstraat
H
+21.35
+21.31
passeermogelijkheid fietsers en tractoren
Profiel E-E
landbouwgrond
sloot
4,00 m
asfalt
hekwerk met haag
tuin
Profiel F-F
landbouwgrond
kruidenmengsel
3,60 m
padvast
talud met bomen en begroeiing
landbouwgrond
Profiel G-G
landbouwgrond
berm met informatiebord
ca. 4,30 m
padvast
sloot
landbouwgrond
Profiel H-H
landbouwgrond
sloot
3,00 m
padvast
sloot
ruigte met bomen en struiken
Beemdstraat
locatie agrisluis
3.00
+22.40
+22.44
bestaande bank vervangen en informatiebord aanbrengen
passeermogelijkheid fietsers en tractoren
Loondermolenweg
Loondermolenweg
Hollandsestraat
N
N

Overzichtskaart

Locatie 3: Timmereind - Beemdstraat (schaal 1:100)

Uitsnede tractorsluis Hollandsestraat (schaal 1:500)

Legenda

▨	Asfalt rijbaan - nieuw - zwart
▨	Halfverharding - Achterhoeks Padvast
▨	Grasbetontegels - 40 x 60 cm
▨	Groenvak - greppel t.b.v. afwatering
▨	Groenvak - kruidenmengsel
▨	Watergang
- - -	Kadastrale grens
- - -	Toekomstige kadastrale grens
+21.52	Nieuwe hoogte
▤	Bankje - Robinia bank - Houthandel van Dal

RA+ ingenieurs

Vestiging Valkenswaard
Den Dries 4
5552 CL Valkenswaard
040-207 6163
ra-plus.nl

Opdrachtgever:	Gemeente Waalre		
Project: Onderdeel:	Aanleg recreatieve fietspaden te Waalre Voorlopig ontwerp (definitief) Locatie: Timmereind - Beemdstraat		
Revisie: C	Schaal: 1:500	Projectnr.: 23083.1	Tekeningnr.:
d.d. 18-10-2024	Formaat: A0+	Blad 1 van 1	23083.1 E.18 VOtotaal 01-C lgi
Getekend: L.Gi	Gec.: N.Do	Dir.: P:\23083.1 Gem. Waalre\E\18\23083.1 VOtotaal 01-C lgi	