ONTWERP CLUBACCOMODATIE KOGELVANGERS, WILLEMSTAD

GRINTWEG 2, WILLEMSTAD | 22-12-2023 | WERKNR 22-1865 | V0

A3 ARCHITECTEN

Kogelvangers Willemstad

situatietekening

Nieuwbouw clubhuis
Grintweg Willemstad
i.o.v. gemeente Moerdijk

Schaal	Datum	Form.	Werk	Blad
1:1000	22-12-2023	A3	22-1865	SO/VO- 00

S:\werk 1789- (2022)\22-1865\08_DWR\02_SO\VO_1865-plot.DRW

A3 ARCHITECTEN

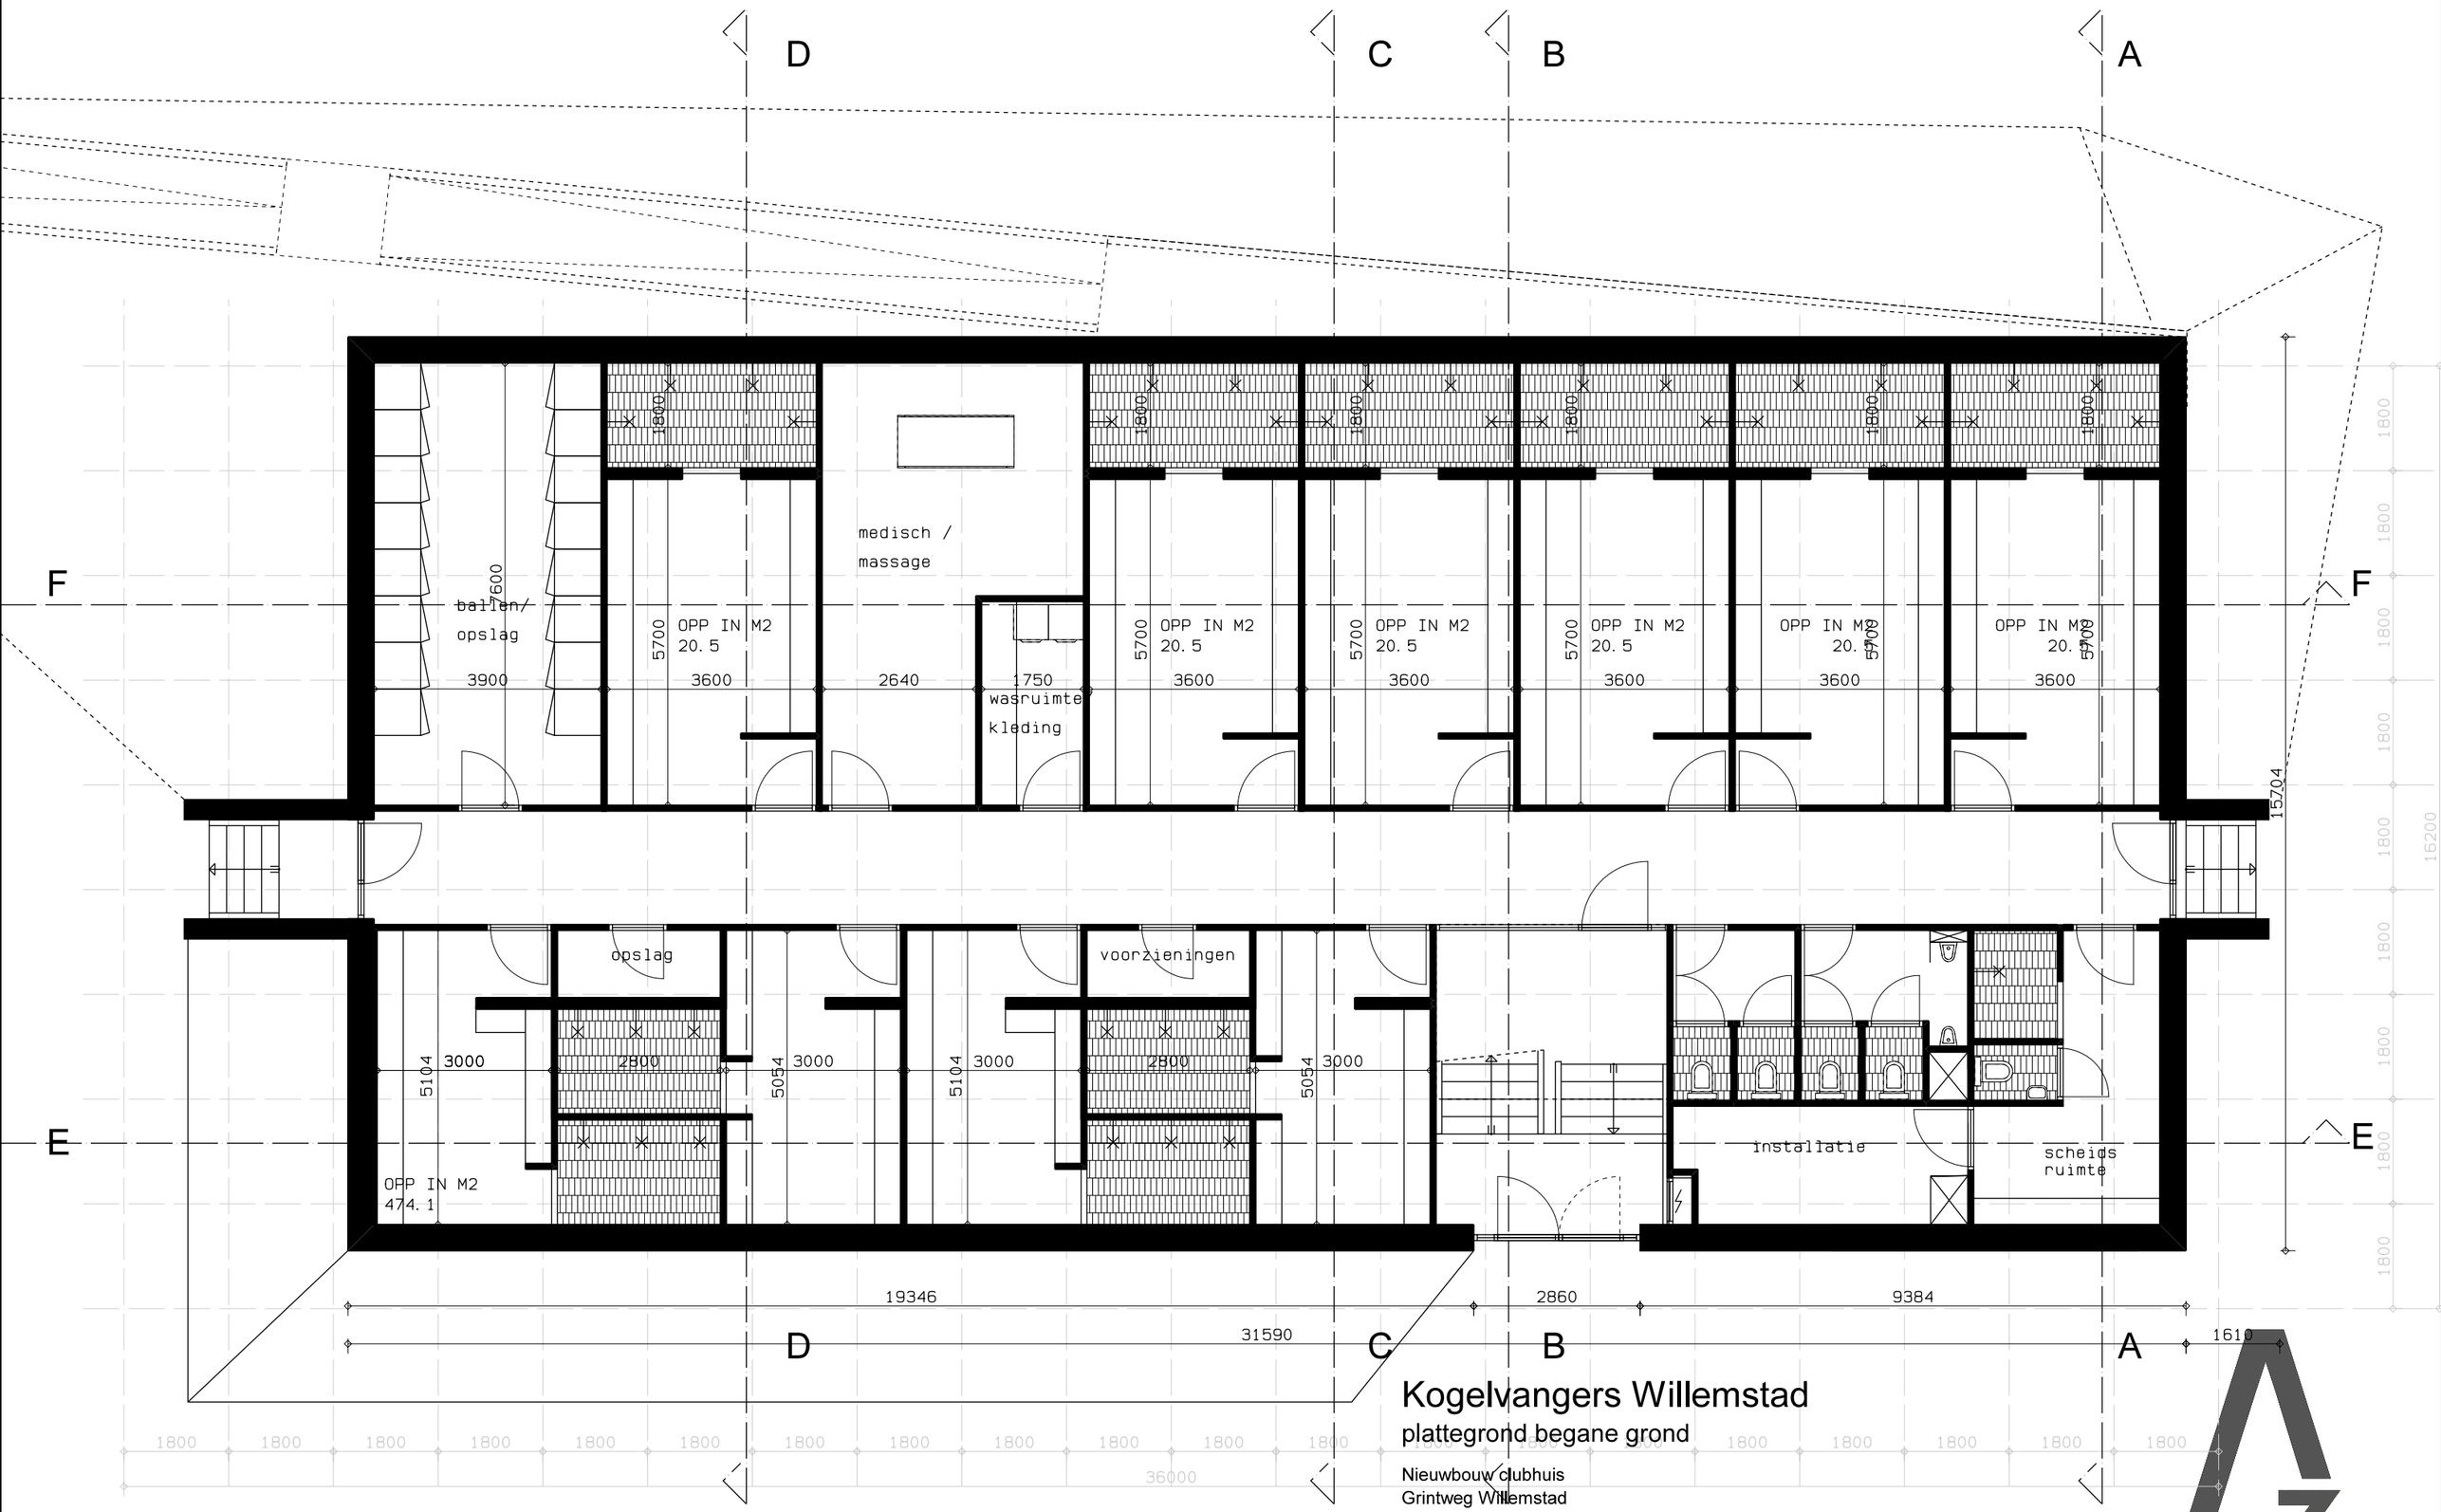

Kogelvangers Willemstad

plattegrond begane grond

Nieuwbouw clubhuis
Grintweg Willemstad
i.o.v. gemeente Moerdijk

Schaal	Datum	Form.	Werk	Blad
1:100	22-12-2023	A3	22-1865	SO/VO- 01

S:\werk 1789- (2022)\22-1865\08_DWR\02_SO\VO_1865-plot.DRW

3 ARCHITECTEN

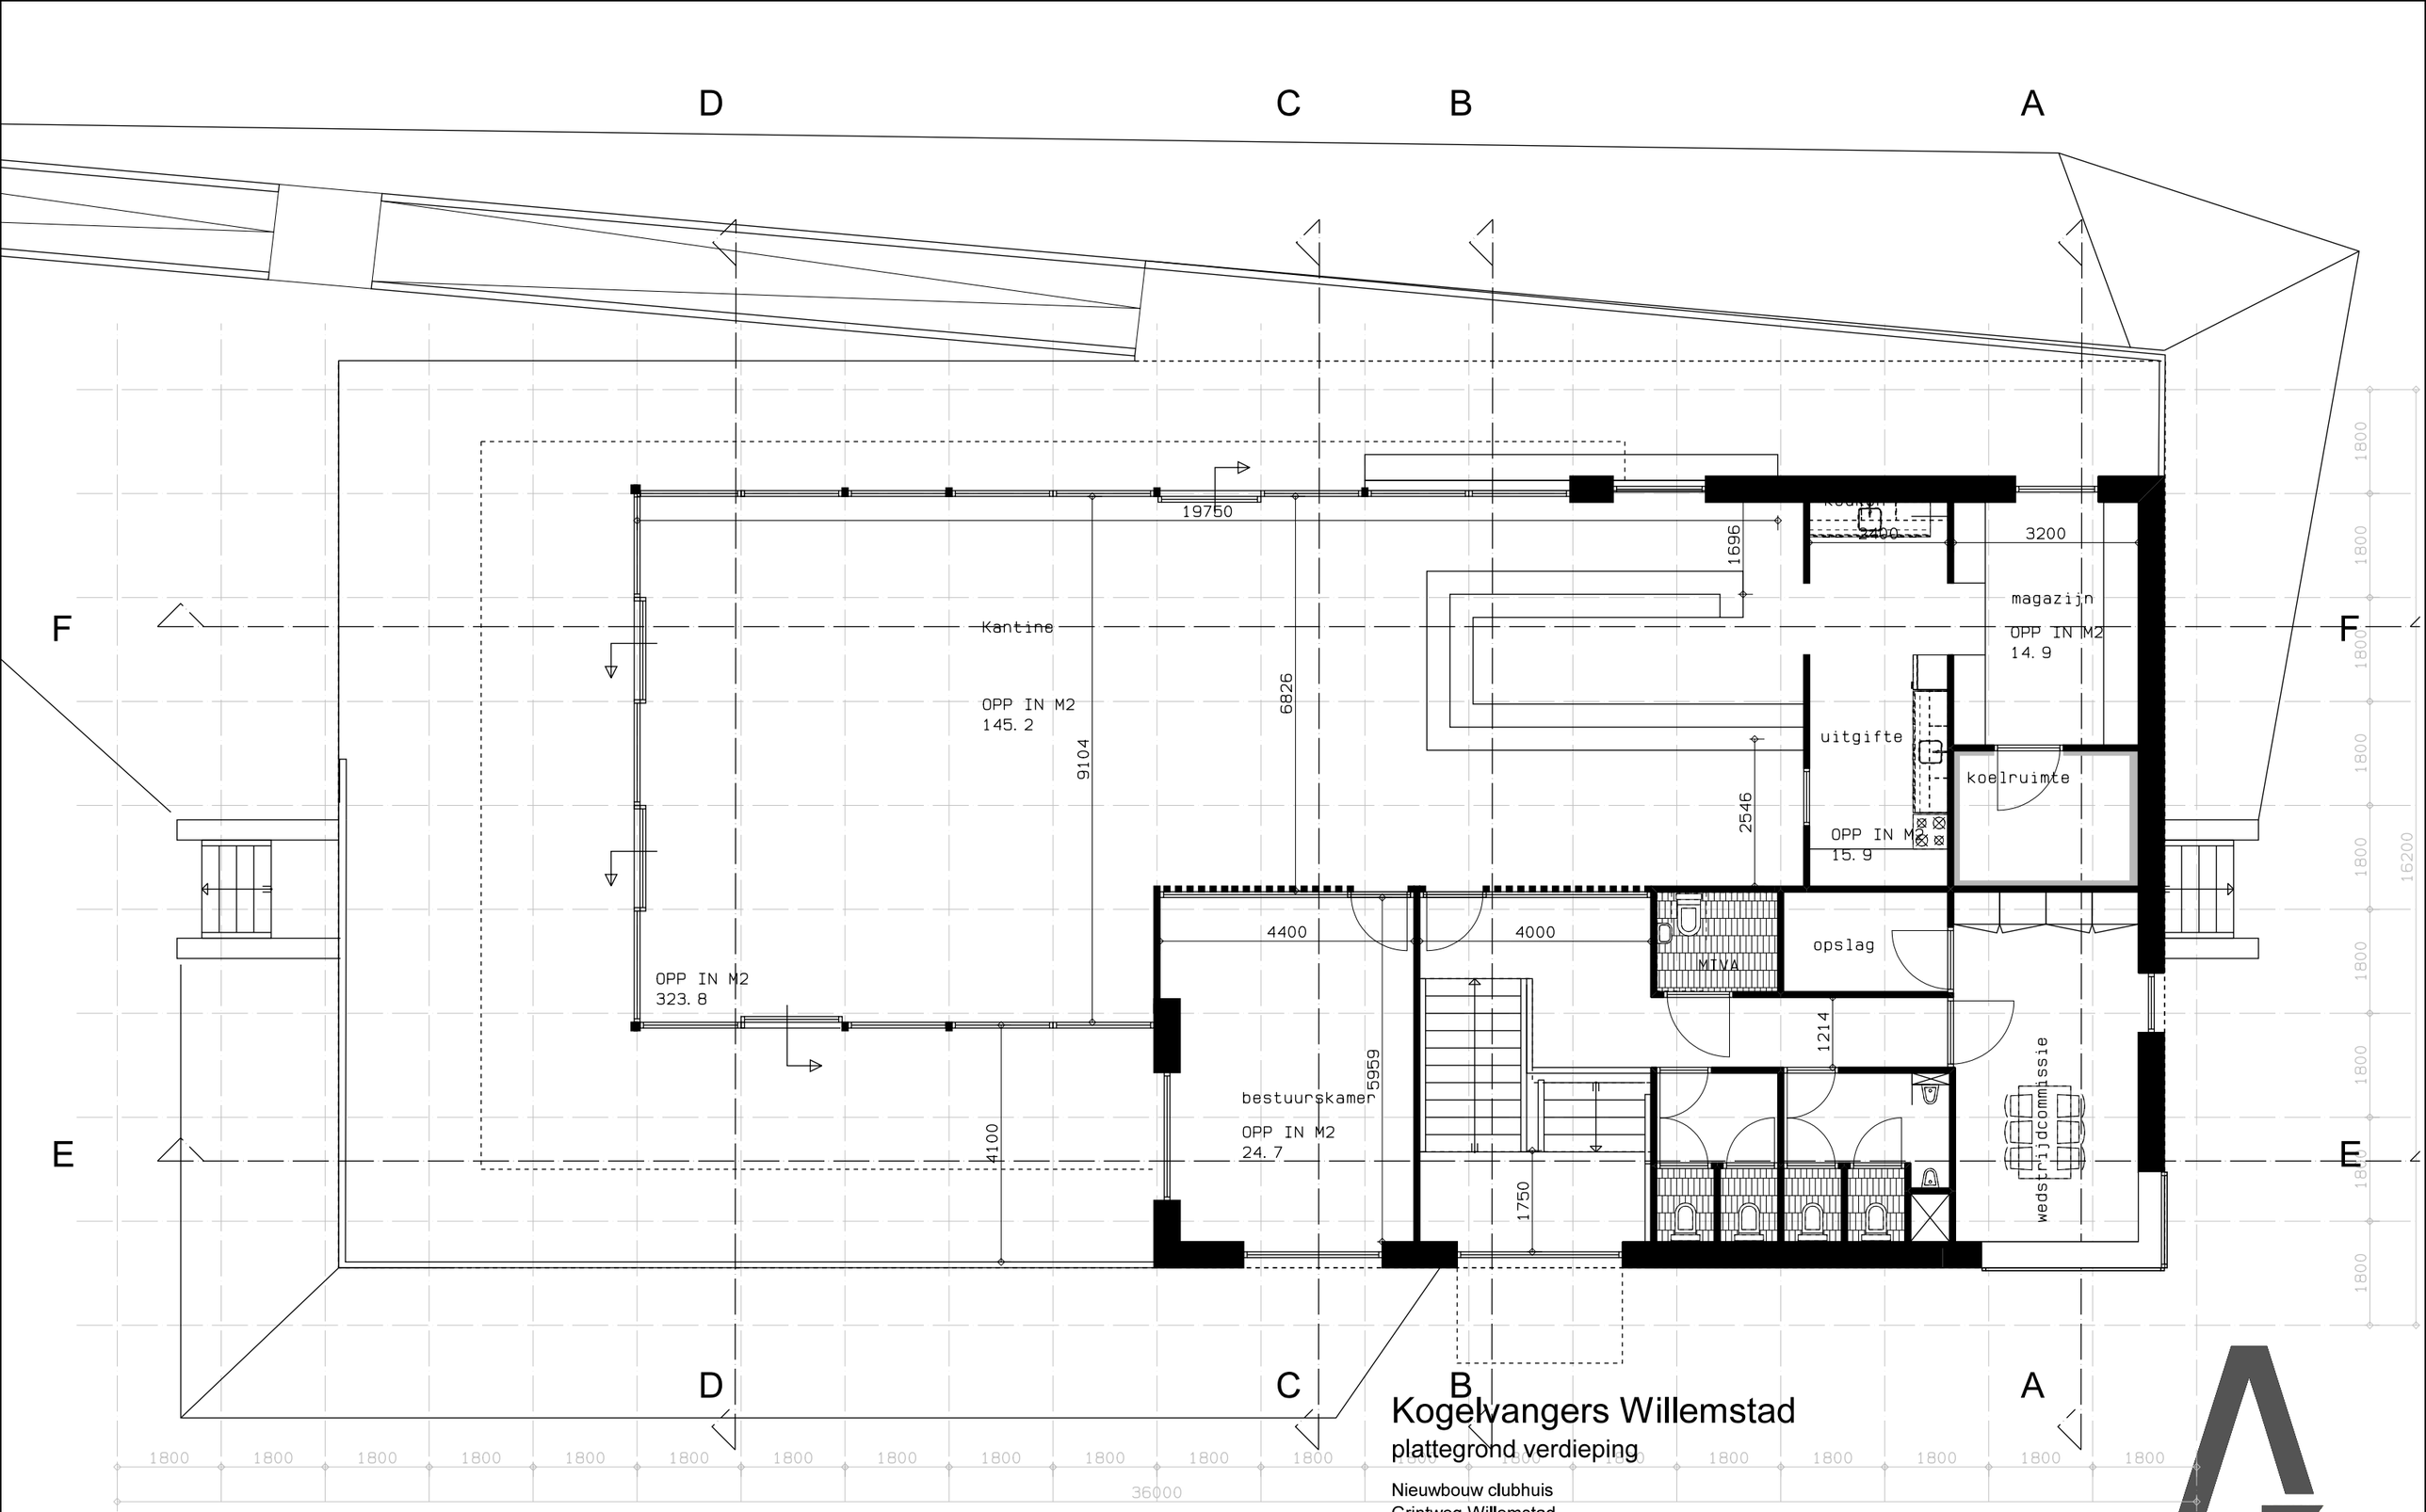

Kogelvangers Willemstad

plattegrond verdieping

Nieuwbouw clubhuis
Grintweg Willemstad
i.o.v. gemeente Moerdijk

Schaal	Datum	Form.	Werk	Blad
1:100	22-12-2023	A3	22-1865	SO/VO- 02

S:\werk 1789- (2022)\22-1865\08_DWR\02_SO\VO_1865-plot.DRW

A3 ARCHITECTEN

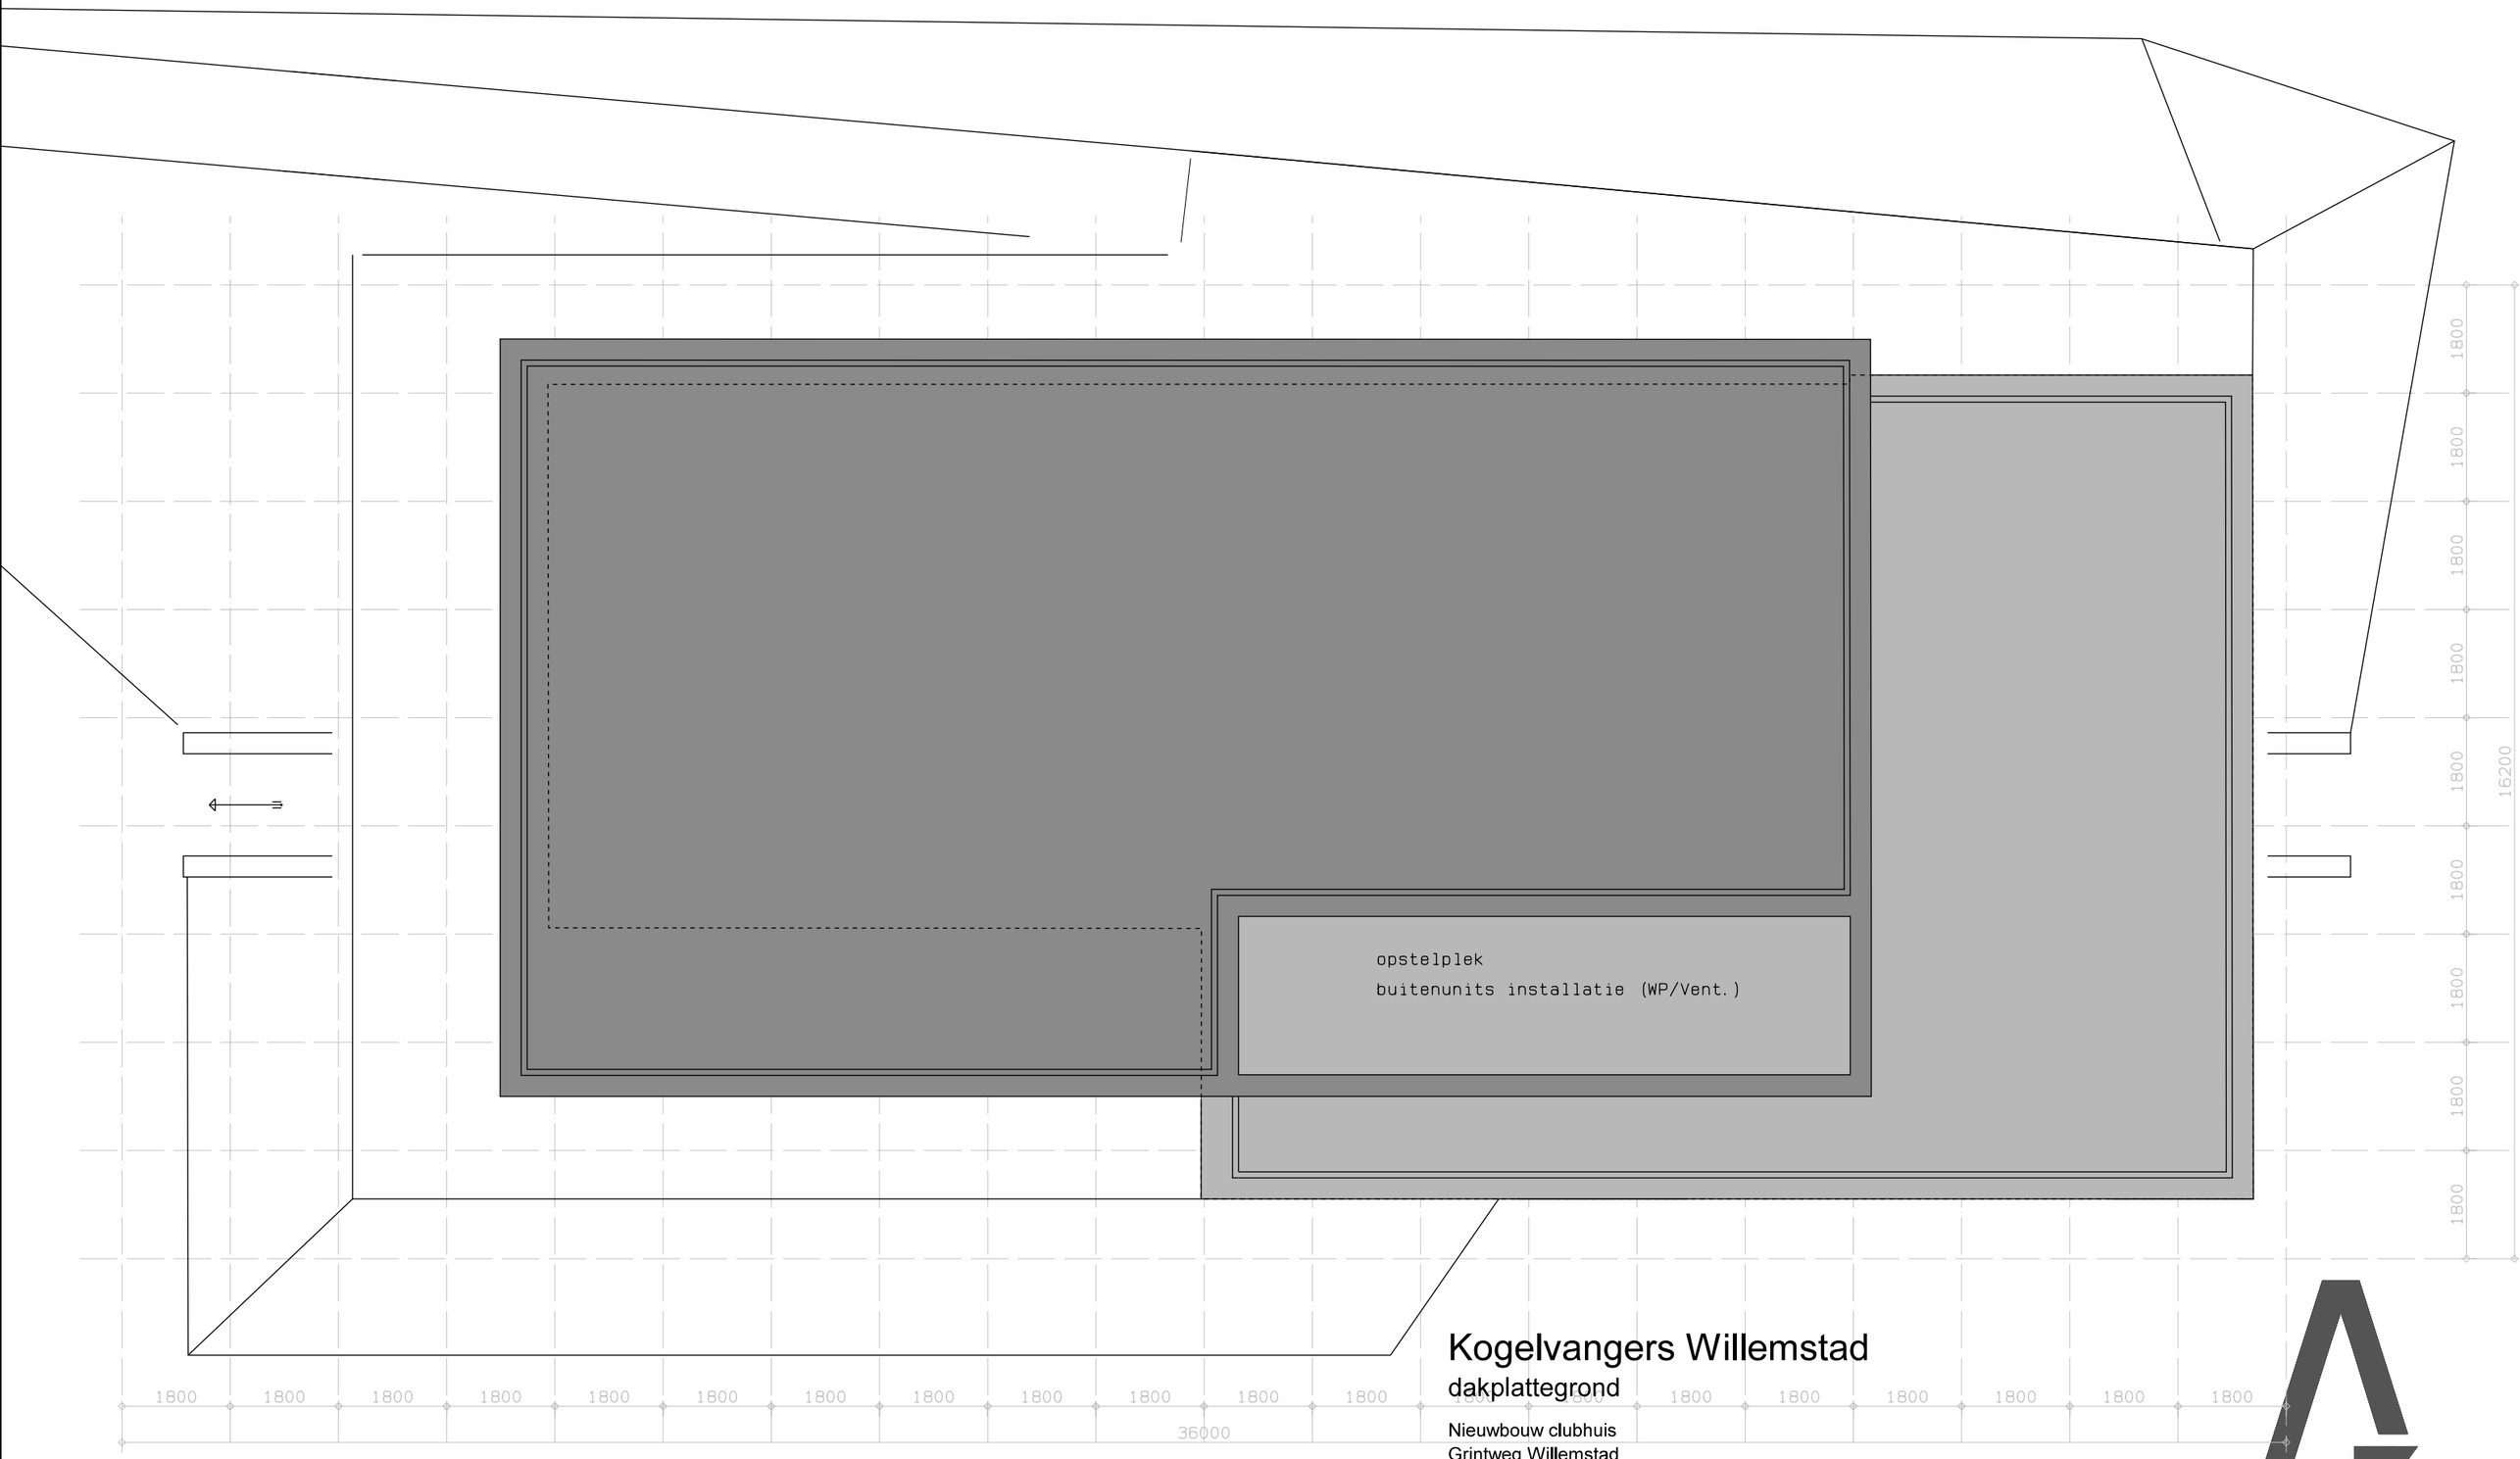
opstelplek
buitenunits installatie (WP/Vent.)
1800
1800
1800

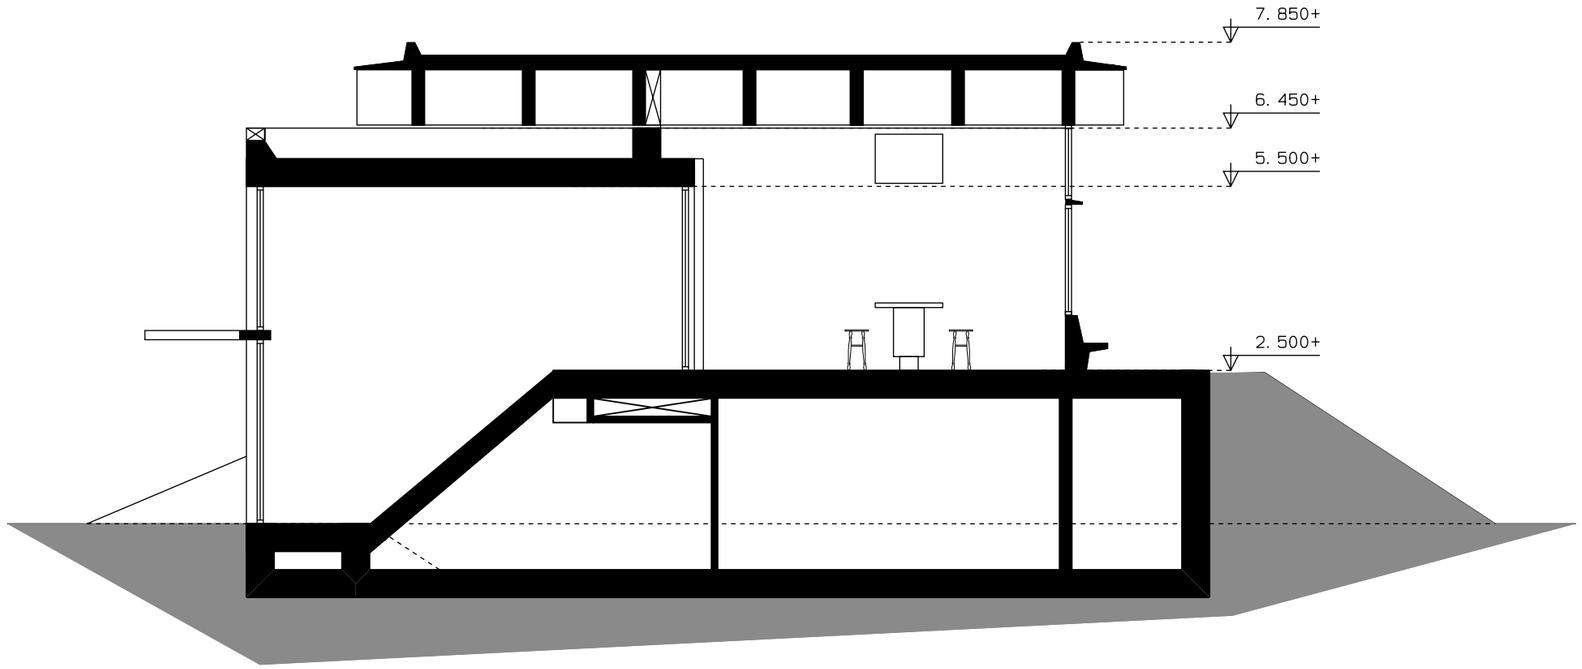

Doorsnede B-B

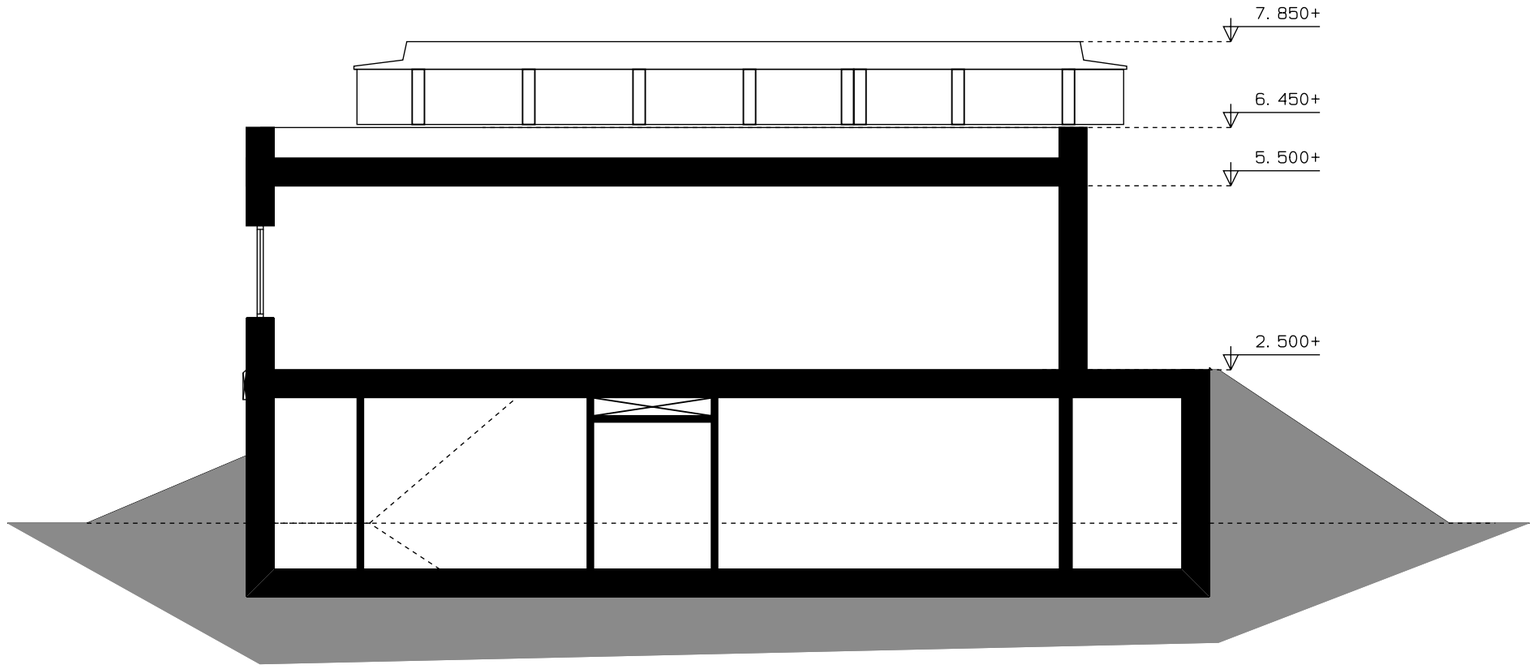

Doorsnede A-A

Kogelvangers Willemstad

Doorsnede A-A/ B-B

Nieuwbouw clubhuis
Grintweg Willemstad
i.o.v. gemeente Moerdijk

Schaal	Datum	Form.	Werk	Blad
1:100	22-12-2023	A3	22-1865	SO/VO- 04

S:\werk 1789- (2022)\22-1865\08_DWR\02_SO\VO_1865-plot.DRW

A3 ARCHITECTEN

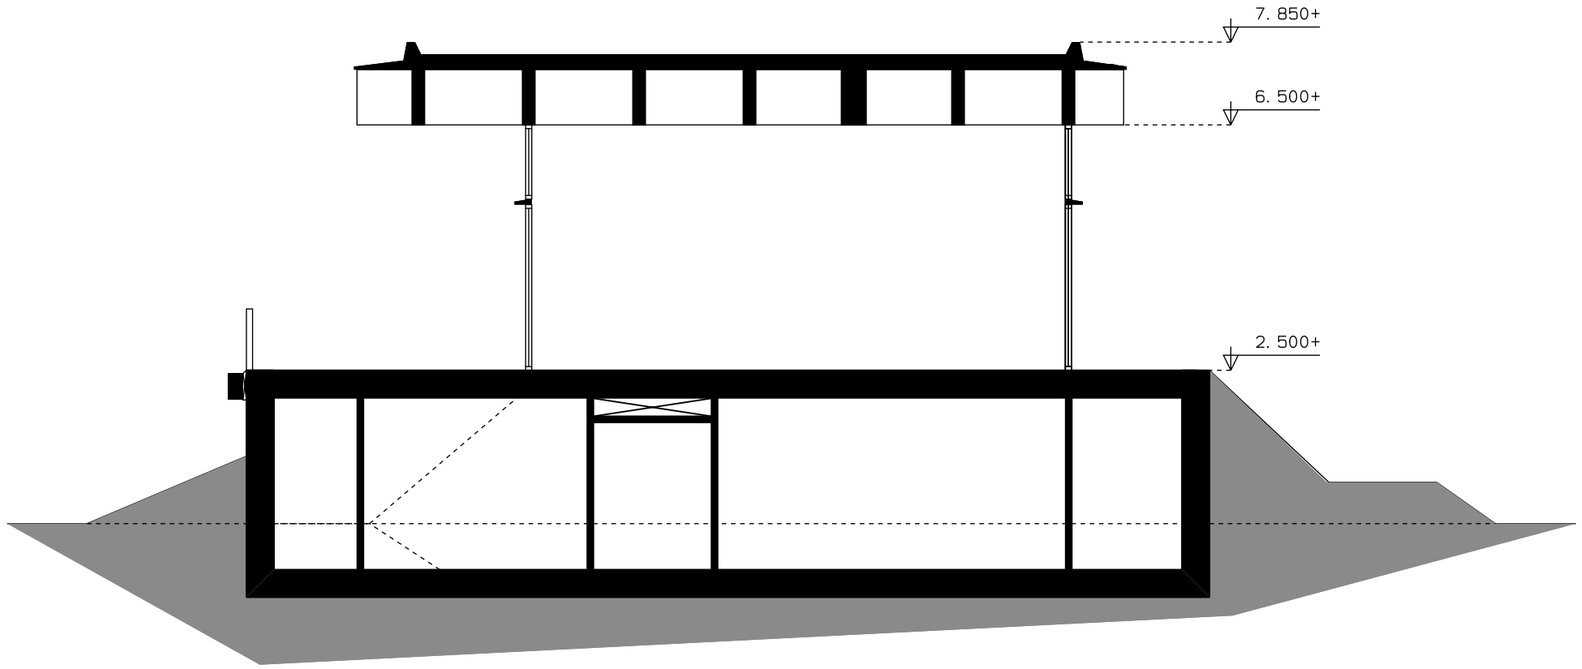

Doorsnede D-D

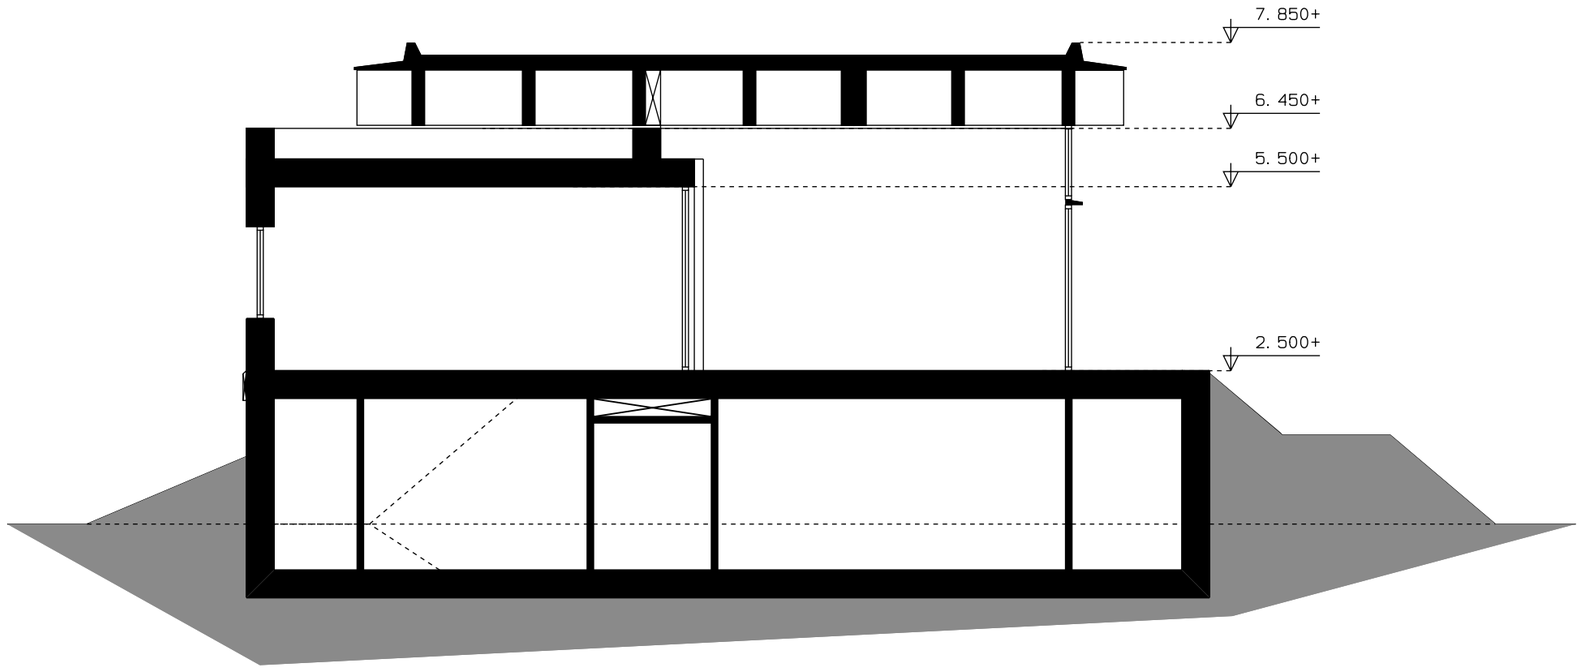

Doorsnede C-C

Kogelvangers Willemstad

Doorsnede C-C/ D-D

Nieuwbouw clubhuis
Grintweg Willemstad
i.o.v. gemeente Moerdijk

Schaal	Datum	Form.	Werk	Blad
1:100	22-12-2023	A3	22-1865	SO/VO- 05

S:\werk 1789- (2022)\22-1865\08_DWR\02_SO\VO_1865-plot.DRW

A3 ARCHITECTEN

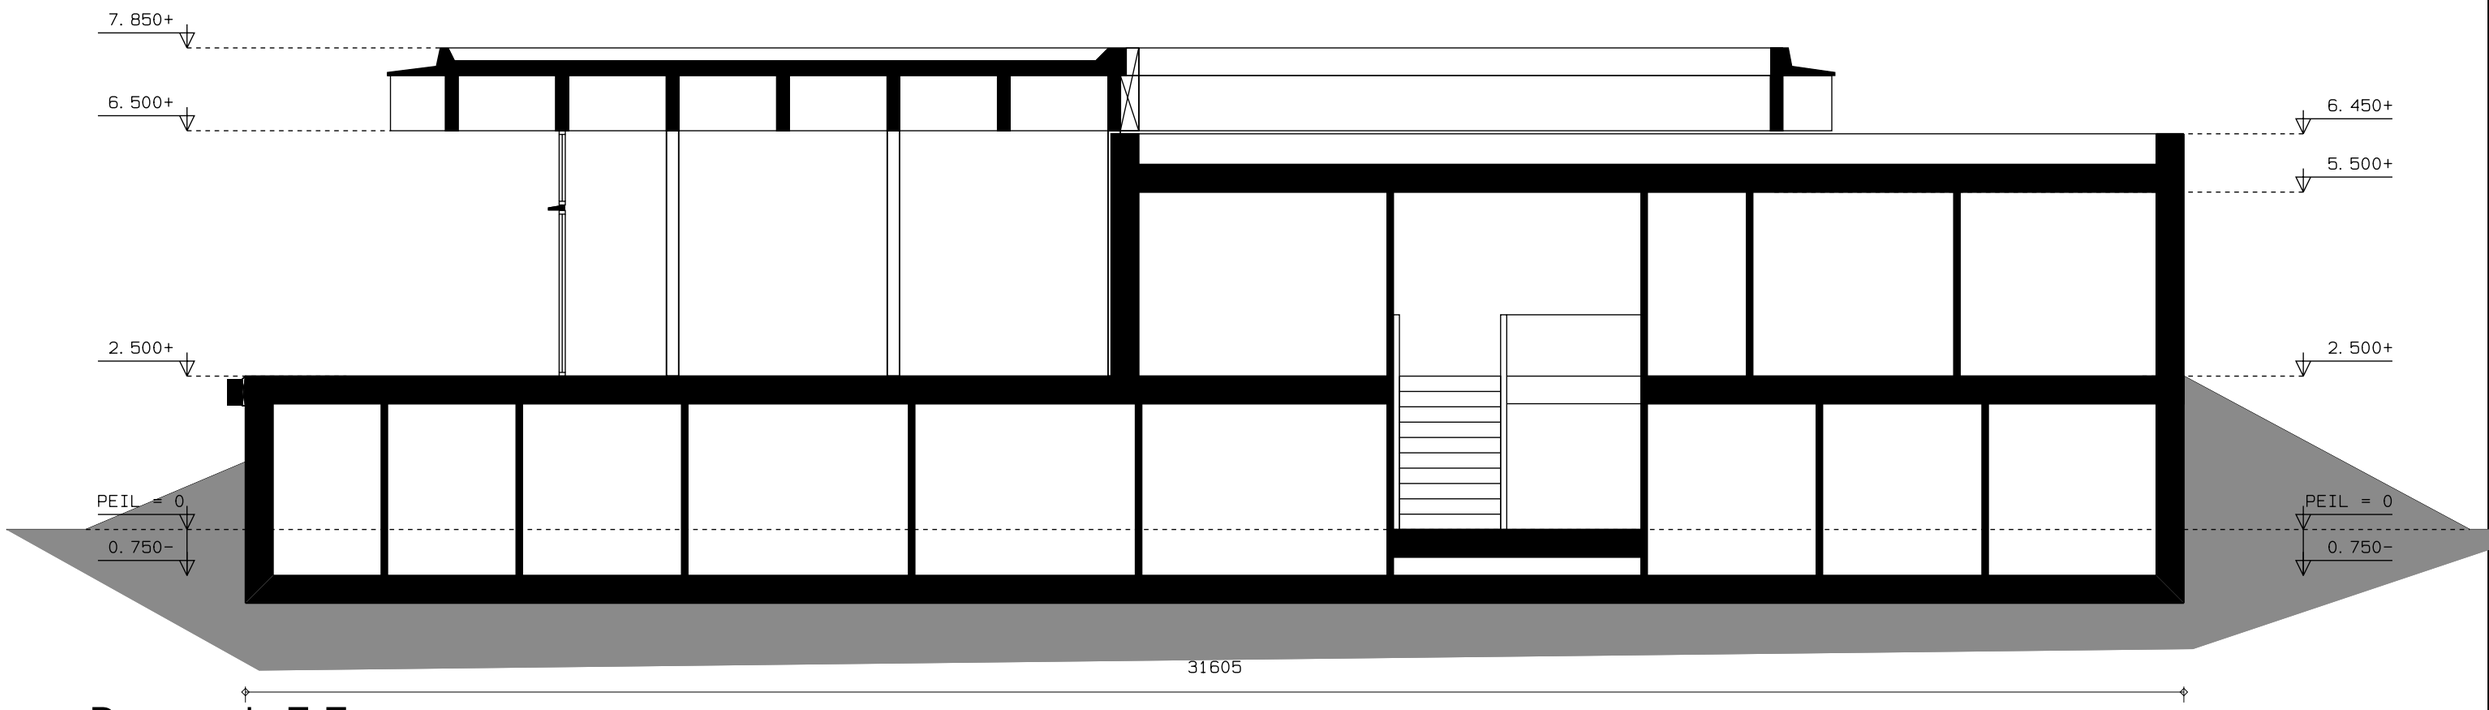

Doorsnede E-E

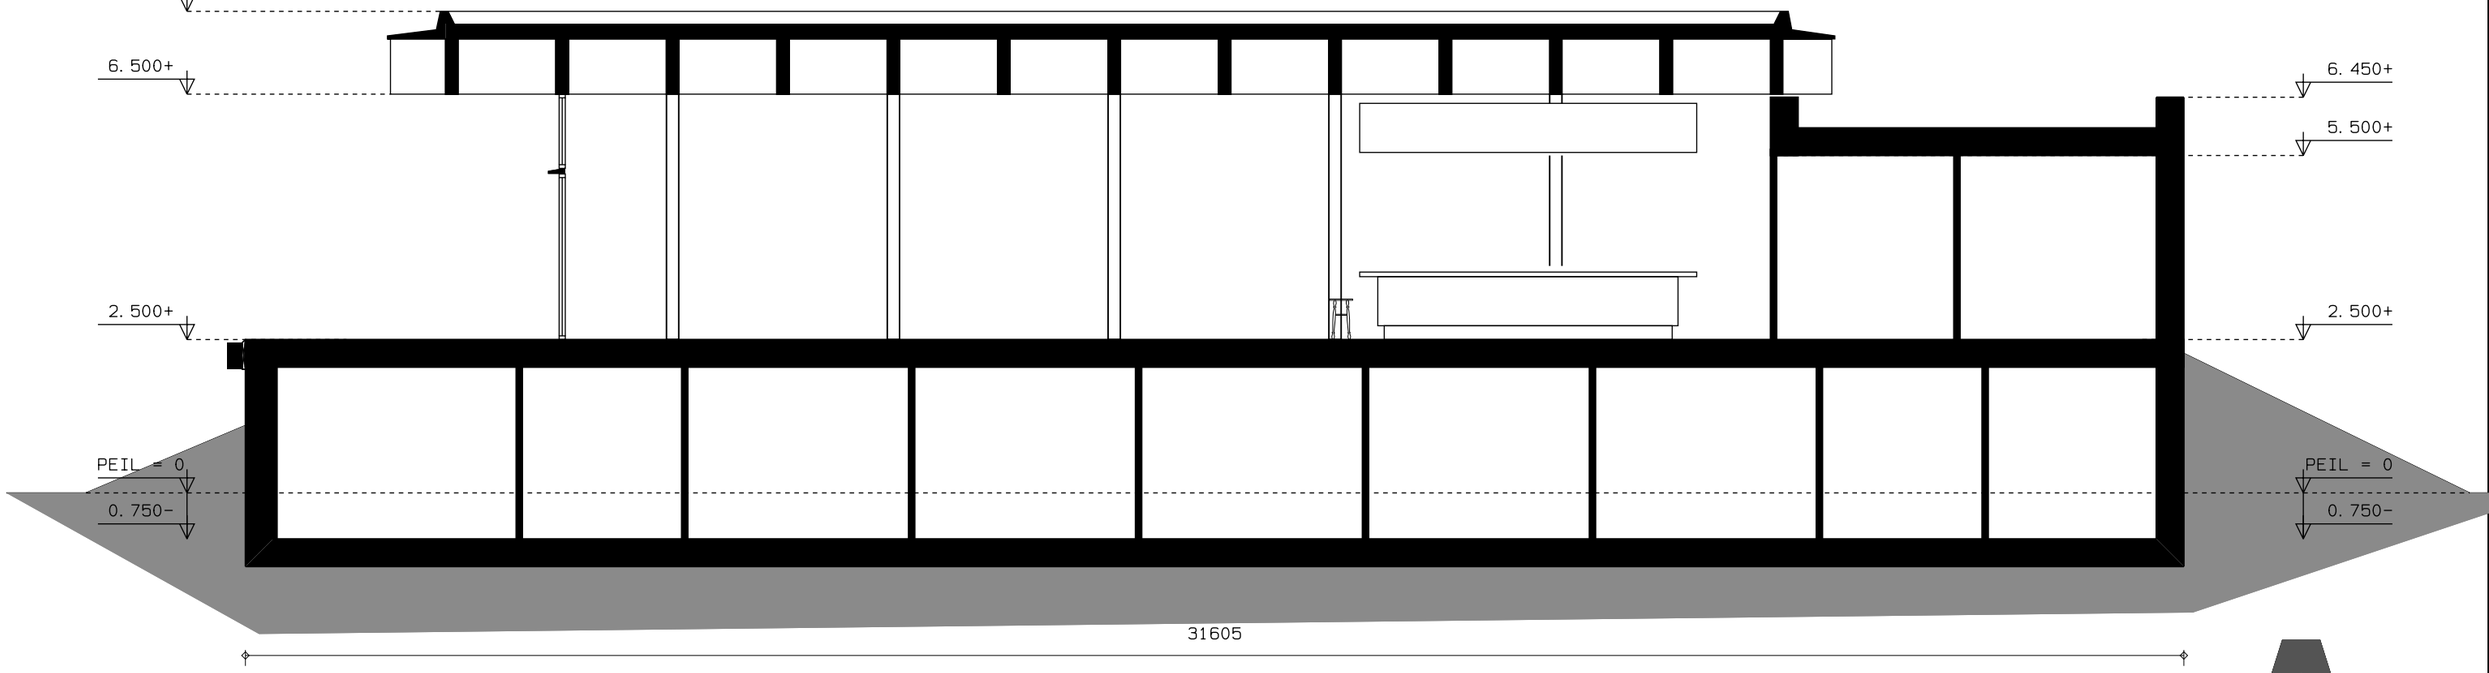

Doorsnede F-F

Kogelvangers Willemstad

Doorsnede E-E/ F-F

Nieuwbouw clubhuis
Grintweg Willemstad
i.o.v. gemeente Moerdijk

Schaal	Datum	Form.	Werk	Blad
1:100	22-12-2023	A3	22-1865	SO/VO- 06

S:\werk 1789- (2022)\22-1865\08_DWR\02_SO\VO_1865-plot.DRW

A3 ARCHITECTEN

REFERENTIES

GEVELS

ZUIDGEVEL

1:100

WESTGEVEL

1:100

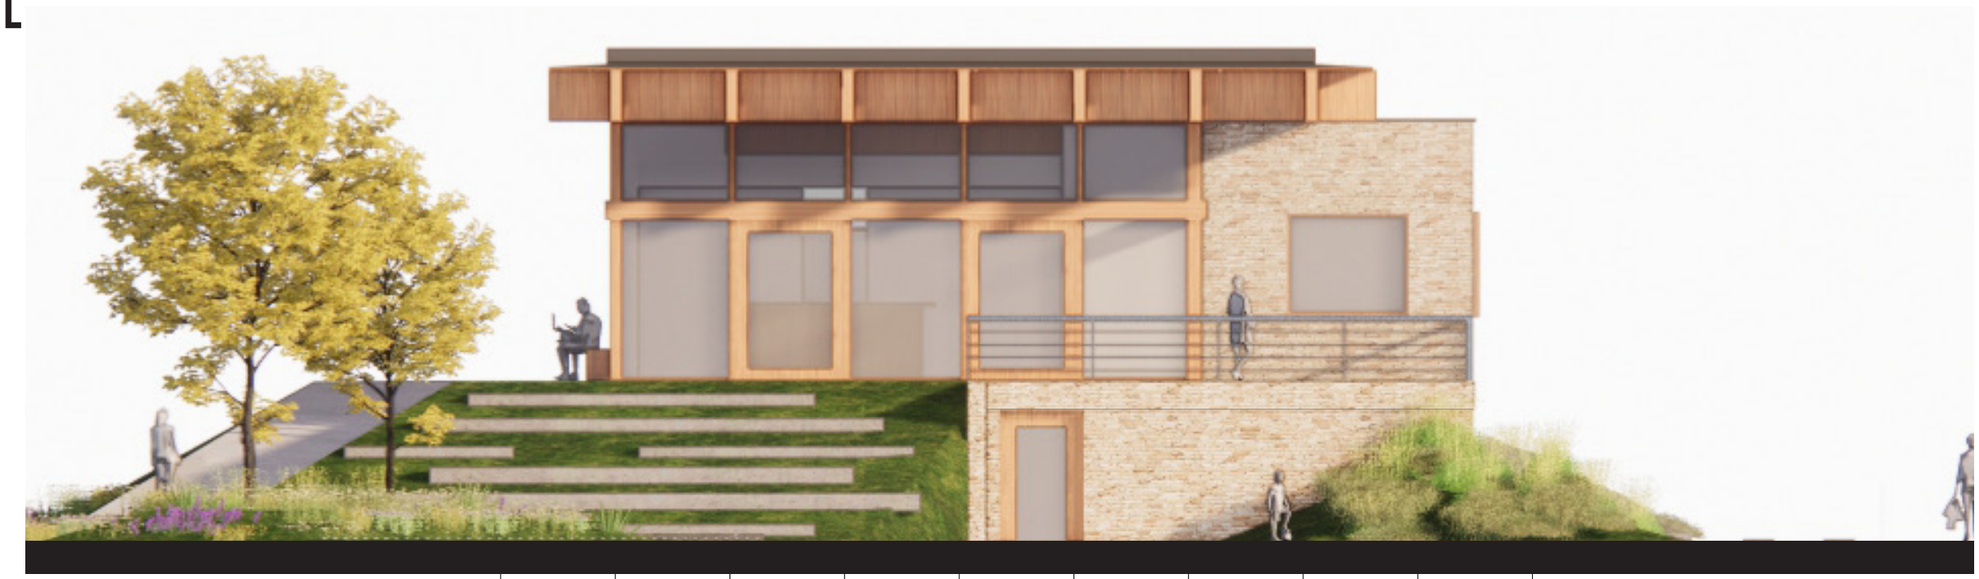

NOORDGEVEL
1:100

OOSTGEVEL
1:100

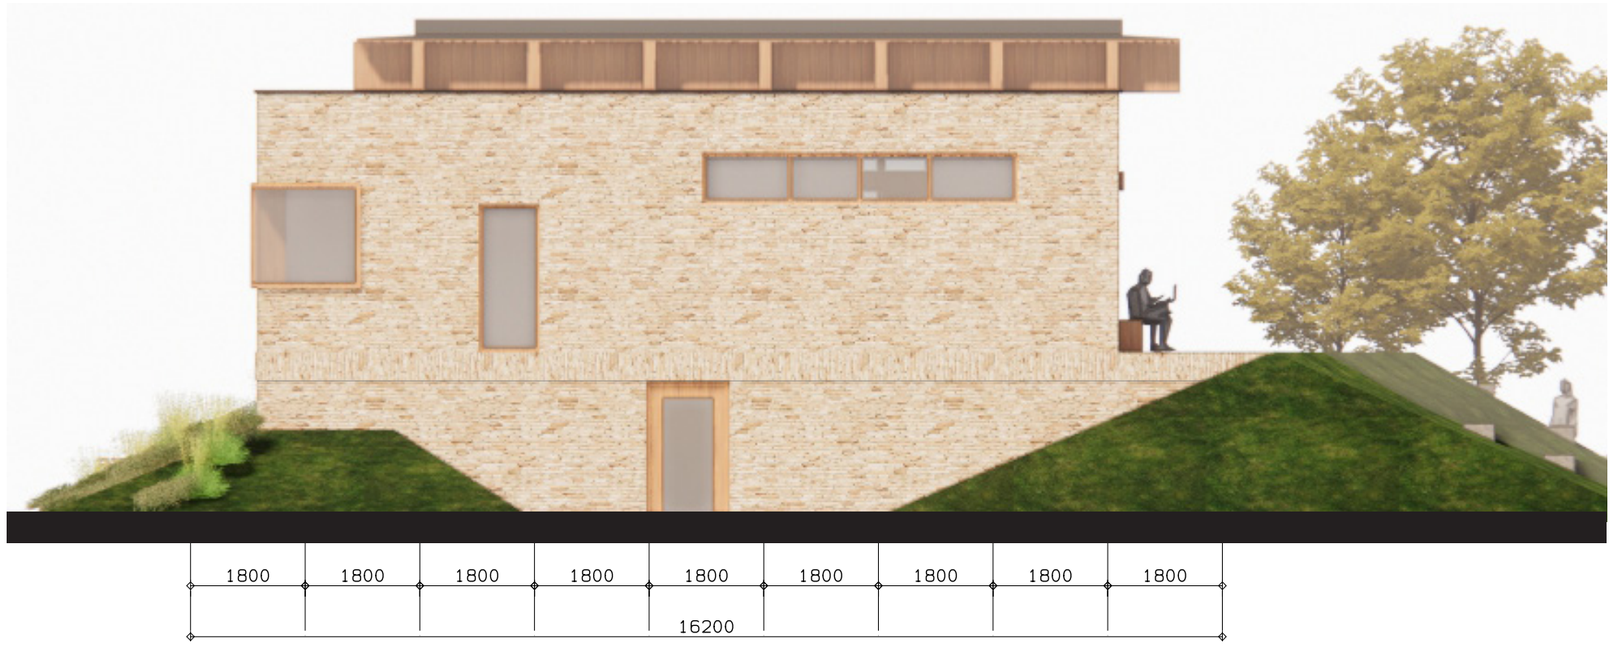

IMPRESSIES

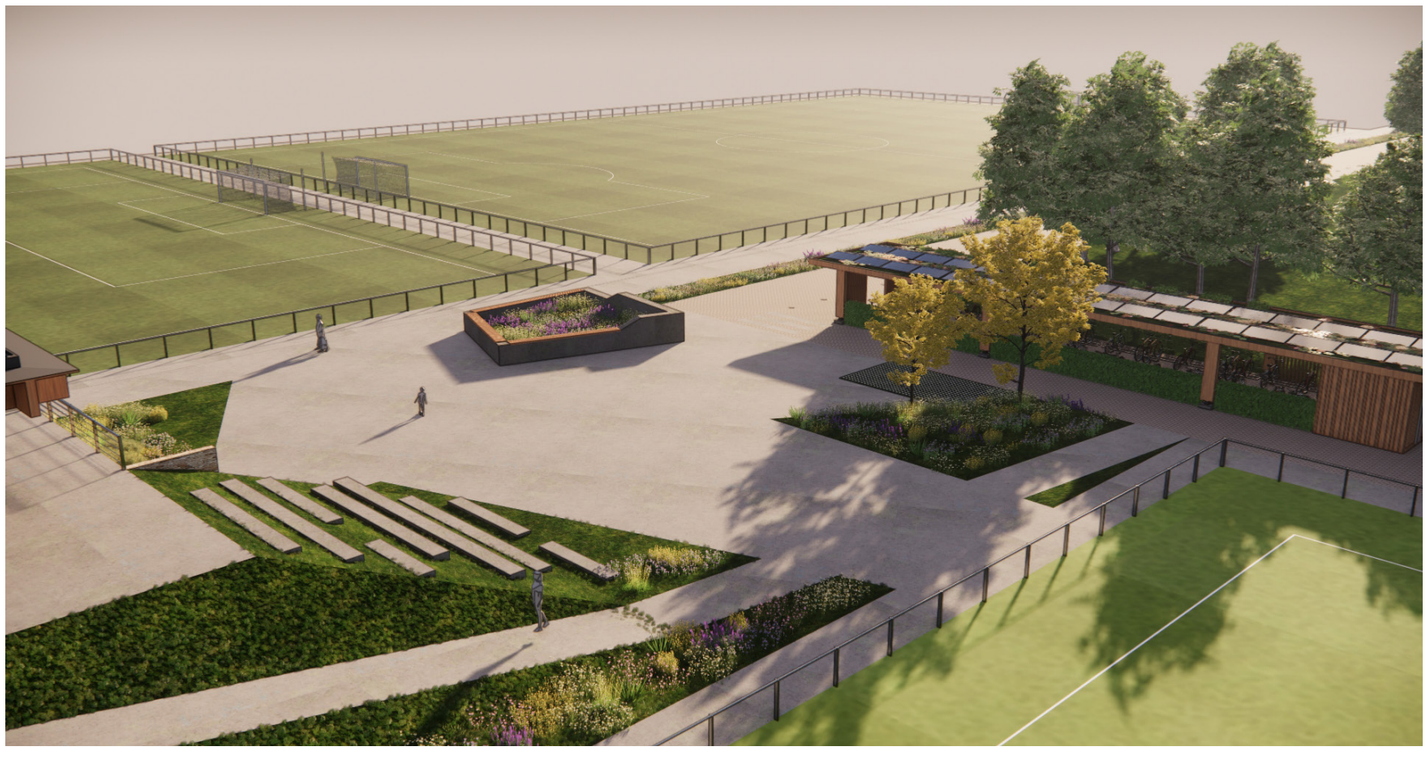

ARCHITECTEN

MAASKADE 171D
3007 DH ROTTERDAM
TEL.: 010 411 3630
ALG@A3ARCHITECTEN.NL
WWW.A3ARCHITECTEN.NL