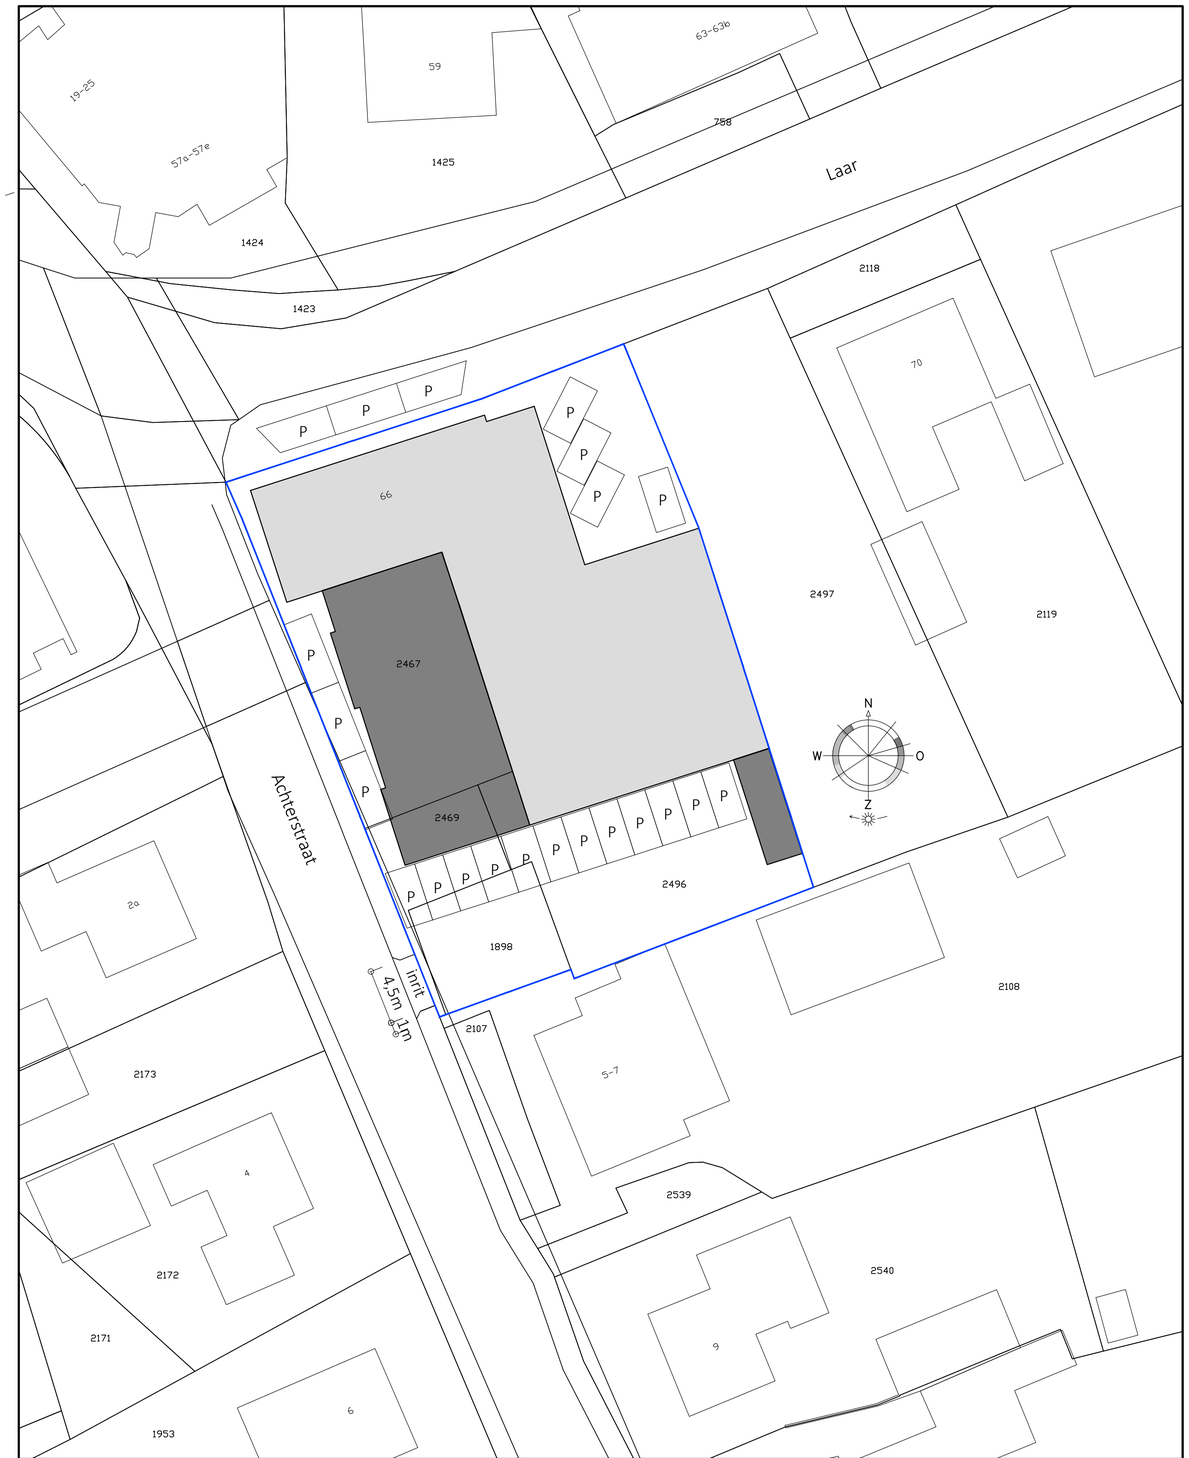


Kadastrale gemeente: NISTELRODE
Sectie: B
Perceel: 2467, 2469, 1898, 2496

-SITUATIE-

BOUWBURO VAN DE HATERD

Plandontwikkeling · Ontwerp · Bouwkundig tekenwerk · Bouwadvies en -begeleiding

Postbus 303
5340 AH Oss

tel. 06-50922123
info@bouwburovandehaterd.nl
www.bouwburovandehaterd.nl

Project	Uitbreiding van de bakkerij Van Mook en de bouw van 3 appartementen Laar 66 Nistelrode
Onderdeel	SITUATIETEKENING Nieuwe toestand
Opdrachtgever	Bakkerij Van Mook Laar 66 5388 HK Nistelrode

Werknummer	20-05719	Schaal	1:500
Bladnummer	BV-05	Formaat	A1
Getekend	Gh	Datum	04.08.2022

Gewijzigd
1
2
3
4
5
6

© Op deze tekening rusten auteursrechten. Verveelvoudigen en/of openbaar maken door middel van druk, fotocopie, microfilm of op welke andere wijze dan ook, is niet toegestaan zonder voorafgaande schriftelijke toestemming van Bouwburo Van de Haterd.