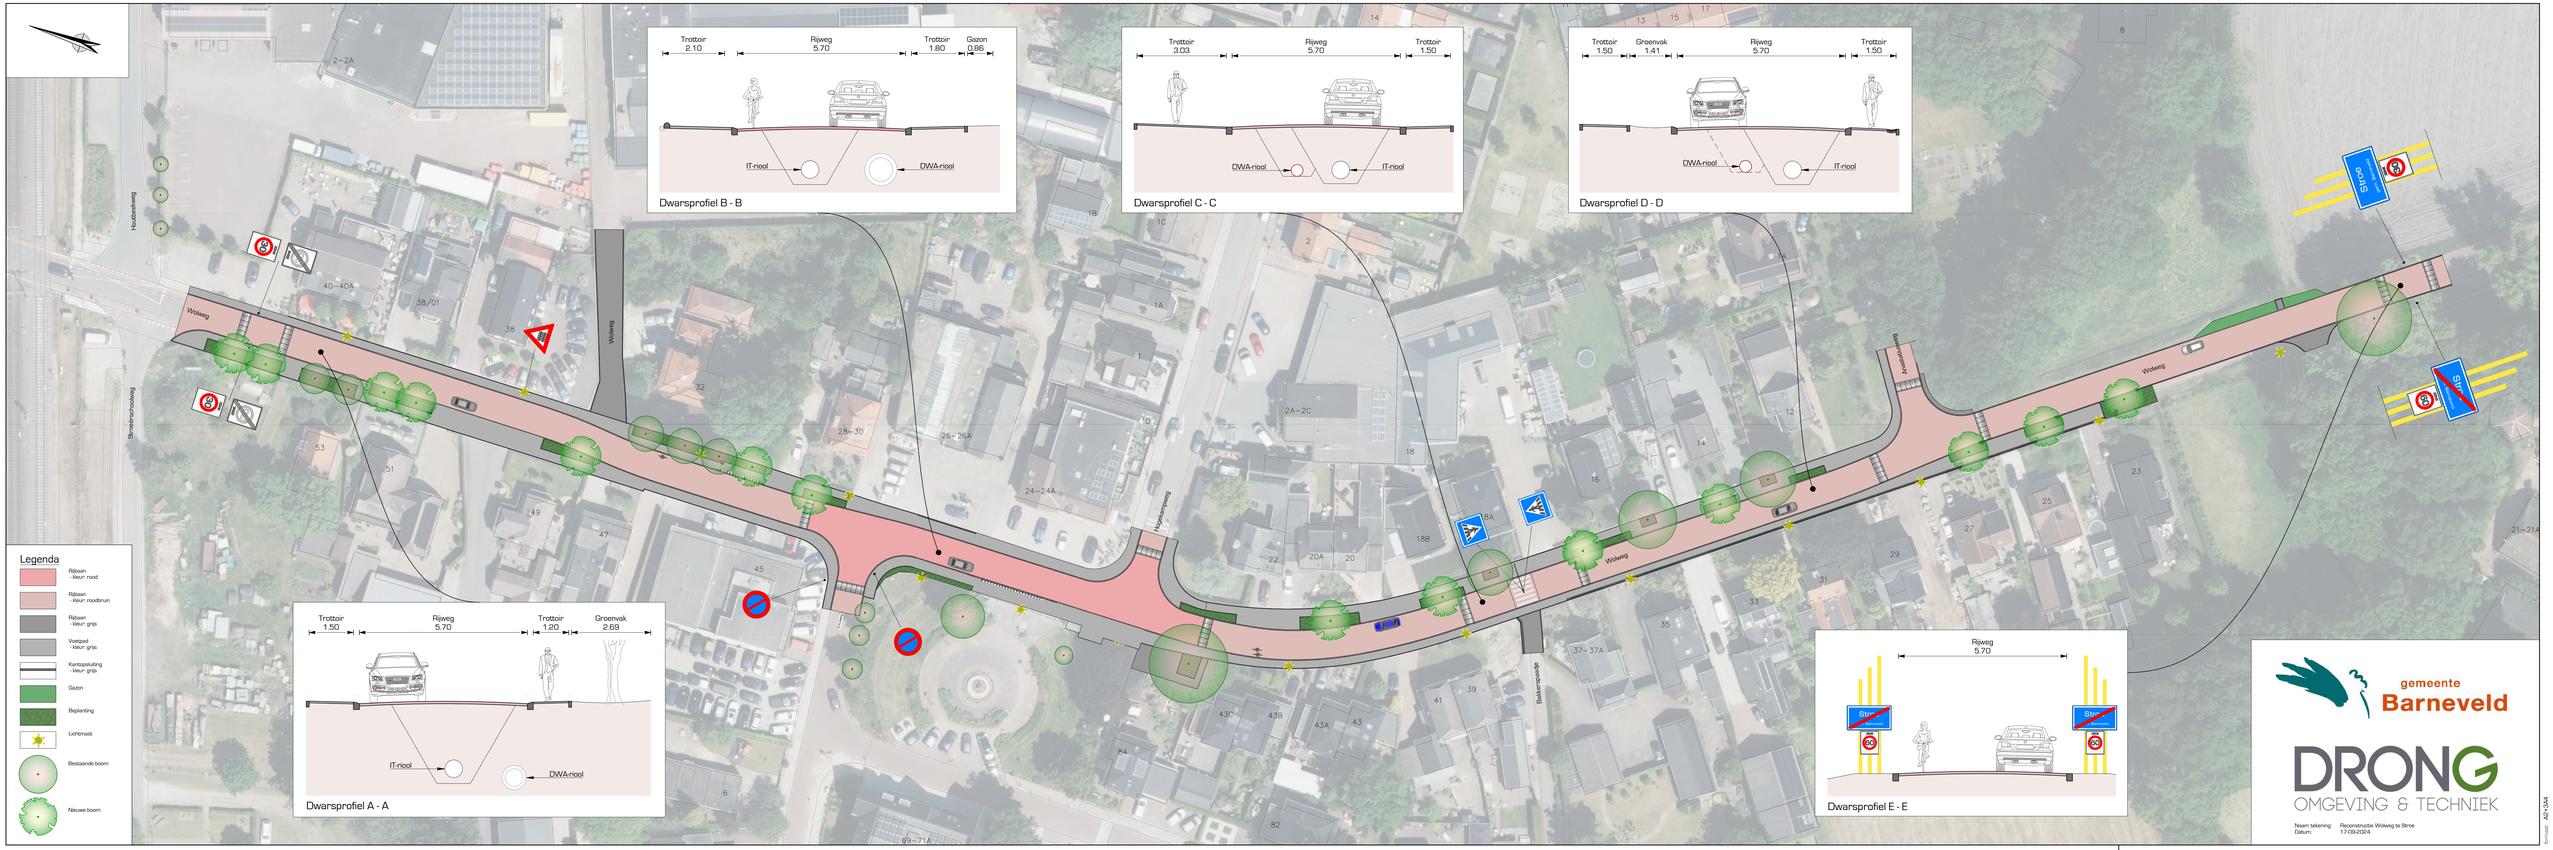

Trottoir 2.10
Rijweg 5.70
Trottoir 1.80
Gazon 0.86
IT-riool
DWA-riool
Dwarsprofiel B - B
Trottoir 3.03
Rijweg 5.70
Trottoir 1.50
DWA-riool
IT-riool
Dwarsprofiel C - C
Trottoir 1.50
Groenvak 1.41
Rijweg 5.70
Trottoir 1.50
DWA-riool
IT-riool
Dwarsprofiel D - D
Trottoir 1.50
Rijweg 5.70
Trottoir 1.20
Groenvak 2.69
IT-riool
DWA-riool
Dwarsprofiel A - A
Rijweg 5.70
Stop
30
Dwarsprofiel E - E
Legenda
Rijbaan - kleur: rood
Rijbaan - kleur: roodbruin
Rijbaan - kleur: grijs
Voetpad - kleur: grijs
Kantopsluiting - kleur: grijs
Gazon
Beplanting
Lichtmast
Bestaande boom
Nieuwe boom
Wolweg
Beekmansweg
Hoefsmidsteeg
Bekerspoelde
Bekerspoelde
Wolweg
Wolweg
Beekmansweg
2–2A
40–40A
38/01
38
32
28–30
26–26A
24–24A
2A–2C
1B
1C
1A
1
2
1D
18
18A
18B
20A
20
22
16
14
12
10
8
4
53
51
49
47
45
43C
43B
43A
43
41
39
37–37A
35
33
31
29
27
25
23
21–21A
P4
6
69–71A
82
gemeente
Barneveld
DRONG
OMGEVING & TECHNIEK
Naam tekening: Reconstructie Wolweg te Stroe
Datum: 17-09-2024
format A0+/A4