




- Nieuw gedeelte Groenezijweg
- Bestaand gedeelte Groenezijweg

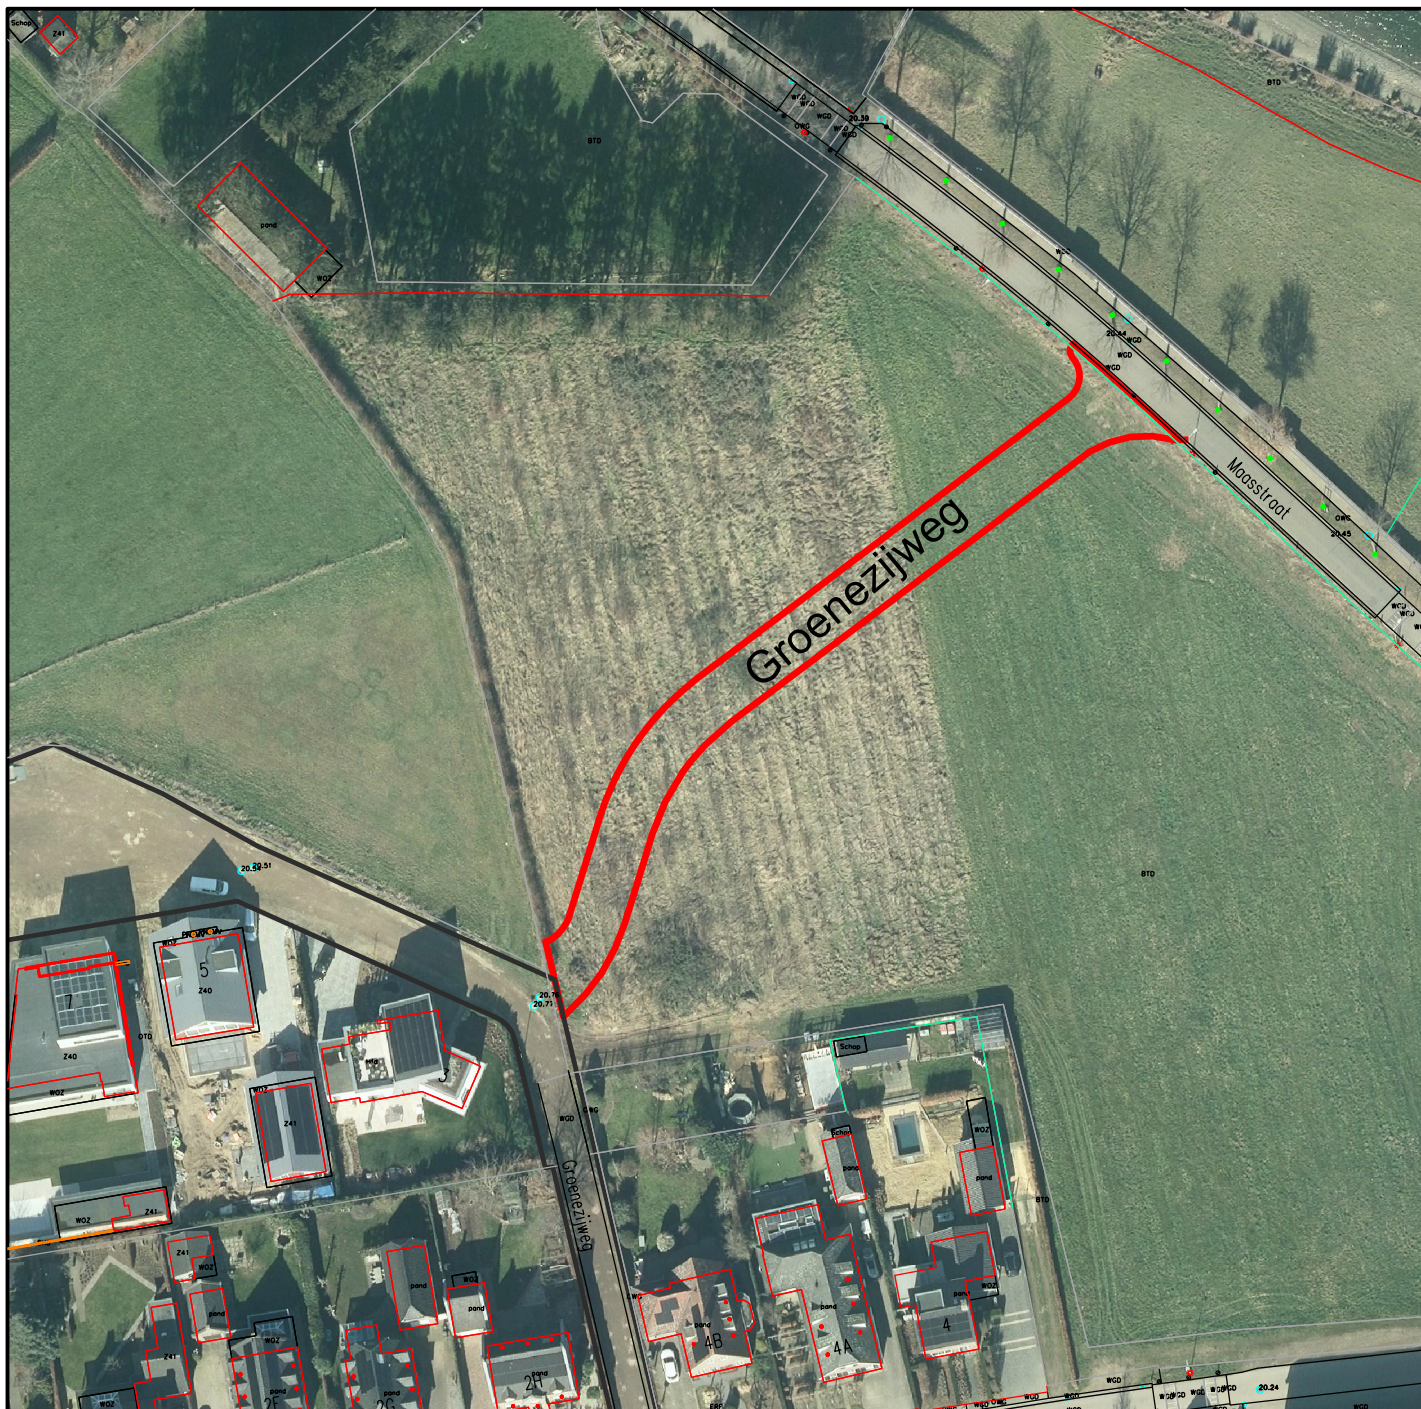

gemeente Roermond

Straatnaambesluit Groenezijweg

Analoge verbeelding

zaaknummer:	58604-2023	Steller:	IvW	formaat:	A4	getekend:	09-06-2023
Cluster:	VTH	tekenaar:	JBr	aantal bladen:	1/1	schaal:	