


- ### Verklaring
- Vervangen deklaag rijbaan kleur zwart
  - Vervangen deklaag fietspad kleur zwart
  - Vervangen deklaag fietspad kleur rood
  - Asfaltverharding rijbaan kleur zwart
  - Asfaltverharding fietsoversteek kleur rood
  - Vervallen cunet aanvullen inzaaien f.b.v. nieuwe berm
  - Nieuwe bebording
  - Bestaande bebording
  - kadastrale grens

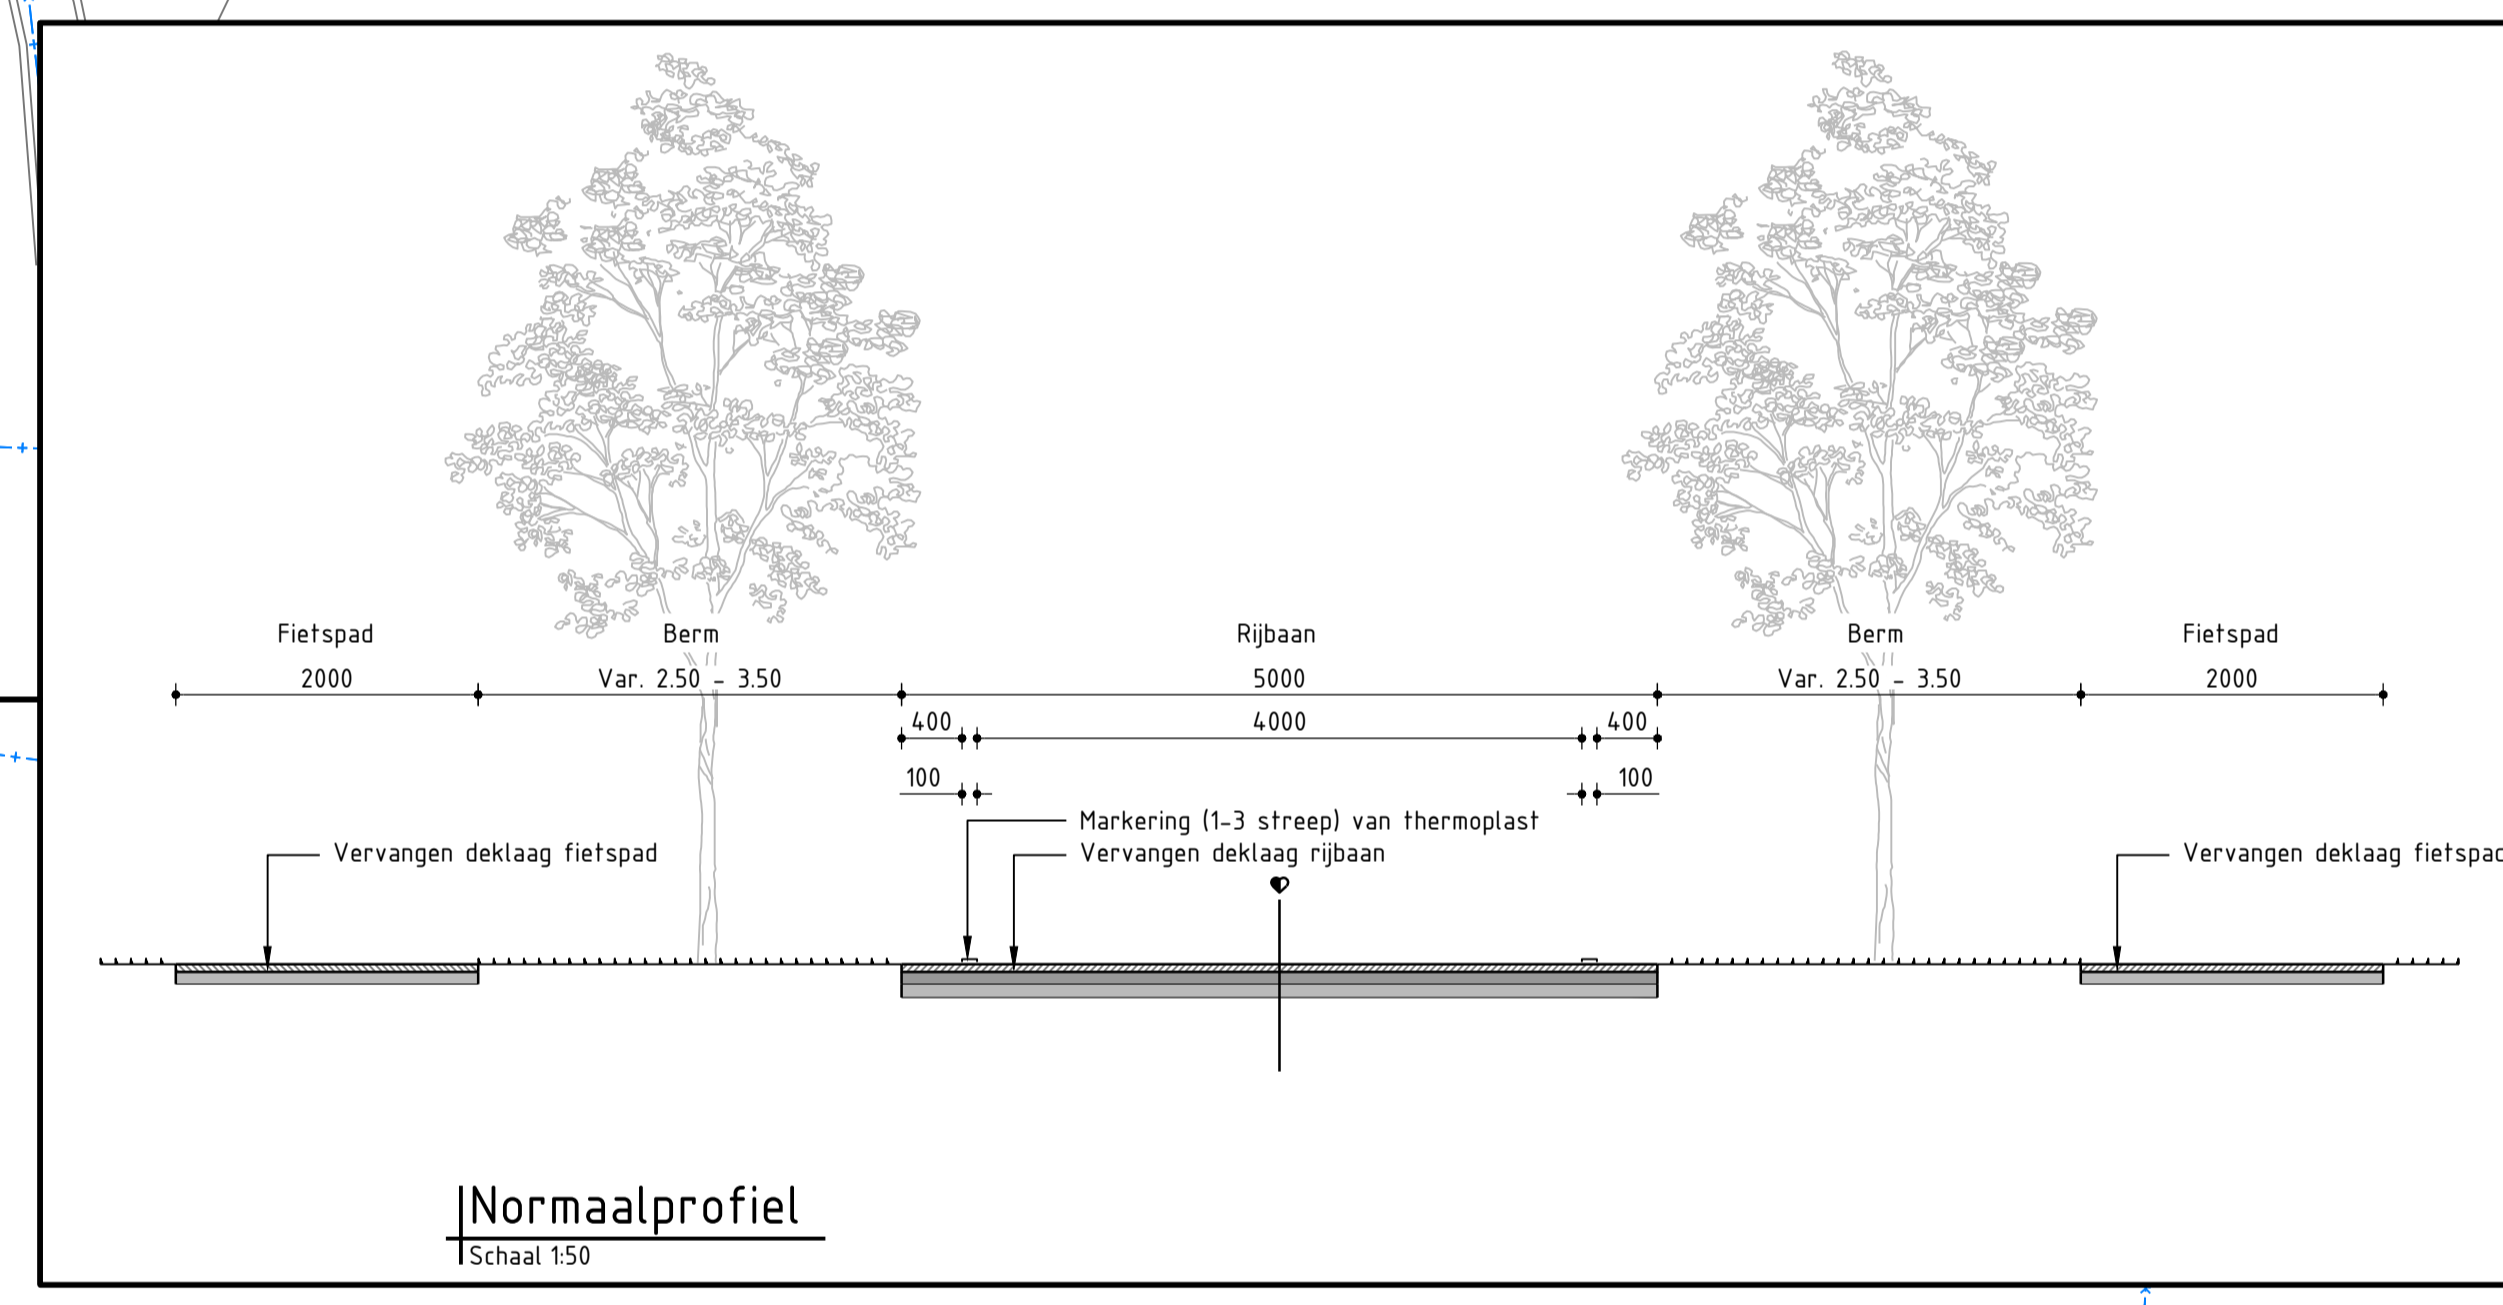

2	29-05-2020	Toevoeging borden J24	RKAS	TW	RKAS			
1	25-05-2020	Wijzigingen conform bespreking	TW	RKAS	RKAS			
0	15-05-2020		TW	RKAS	RKAS			
Verste	Datum	Omschrijving	Opsteller	Par.	Verifieer	Par.	Validate	Par.

### Ontwerp Molenstraat

**Situatietekening voorontwerp**

Opdrachtgever: **Gemeente Waare**

Fase: **A1+3**

Schaal: **1:500**

Projectnummer: **WAL095-0001**

Tekeningnummer: **2020-0867**

Behorende bij doc. nr.:

088 - 3364333  
info@kragten.nl  
www.kragten.nl

**kragten**