Nummer	Naam	Datum
BA-30-00	Gevels	2021-05-17
BA-30-01	Detail 01a-01b-01c	2021-05-17
BA-30-02	Detail 02a-02b-02c	2021-05-17
BA-30-03	Detail 03	2021-05-17
BA-30-04a	Detail 04a	2021-05-17
BA-30-04b	Detail 04b	2021-05-17
BA-30-05	Detail 05	2021-05-17

Hooyschuur
architecten & adviseurs

Maten in het werk te controleren

Opdrachtgever: Rock beheer bv

Project: Prinses Irenestraat
Diemen

Onderdeel: Details

Fase: Bouwaanvraag


Noordeinde 16
1521 PA Wormerveer
T: 075-6220441
E: info@hooyschuur.nl
W: www.hooyschuur.nl

Getekend:	bvv	Projectnr:	200205	Tekeningnummer:
Schaal:		Datum:	2021-05-17	BA-30
Formaat:	A3			


Bestand: F:\200205 Prinses Irenelaan Diemen\tekenwerk\Model\200205 BA.rvt




Linker gevel

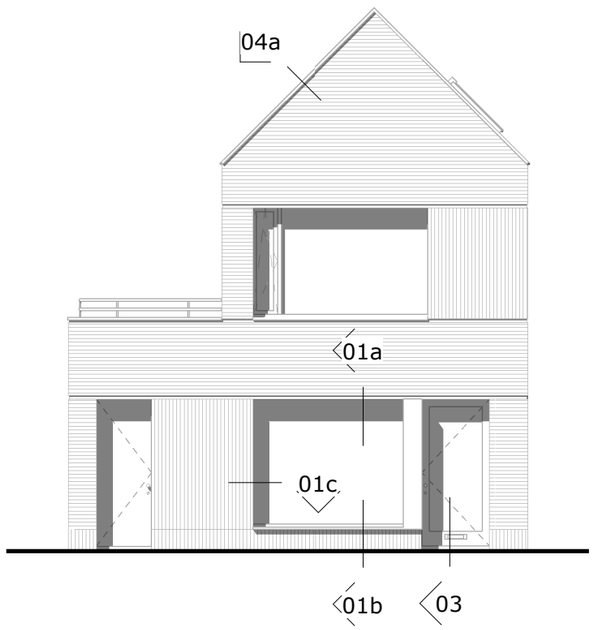

Voorgevel

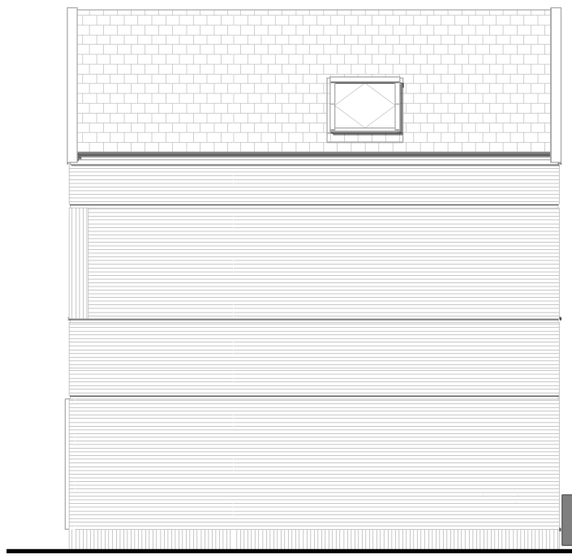

Rechter gevel

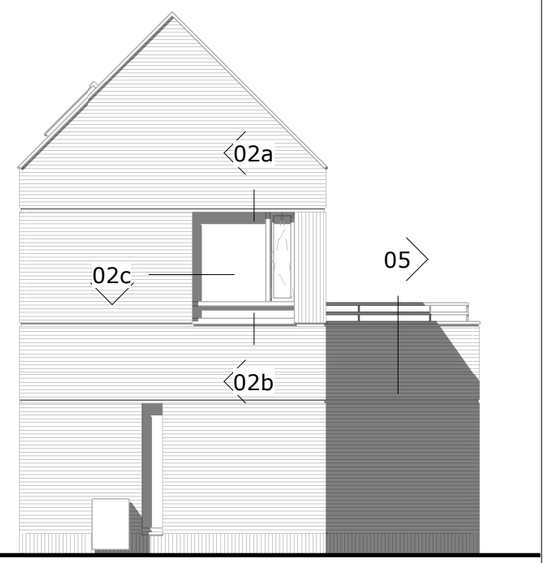


Achtergevel


Hooyschuur
architecten & adviseurs

Maten in het werk te controleren

Onderdeel:	Gevels	Projectnummer:	200205
Schaal:	1 : 100	Tekeningnummer:	BA-30-00
Getekend:	bvv		
Datum:	2021-05-17		

Bestand: F:\200205 Prinses Irenelaan Diemen\tekenwerk\Model\200205 BA.rvt

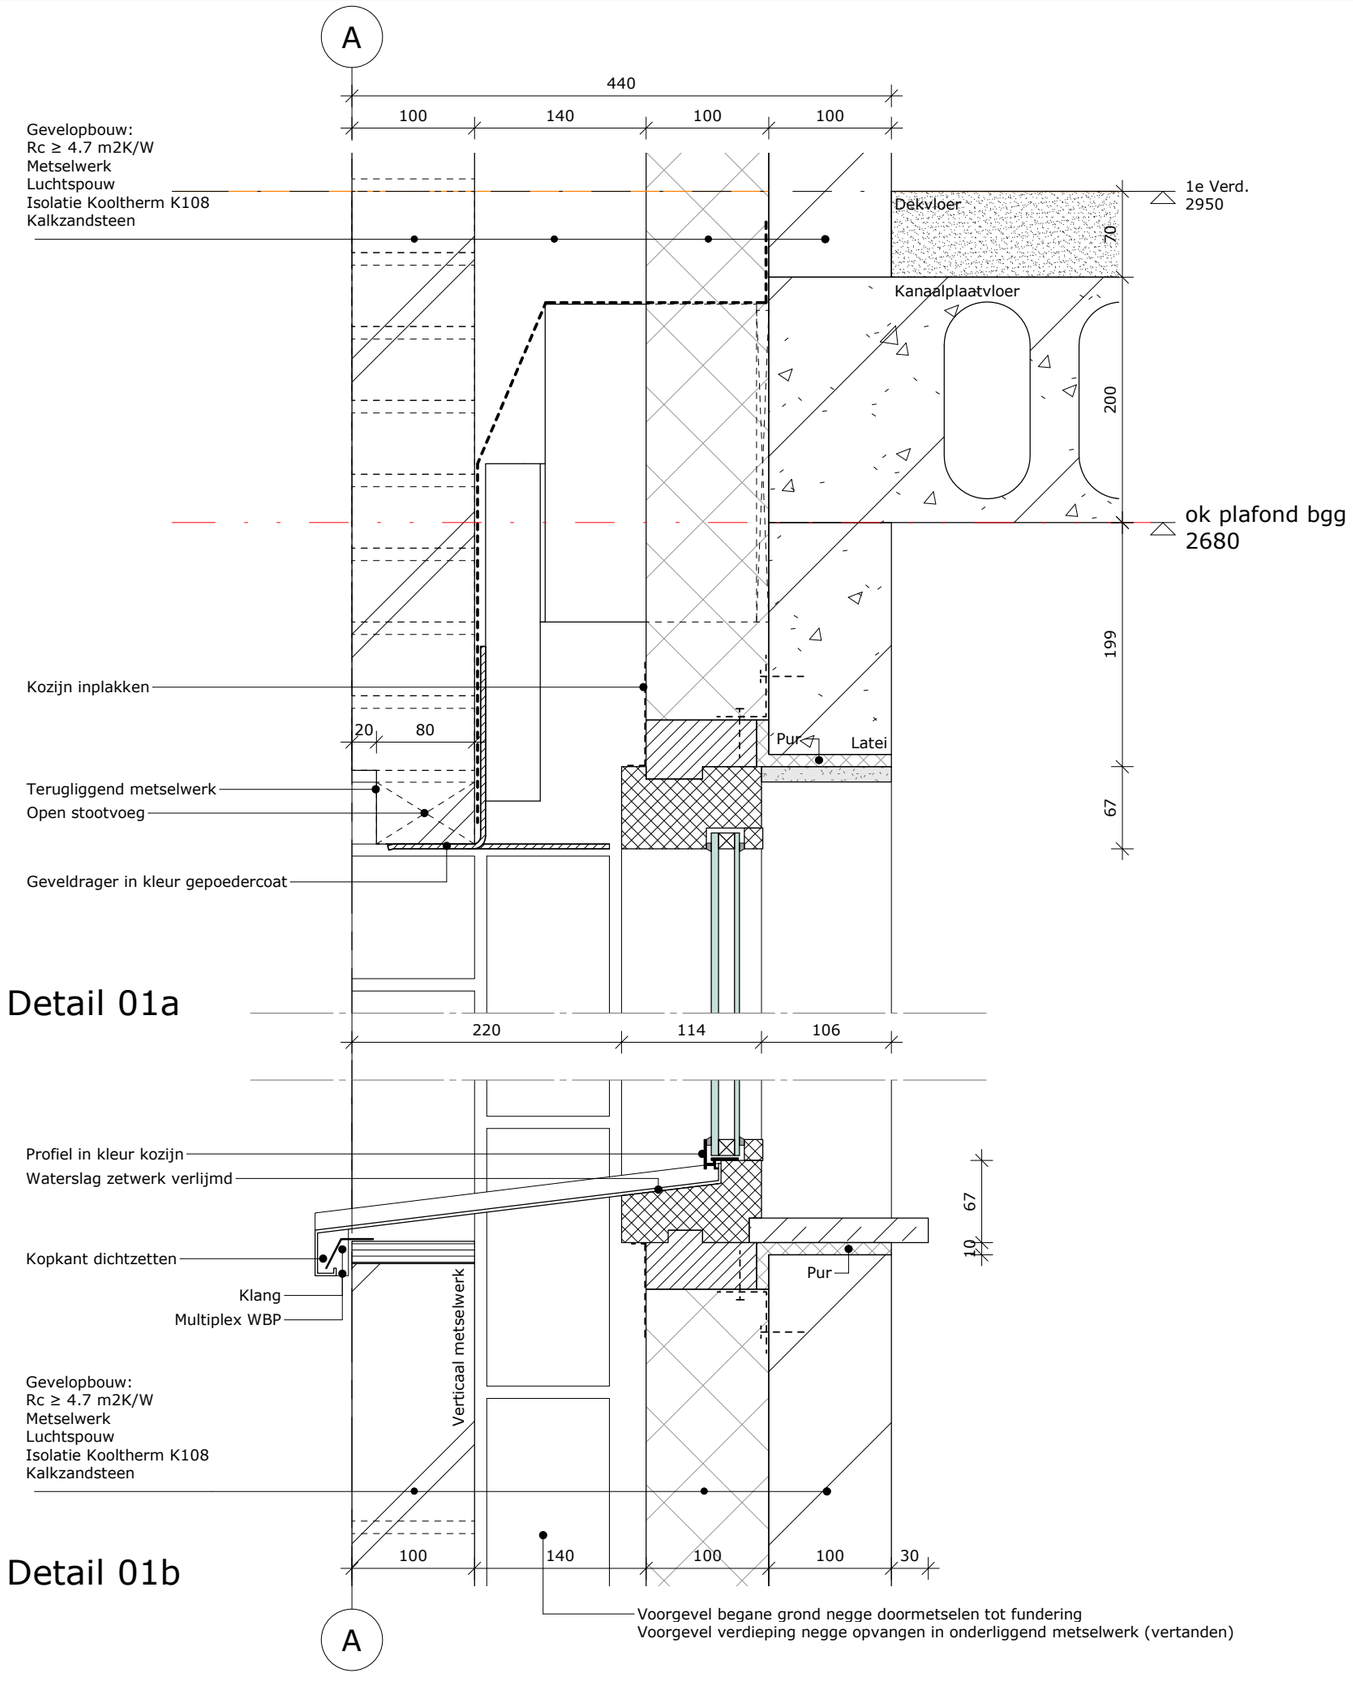

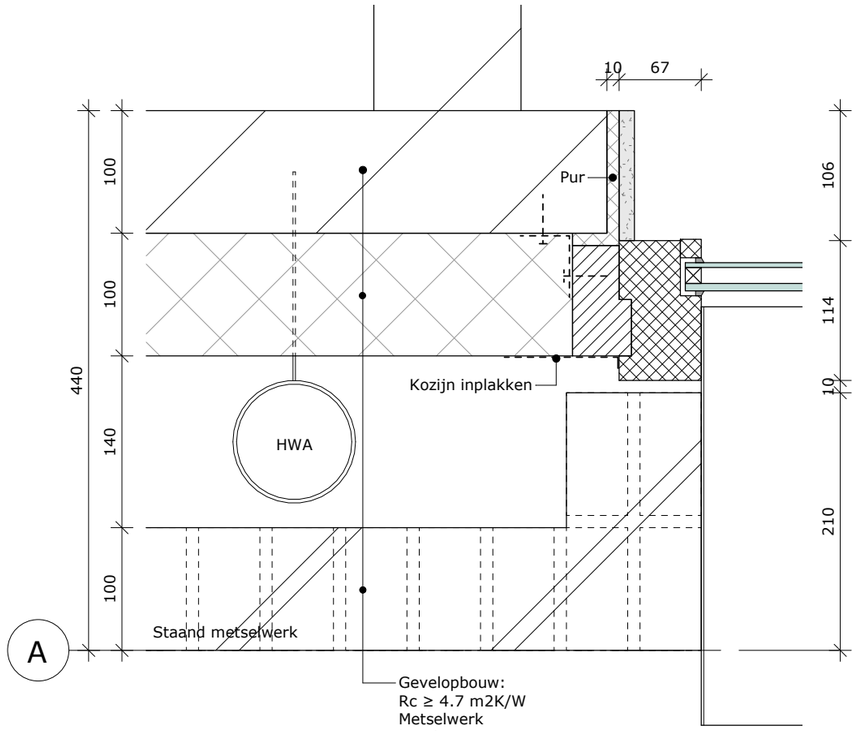


Detail 01c

Hooyschuur
architecten & adviseurs

Maten in het werk te controleren


Onderdeel:	Detail 01a-01b-01c	Projectnummer:	200205
Schaal:	1 : 5	Tekeningnummer:	BA-30-01
Getekend:	bvv		
Datum:	2021-05-17		

Bestand: F:\200205 Prinses Irenelaan Diemen\tekenwerk\Model\200205 BA.rvt

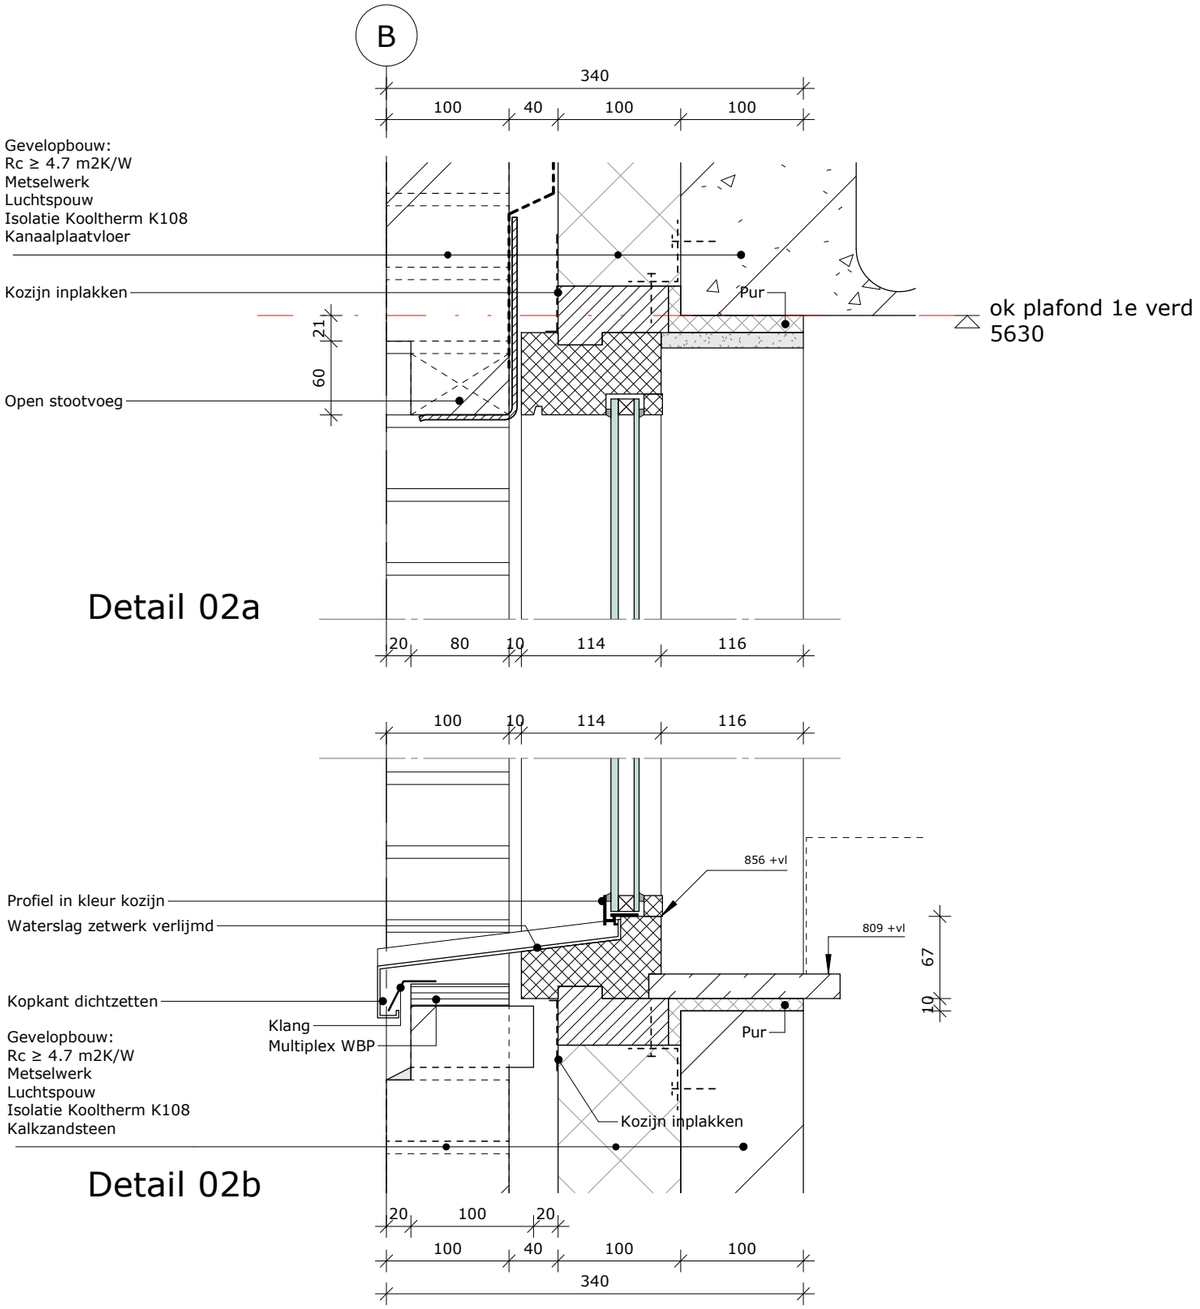

Detail 02a

Detail 02b

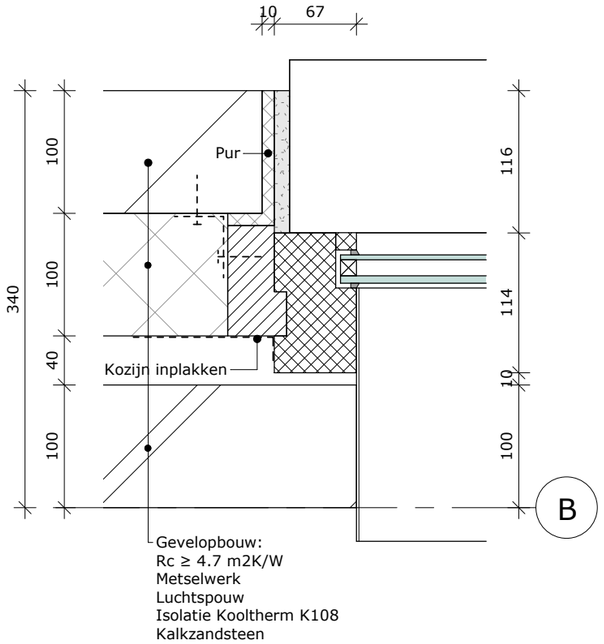


Detail 02c

Hooyschuur
architecten & adviseurs

Maten in het werk te controleren

Onderdeel:	Detail 02a-02b-02c	Projectnummer:	200205
Schaal:	1 : 5	Tekeningnummer:	BA-30-02
Getekend:	bvv		
Datum:	2021-05-17		

Bestand: F:\200205 Prinses Irenelaan Diemen\tekenwerk\Model\200205 BA.rvt

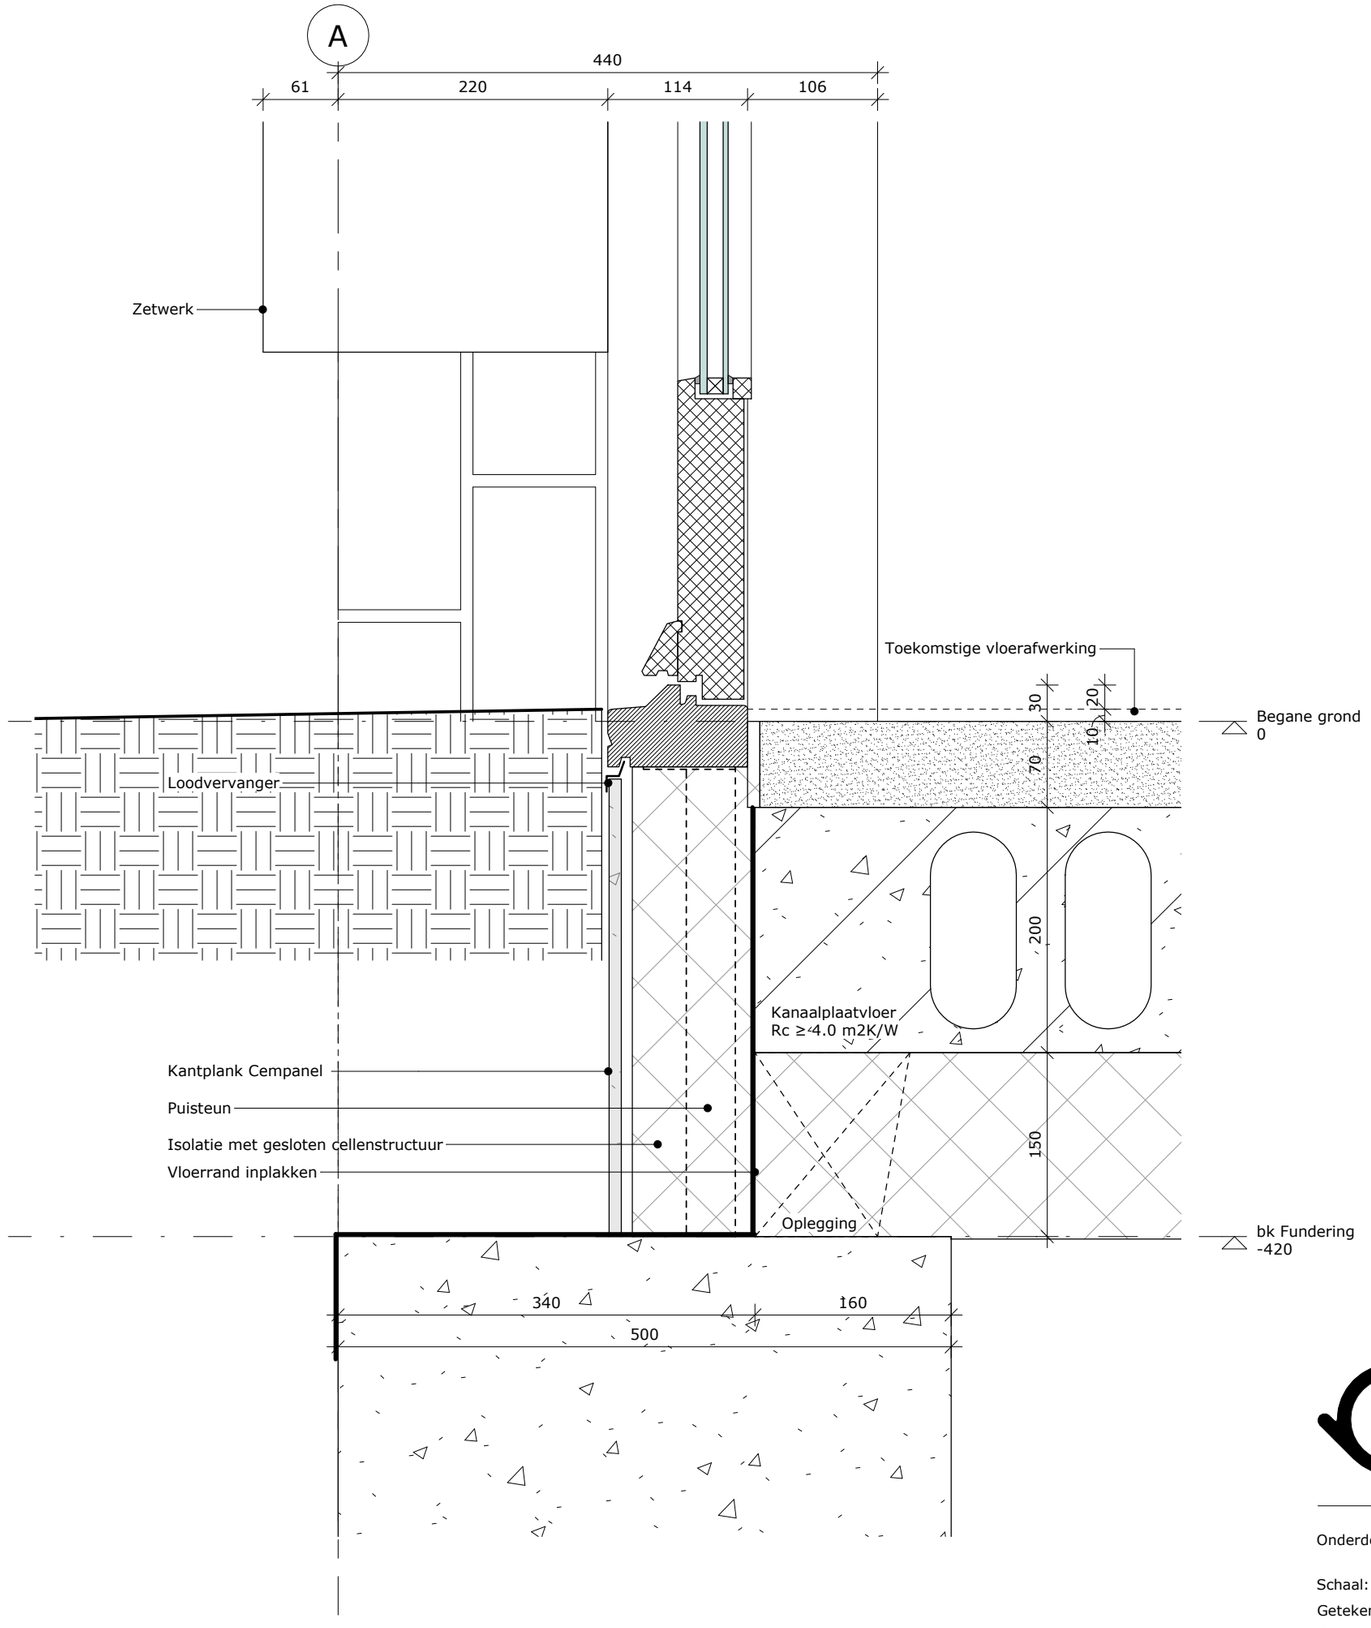


Detail 03

Hooyschuur
architecten & adviseurs

Maten in het werk te controleren

Onderdeel:	Detail 03	Projectnummer:	200205
Schaal:	1 : 5	Tekeningnummer:	BA-30-03
Getekend:	bvv		
Datum:	2021-05-17		

Bestand: F:\200205 Prinses Irenelaan Diemen\tekenwerk\Model\200205 BA.rvt

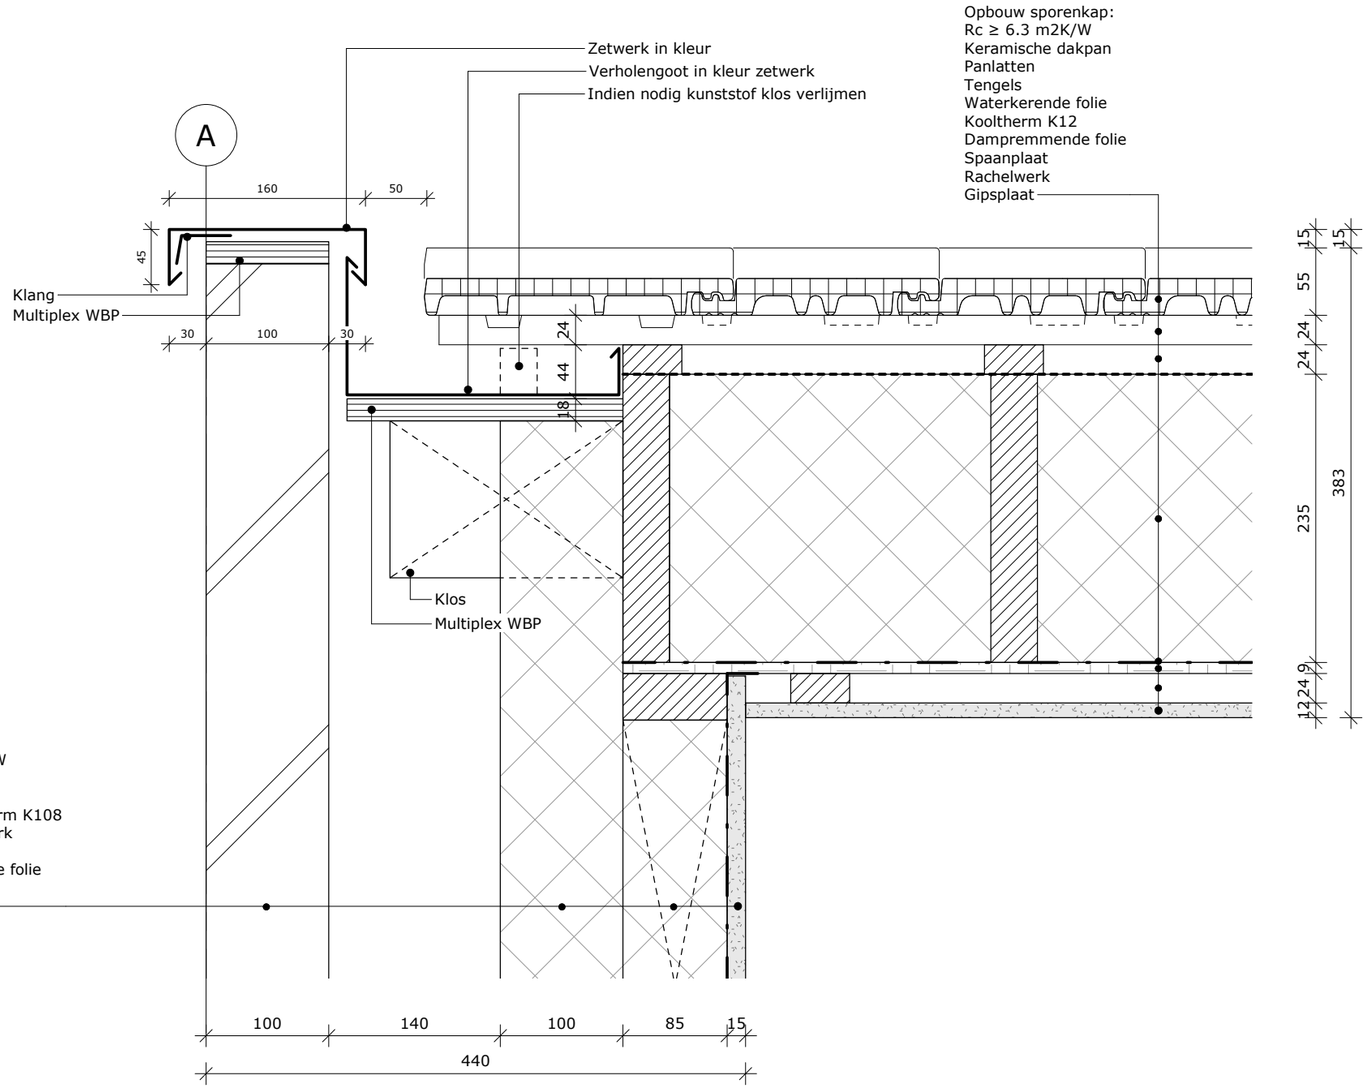


Detail 04a

Hooyschuur
architecten & adviseurs

Maten in het werk te controleren

Onderdeel:	Detail 04a	Projectnummer:	200205
Schaal:	1 : 5	Tekeningnummer:	BA-30-04a
Getekend:	bvv		
Datum:	2021-05-17		

Bestand: F:\200205 Prinses Irenelaan Diemen\tekenwerk\Model\200205 BA.rvt

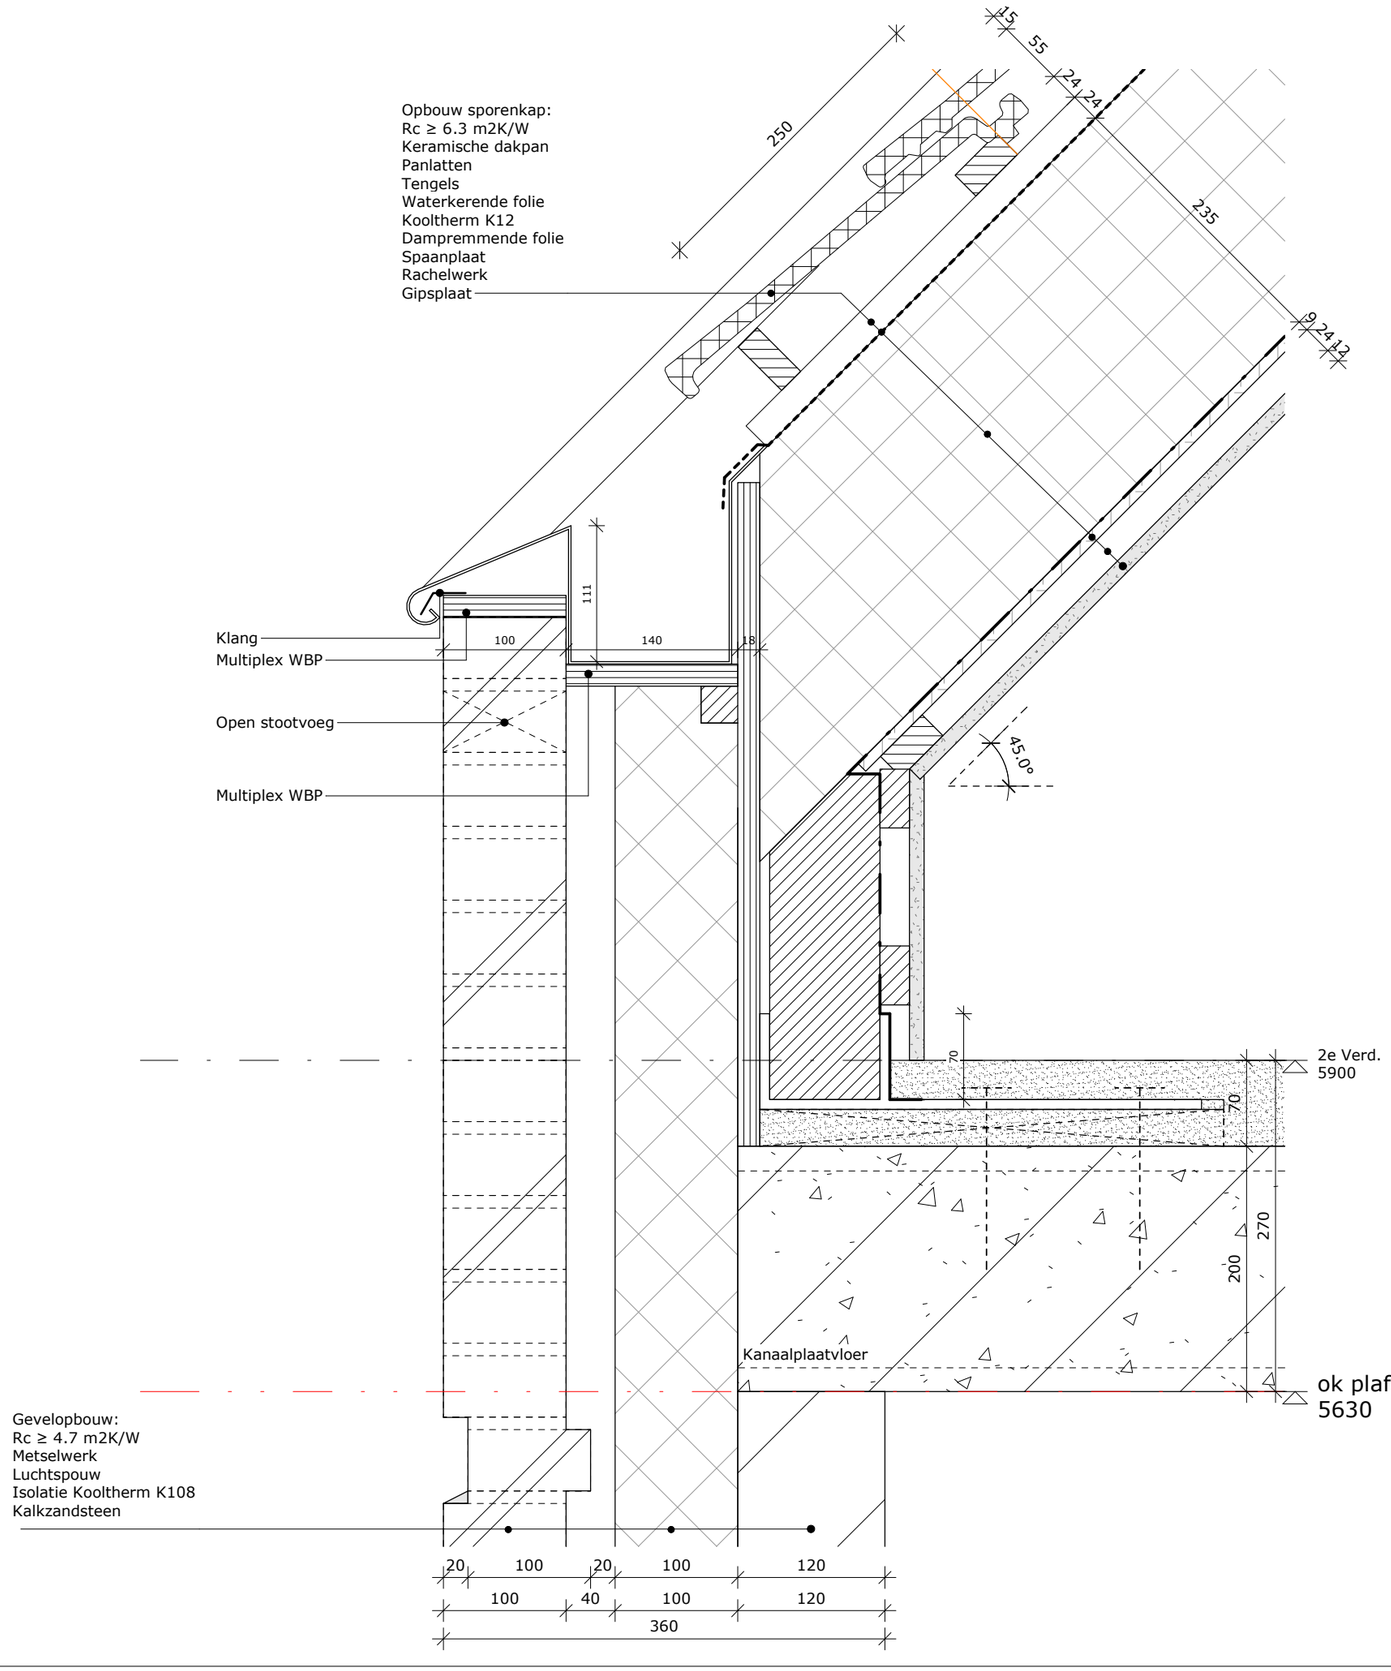


Detail 04b

Hooyschuur
architecten & adviseurs

Maten in het werk te controleren

Onderdeel:	Detail 04b	Projectnummer:	200205
Schaal:	1 : 5	Tekeningnummer:	BA-30-04b
Getekend:	bvv		
Datum:	2021-05-17		

Bestand: F:\200205 Prinses Irenelaan Diemen\tekenwerk\Model\200205 BA.rvt

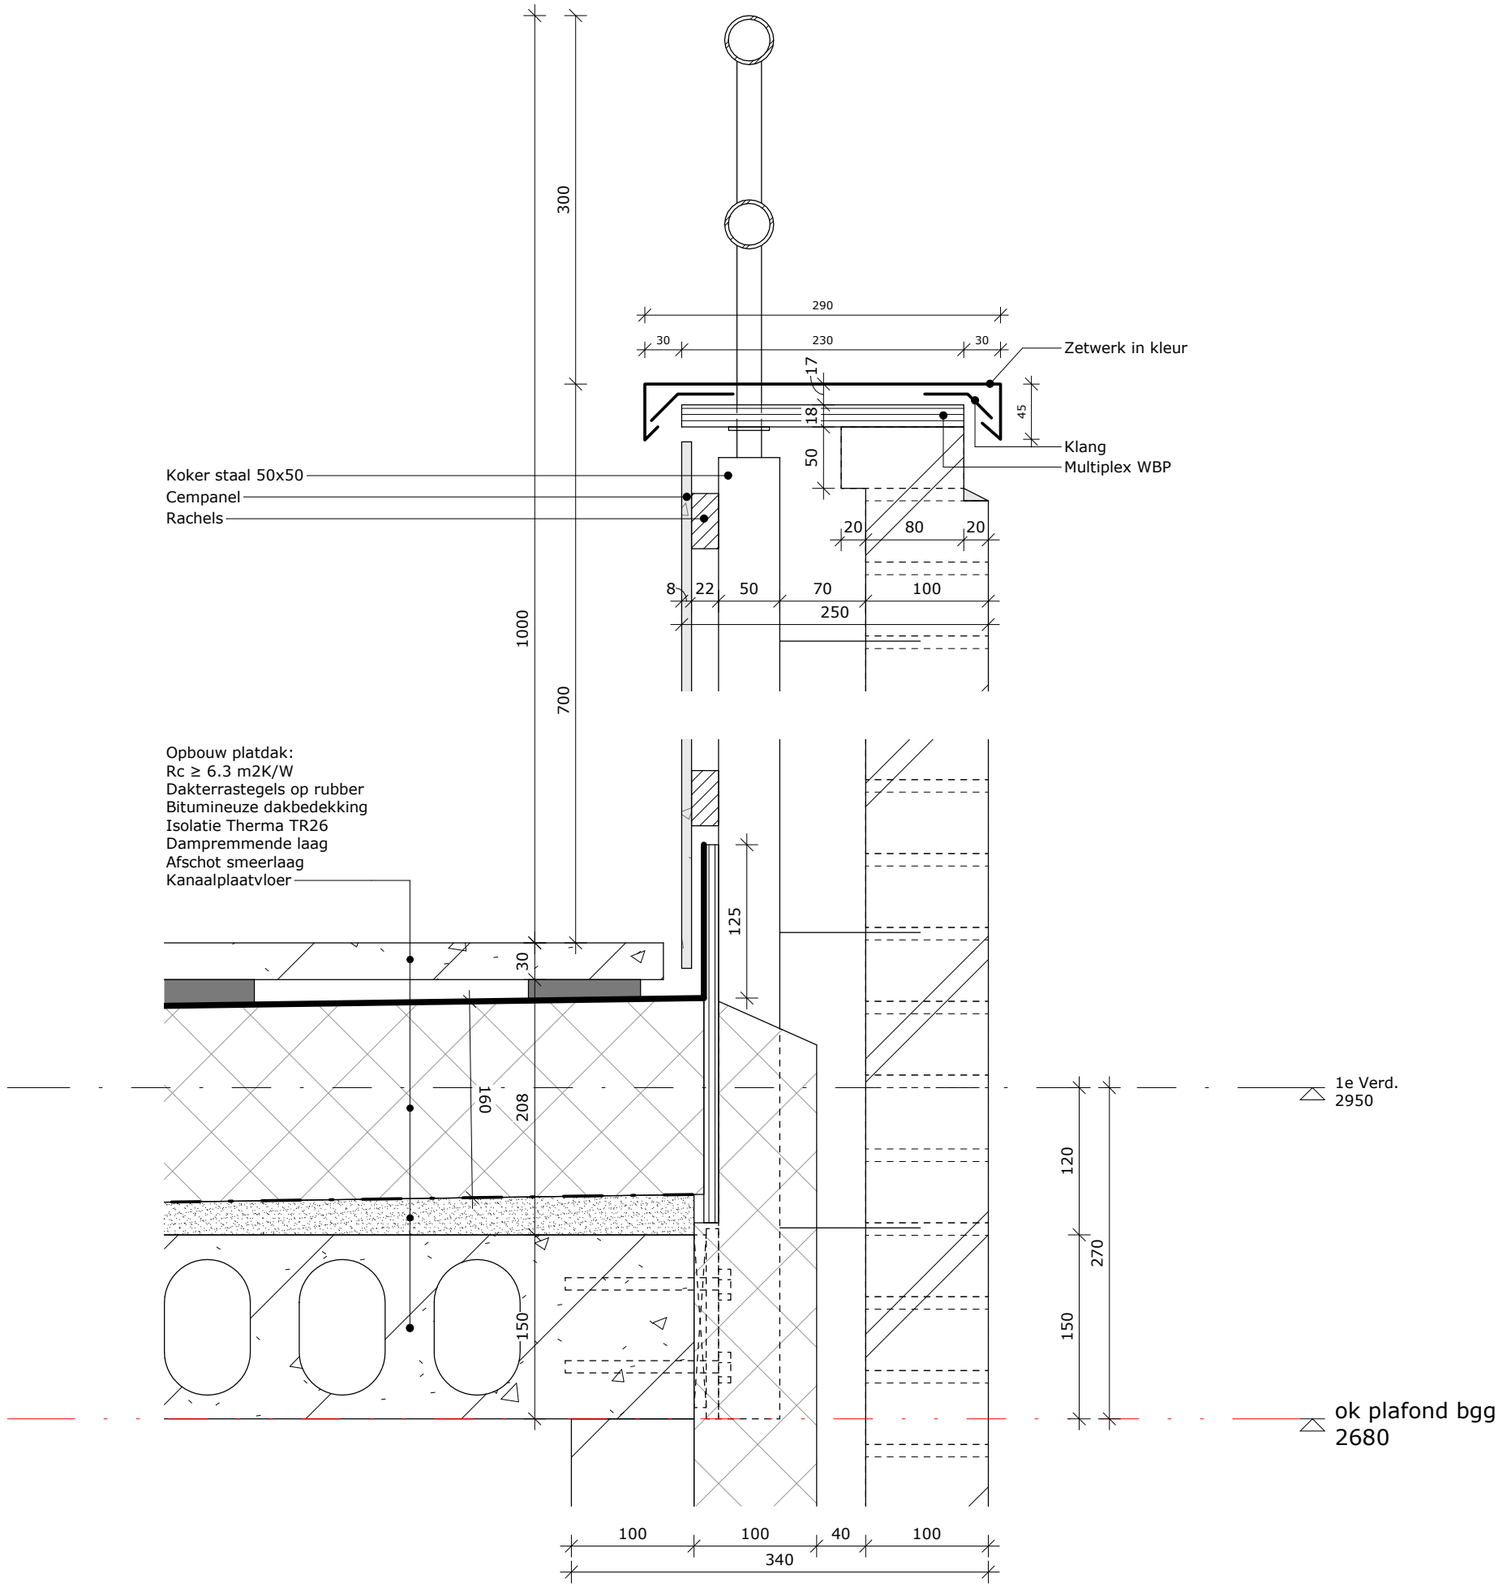

Detail 05

Hooyschuur
architecten & adviseurs

Maten in het werk te controleren

Onderdeel:	Detail 05	Projectnummer:	200205
Schaal:	1 : 5	Tekeningnummer:	BA-30-05
Getekend:	bvv		
Datum:	2021-05-17		

Bestand: F:\200205 Prinses Irenelaan Diemen\tekenwerk\Model\200205 BA.rvt