



begane grond

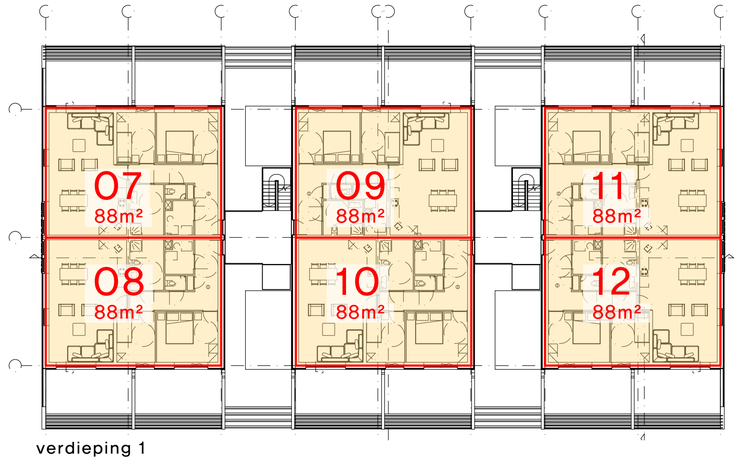


verdieping 1

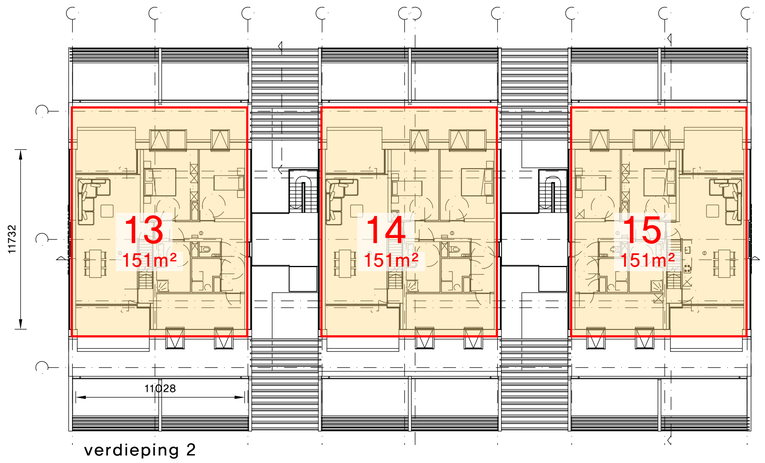

verdieping 2


SCHUUR

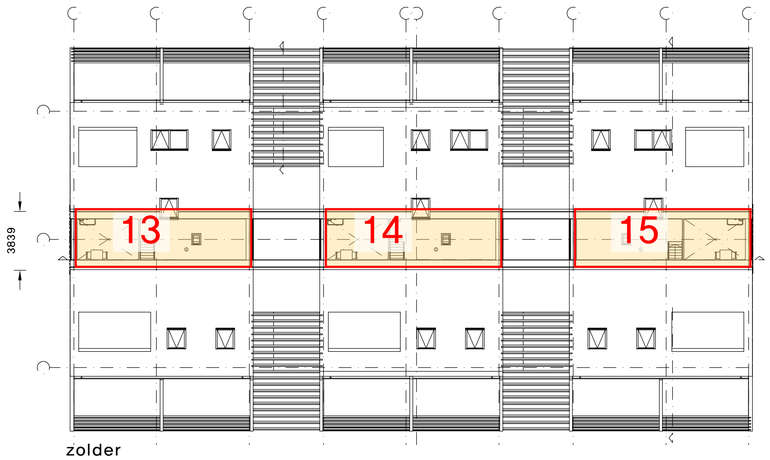


zolder





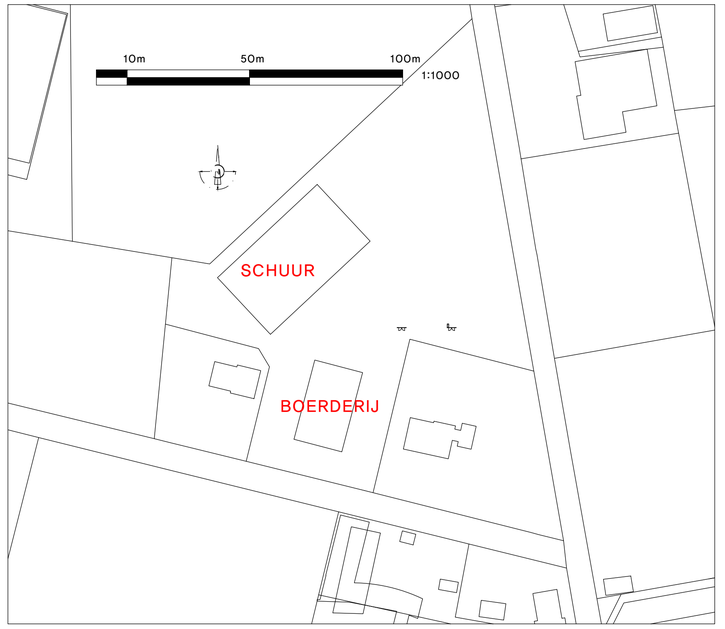




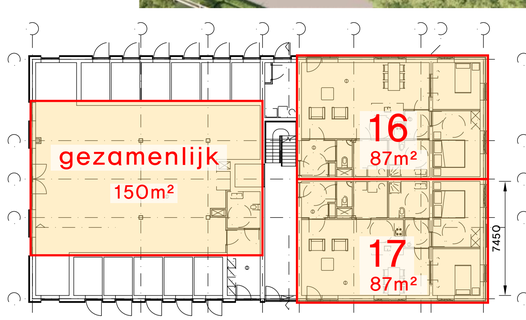


begane grond

BOERDERIJ

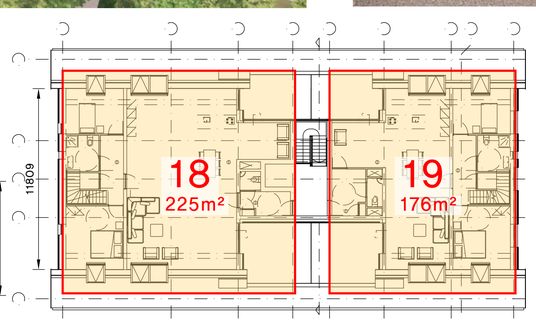

verdieping 1

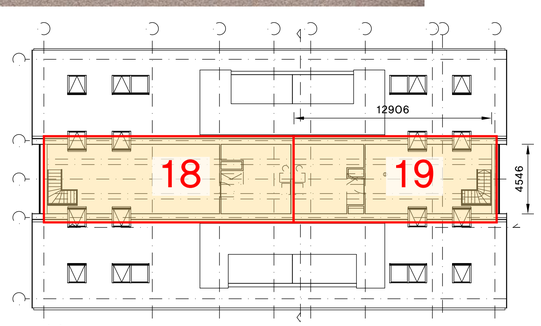

zolder

5m 10m 15m 1:200

onderdeel:	overzichtstekening		blad: SIT-01	werknr:	22169
onderdeel:	overzichtstekening nieuwbouw 19 woningen aan Bumerweg te Winterswijk				
opdrachtgever:	't Bonte Paard Advies Didam				
architect:	Stephan Roelvink	getekend: Stephan Roelvink	schaal: 1:200	gewijzigd:	
			datum: 09-11-2023		
			formaat: A1		
			bestemd: ONTWERP		

PLAN ARCHITECTEN

Raadhuisstraat 25, 7001 EX Doetinchem
tel. (0314) 33 56 39 info@planarchitecten.nl
www.planarchitecten.nl

Deze tekening blijft ons eigendom. Deze mag niet zonder schriftelijke toestemming worden gebruikt, vermenigvuldigd of aan derden ter beschikking worden gesteld.