


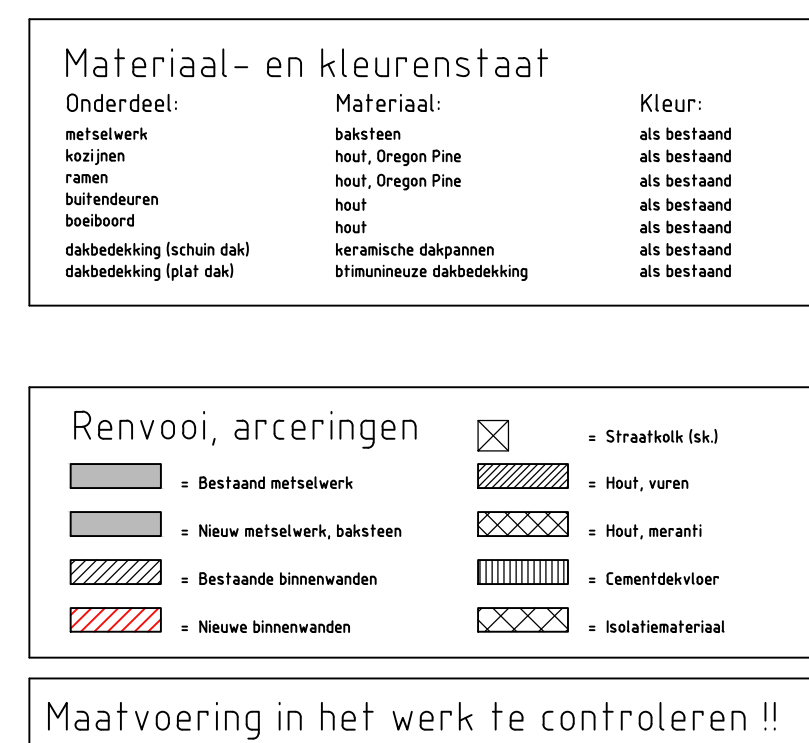
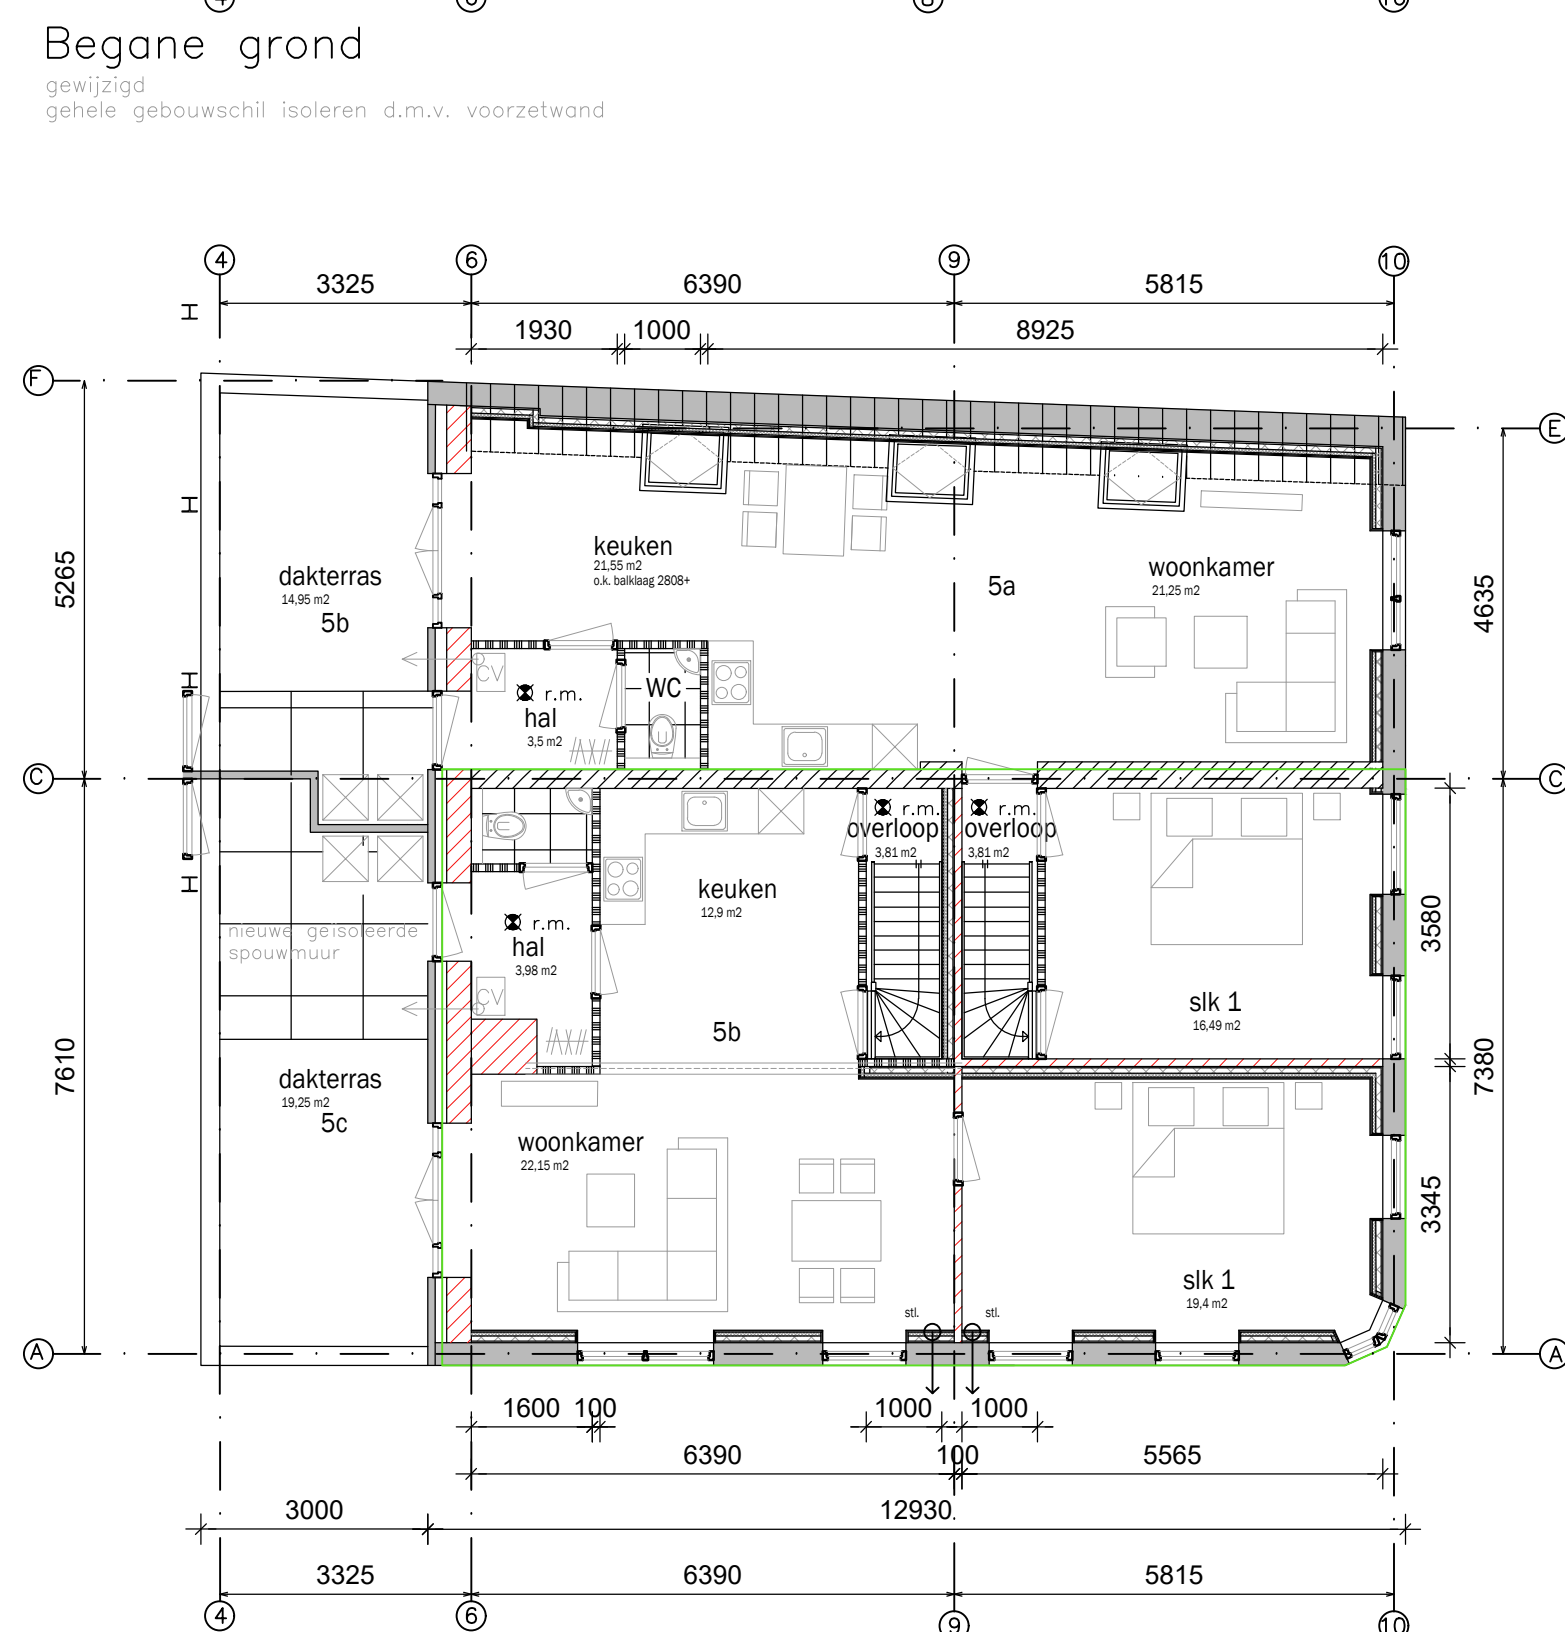
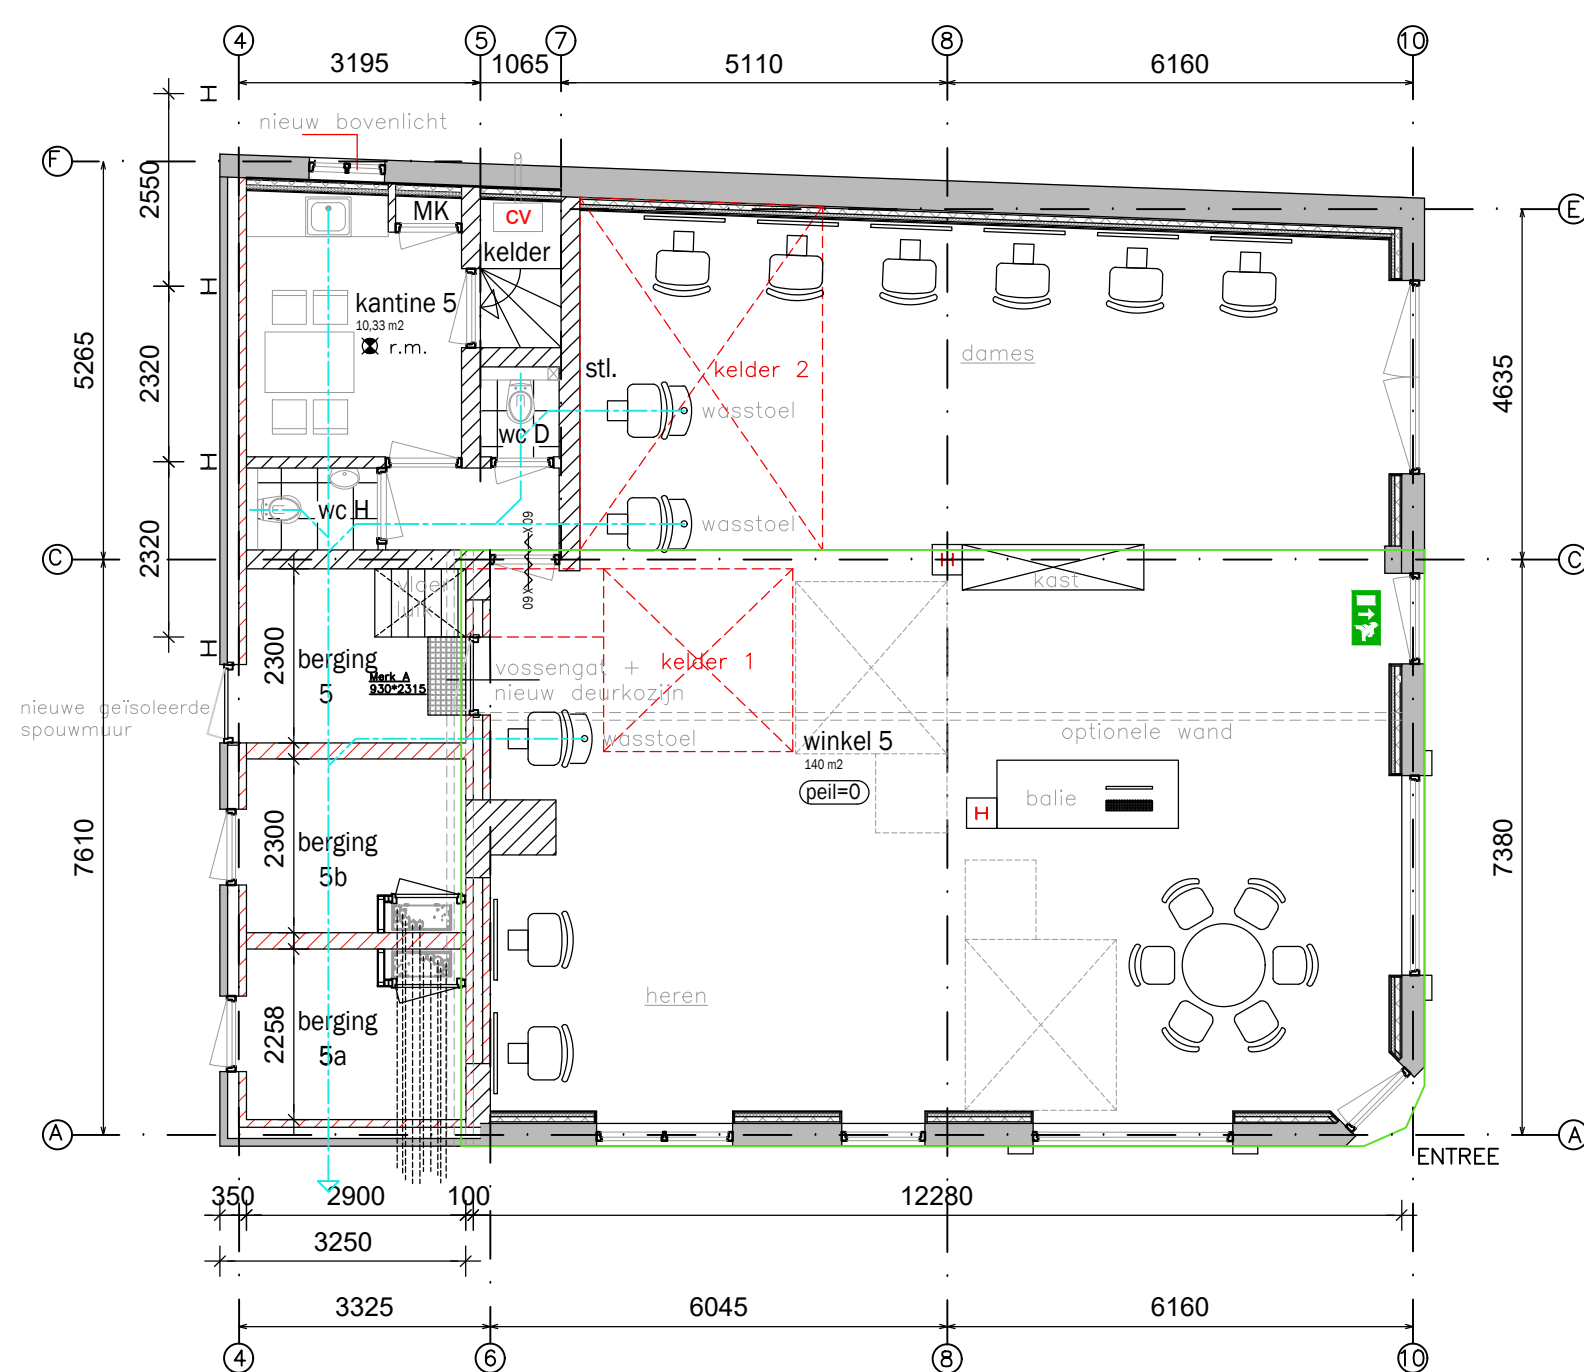


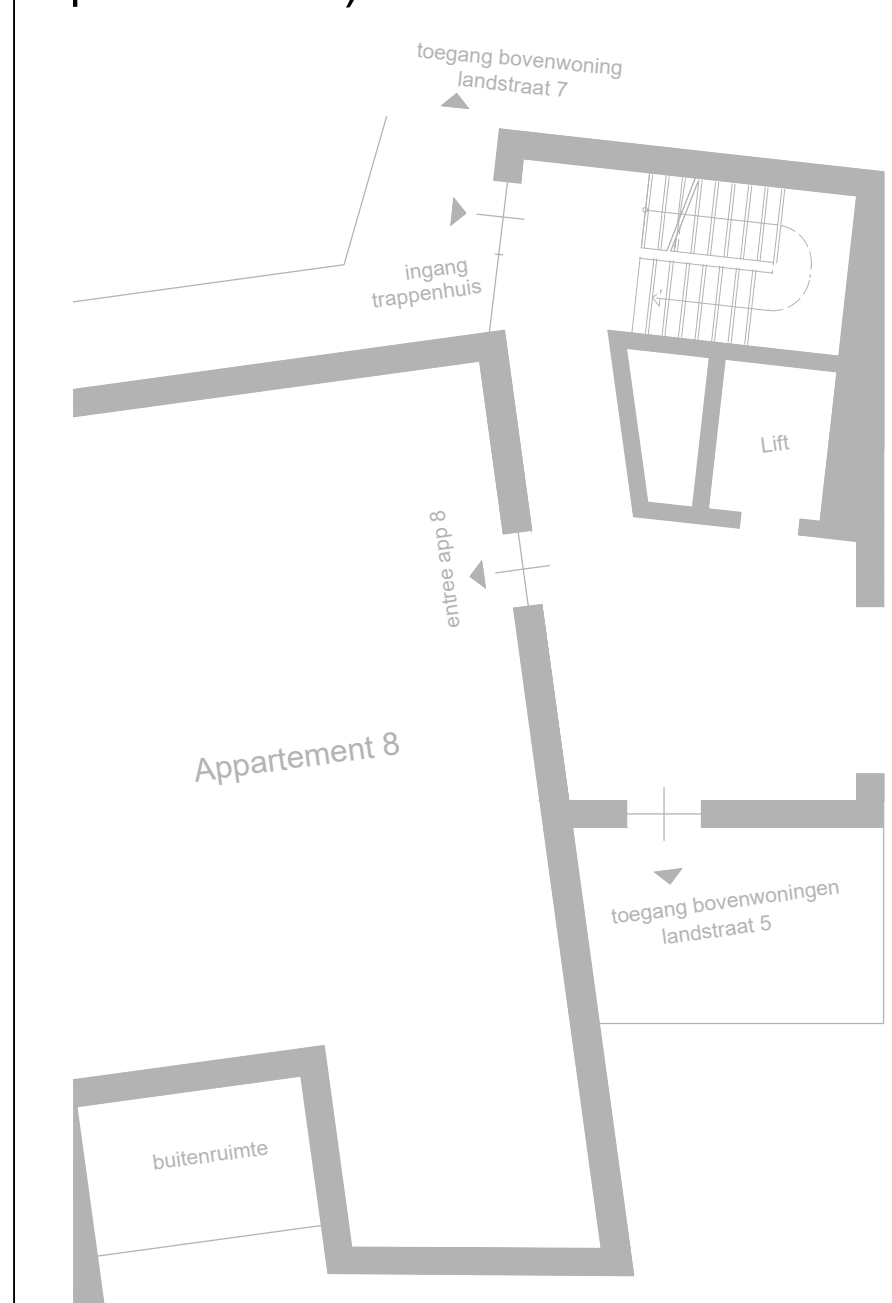

kad. bek. gemeente: Aalten
sectie: I
nummer: 8118
schaal: 1:500

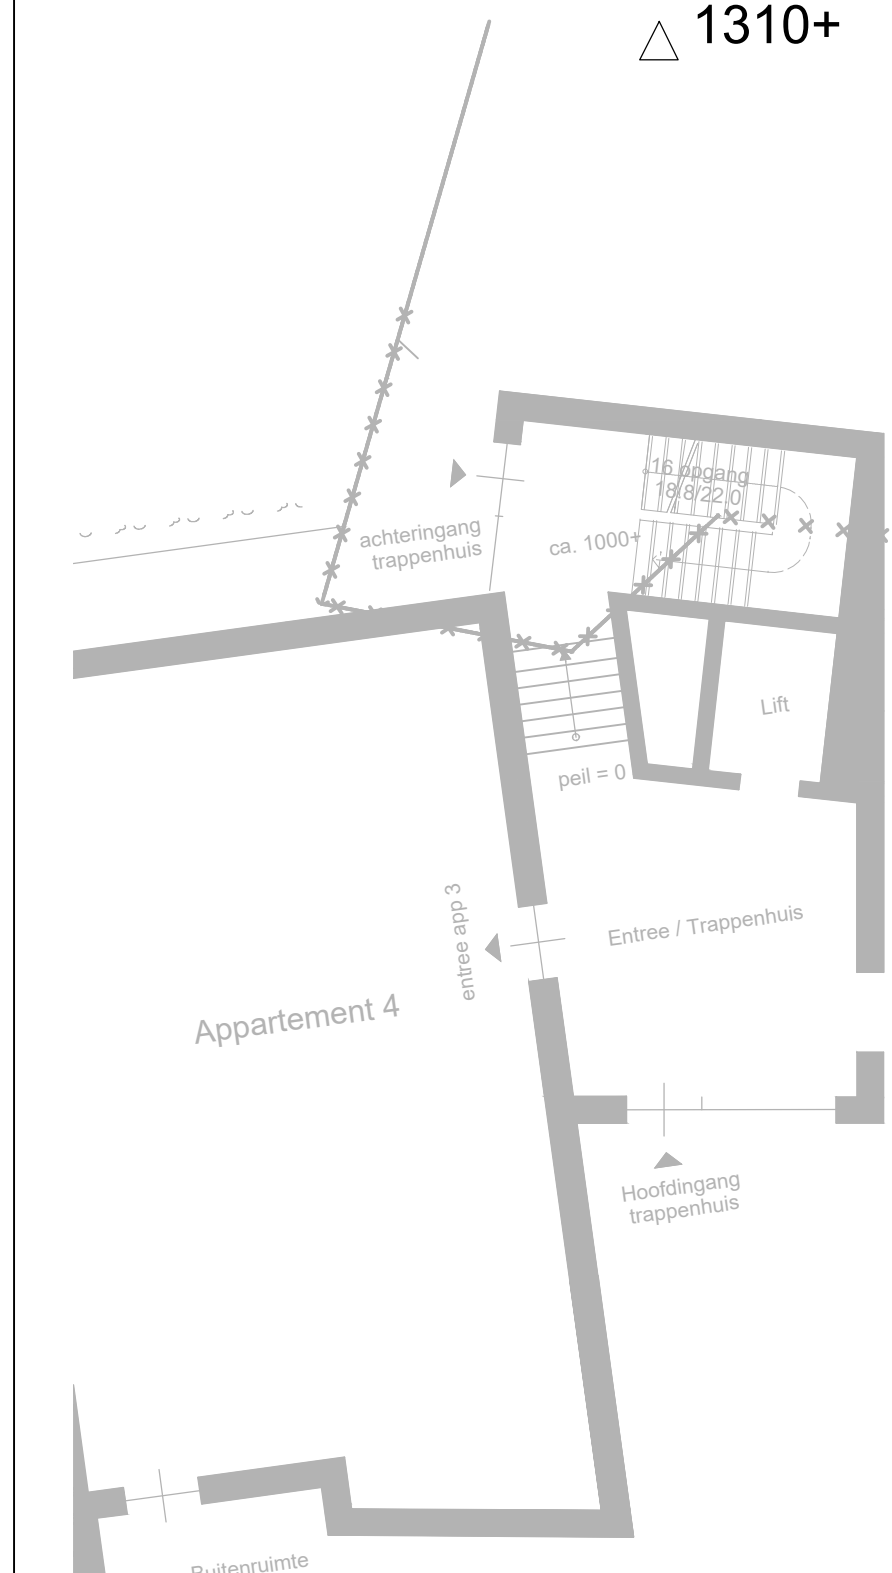

opdrachtgever: **Bouwbedrijf Heijnen Aalten bv**
Nijverheidsweg 28c
7122AB Aalten

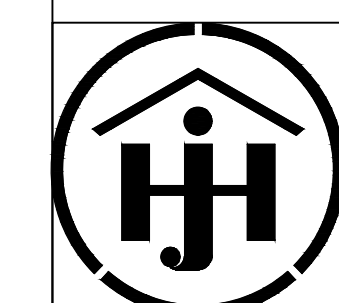

heijnen
Bouwgroep
Nijverheidsweg 28-c, 7122 AB Aalten
Tel. 0543-474243 Fax 0543-475775
E-mail: heijnen@bouwgroep.nl

datum	10-05-2023
wijziging:	
formaat:	A1
getekend:	BS
schaal:	1:100
bestandsnaam:	