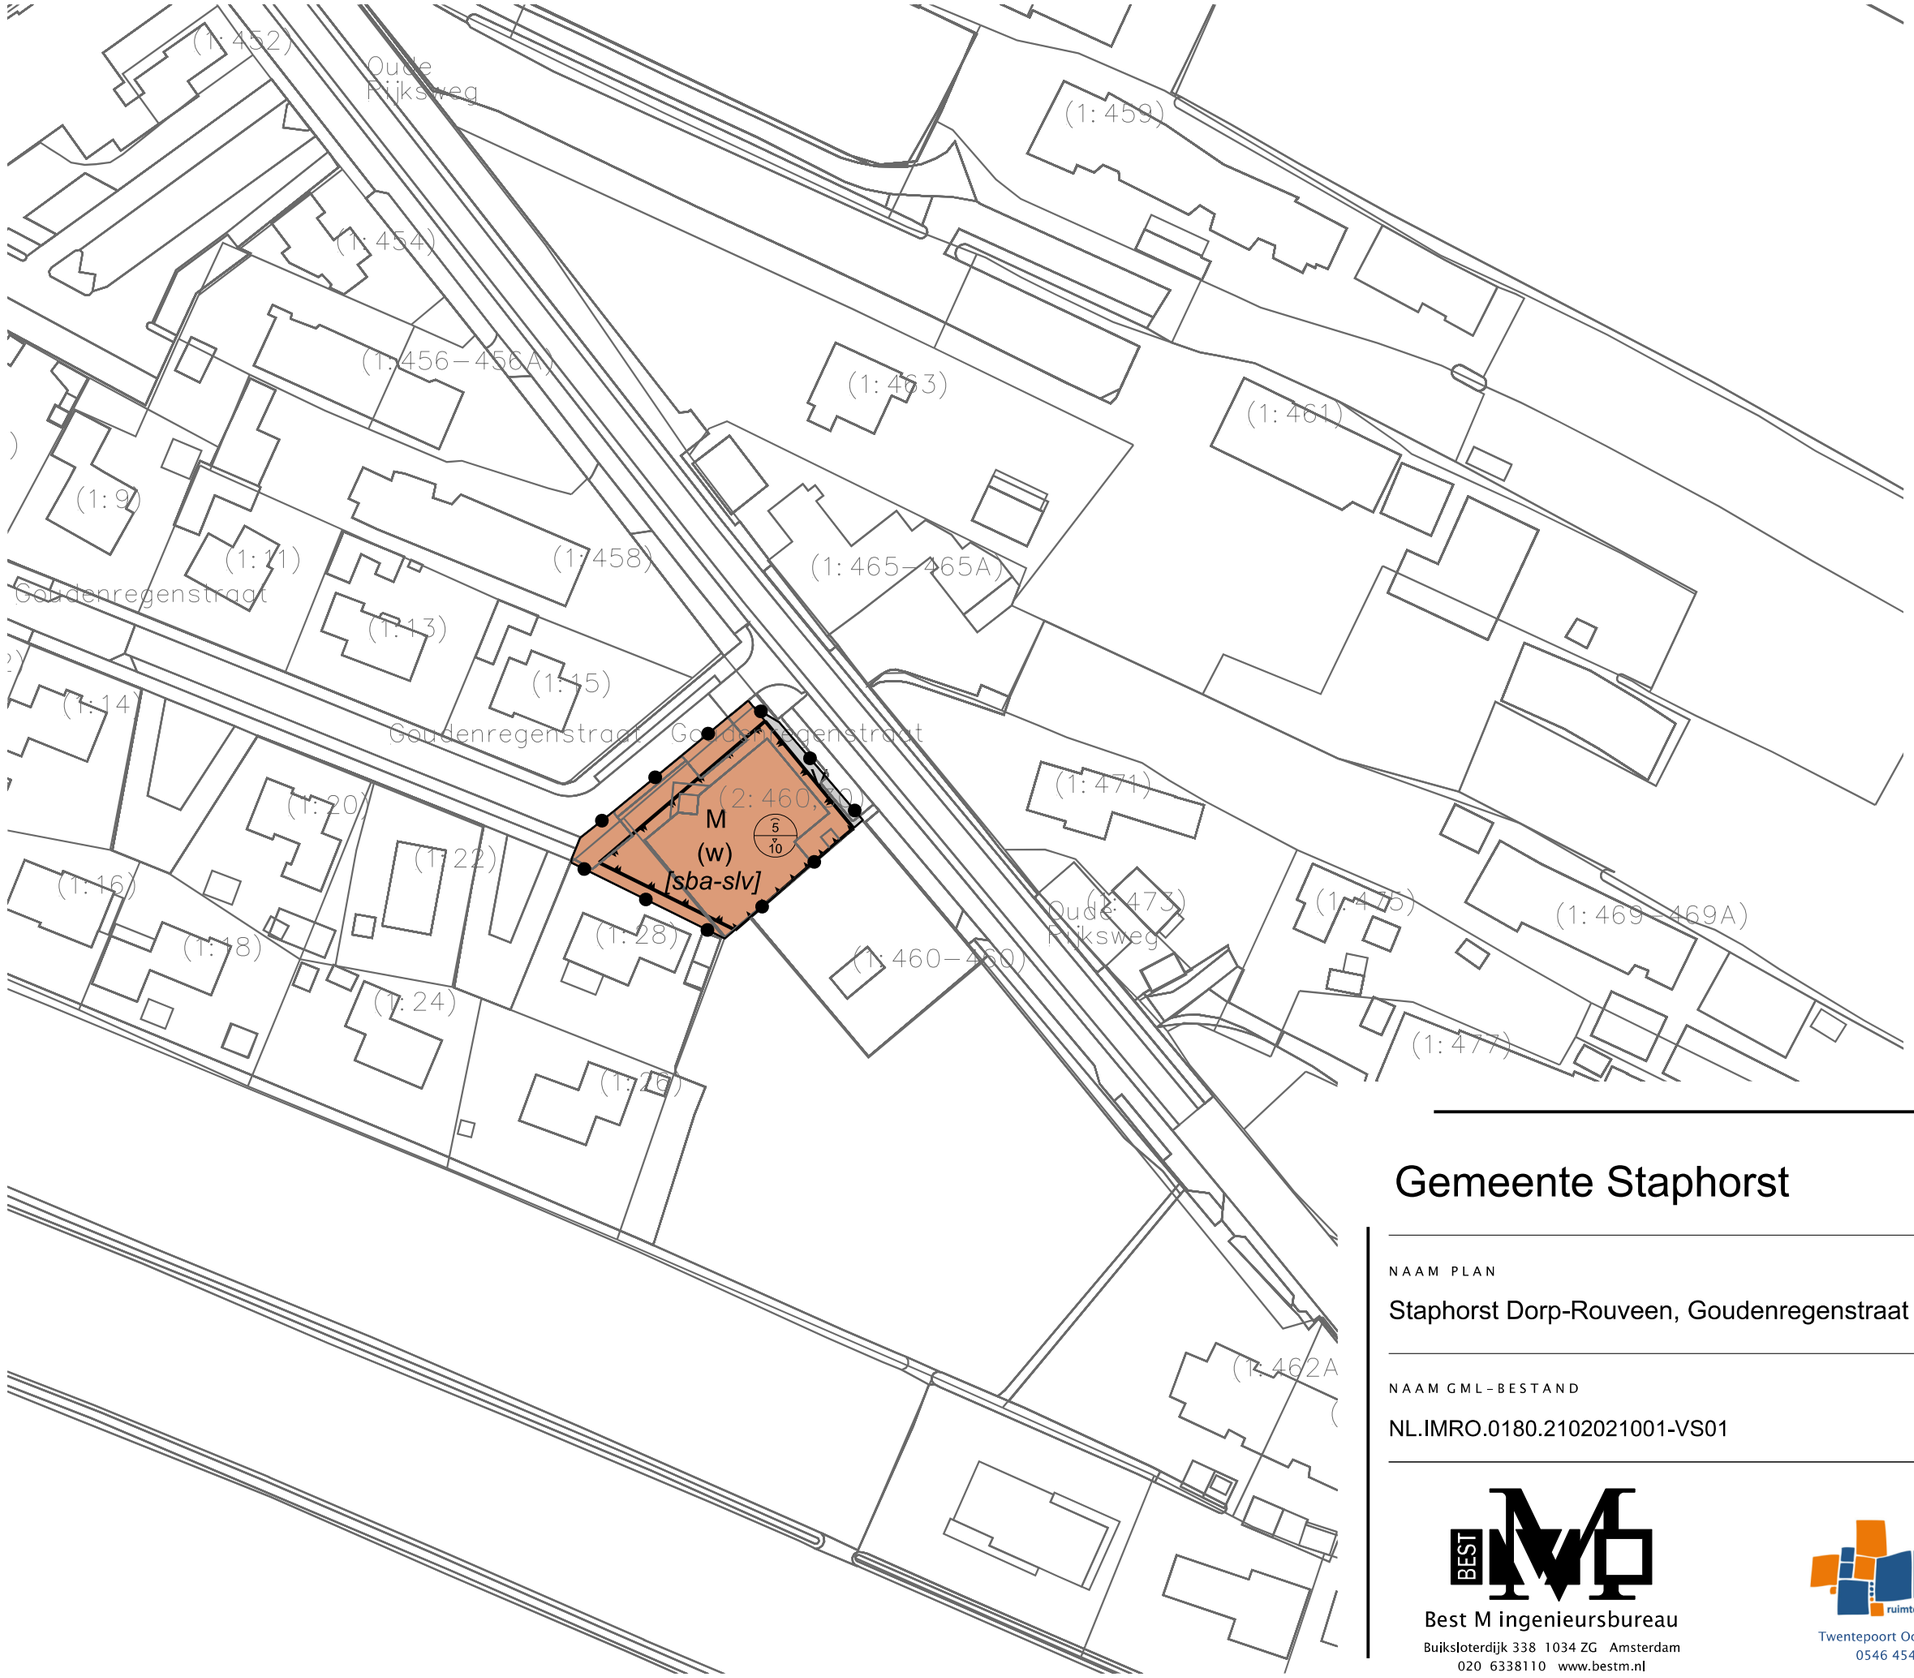


LEGENDA

Plangebied

Plangrens

Bestemmingen

M — Maatschappelijk

V — Verkeer

Functieaanduidingen

(w) — wonen

Bouwvlak

bouwvlak

Bouwaanduidingen

[sba-slv] — specifieke bouwaanduiding - sloopvergunning

Maatvoering

5 / 10 — maximum goothoogte (m), maximum bouwhoogte (m)

Verklaring

Ondergrond

Gemeente Staphorst

NAAM PLAN

Staphorst Dorp-Rouveen, Goudenregenstraat 30

NAAM GML-BESTAND	DATUM	BLAD VAN BLADEN	FORMAAT
NL.IMRO.0180.2102021001-VS01	15-9-2021	1 VAN 1	A3

Best M ingenieursbureau
Buiksloterdijk 338 1034 ZG Amsterdam
020 6338110 www.bestm.nl

BJZ.nu ruimtelijke plannen en advies
Twentepoort Oost 16A 7609 RG Almelo
0546 454466 www.bjz.nu

TEKENAAR	SCHAAL
MvL	1 :1000

Nieuwbouw huisartsenpraktijk met appartementen

Schetsontwerp

HULS ARCHITECTEN

Planontwikkeling

Opdrachtgever

Huisartsenpraktijk Rouveen
Korte Kerkweg 11a
7954 GC Rouveen

Ontwerp

Huls Architecten
Bergerslag 3
7951 DR Staphorst
T (0522) 46 15 67
E info@hulsarchitecten.nl
I www.hulsarchitecten.nl

Staphorst, 10 september 2020

HULS ARCHITECTEN

Analyse morfologie



HULS ARCHITECTEN

Analyse morfologie koers




HULS ARCHITECTEN

Situatie bestaand




HULS ARCHITECTEN

Situatie nieuw

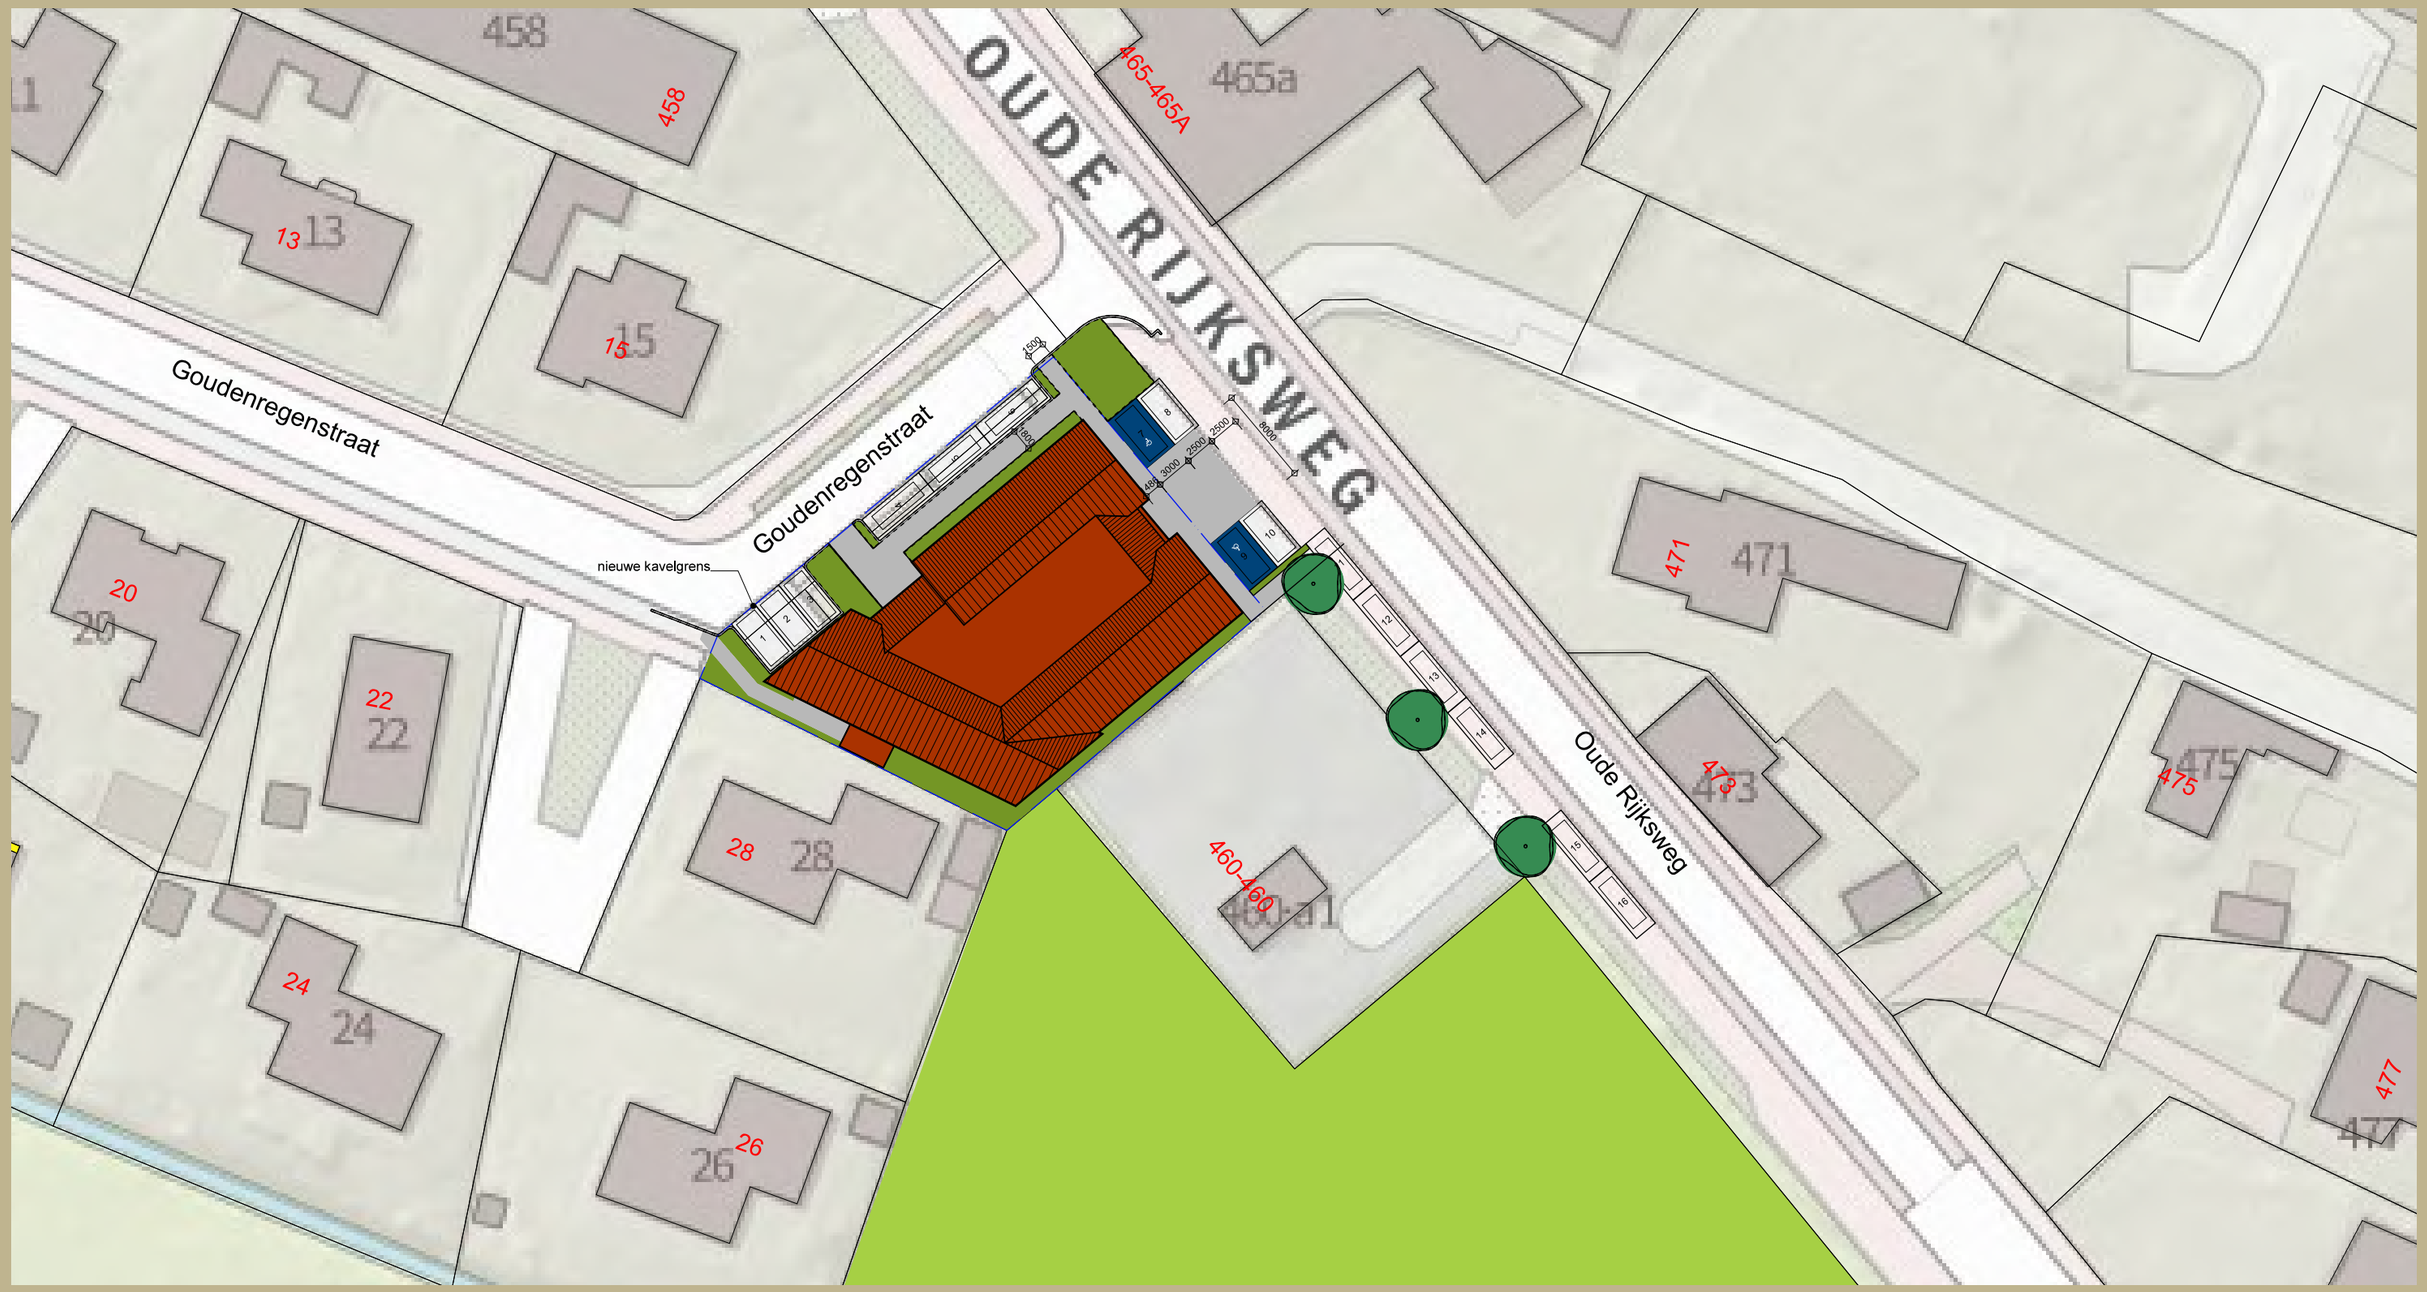


HULS ARCHITECTEN

Omgevingsbeeld bestaand

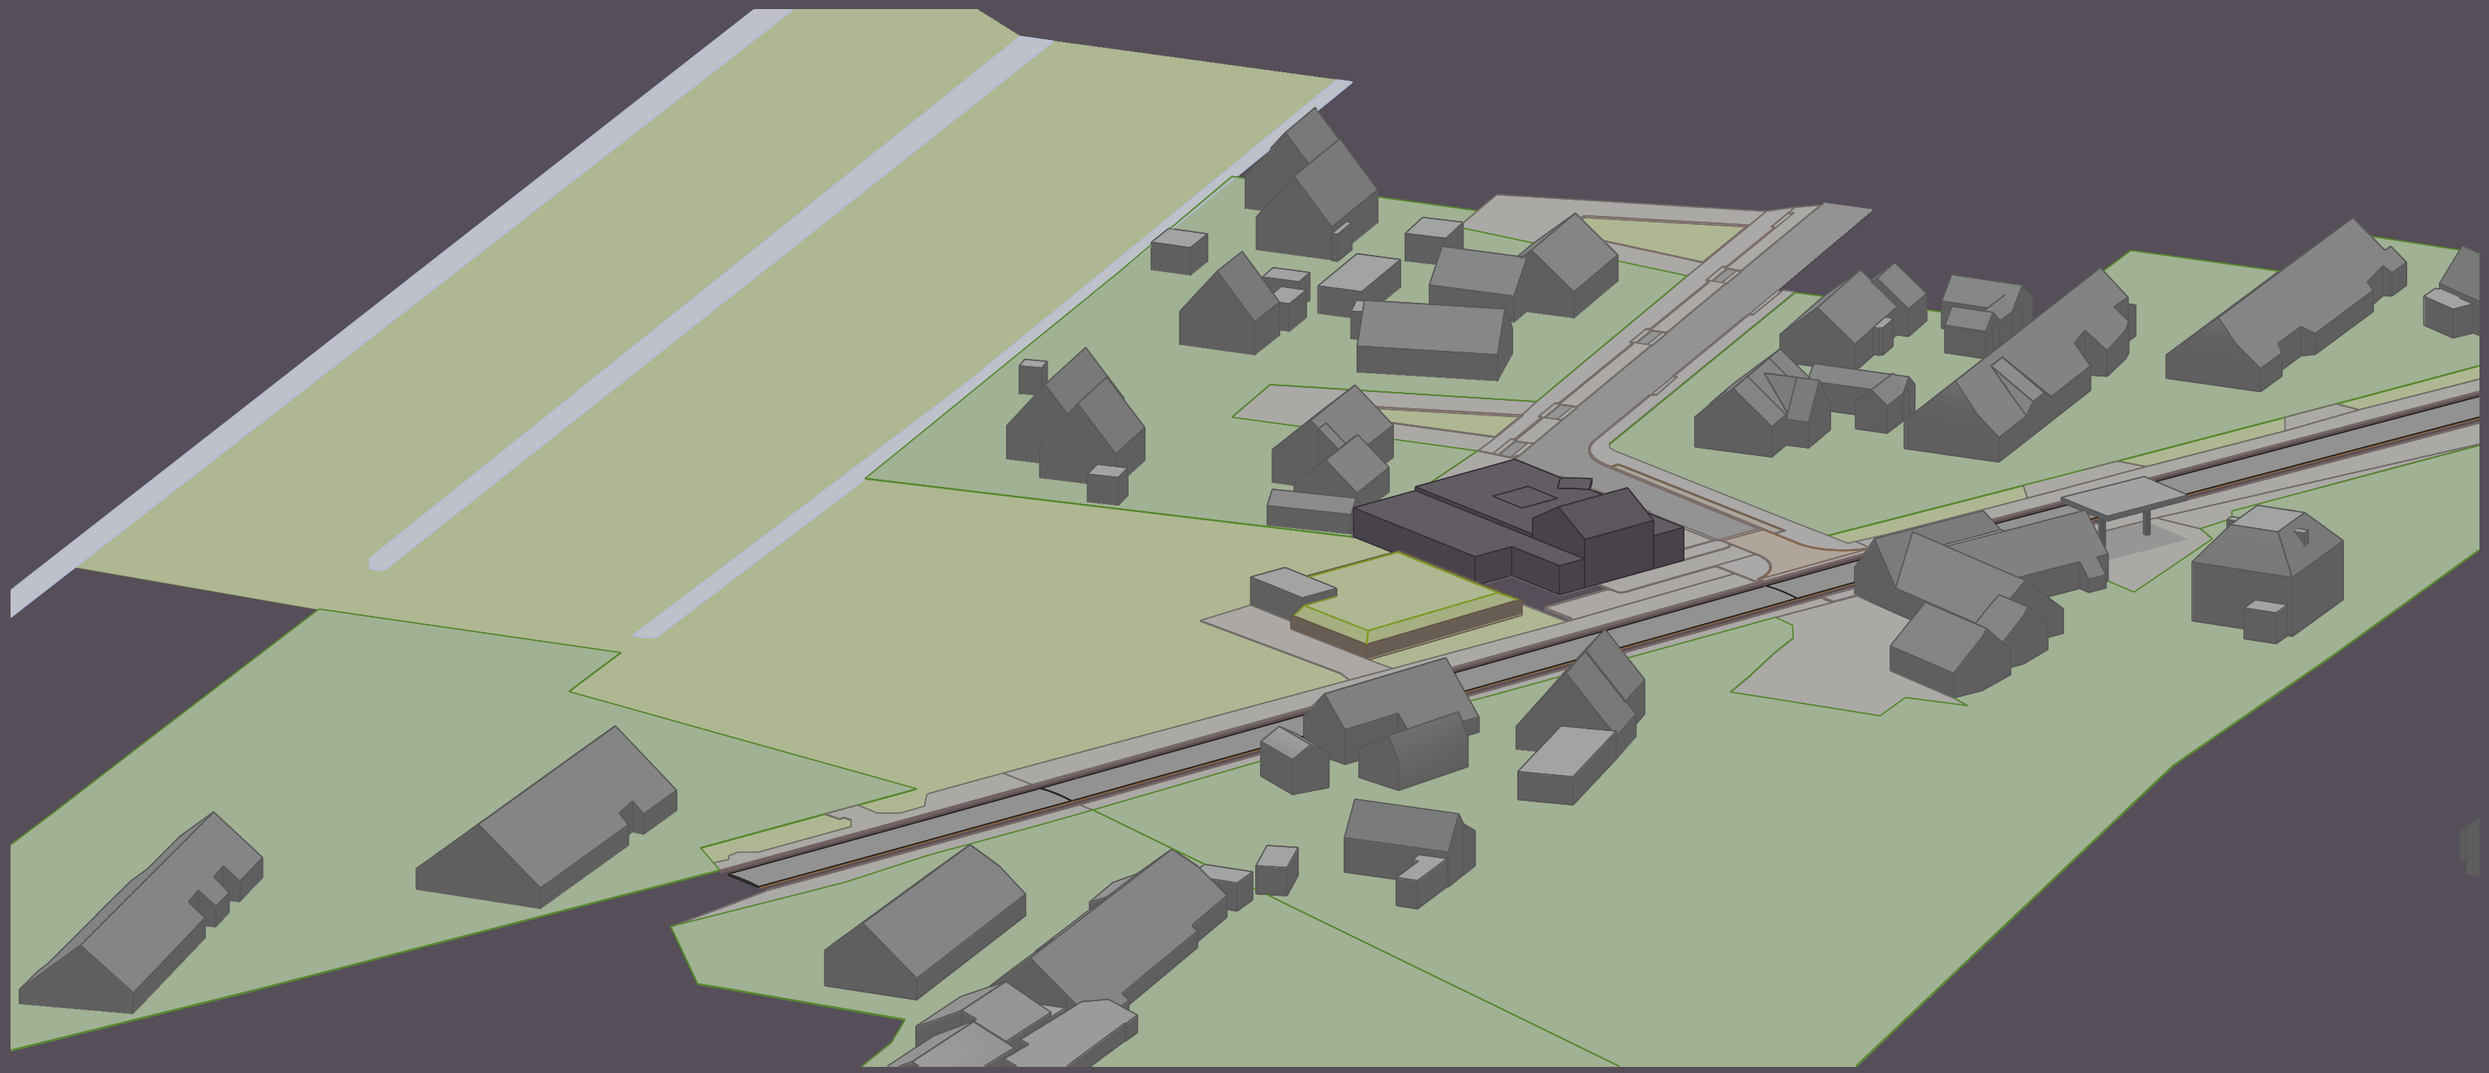

HULS
ARCHITECTEN


Omgevingsbeeld nieuw

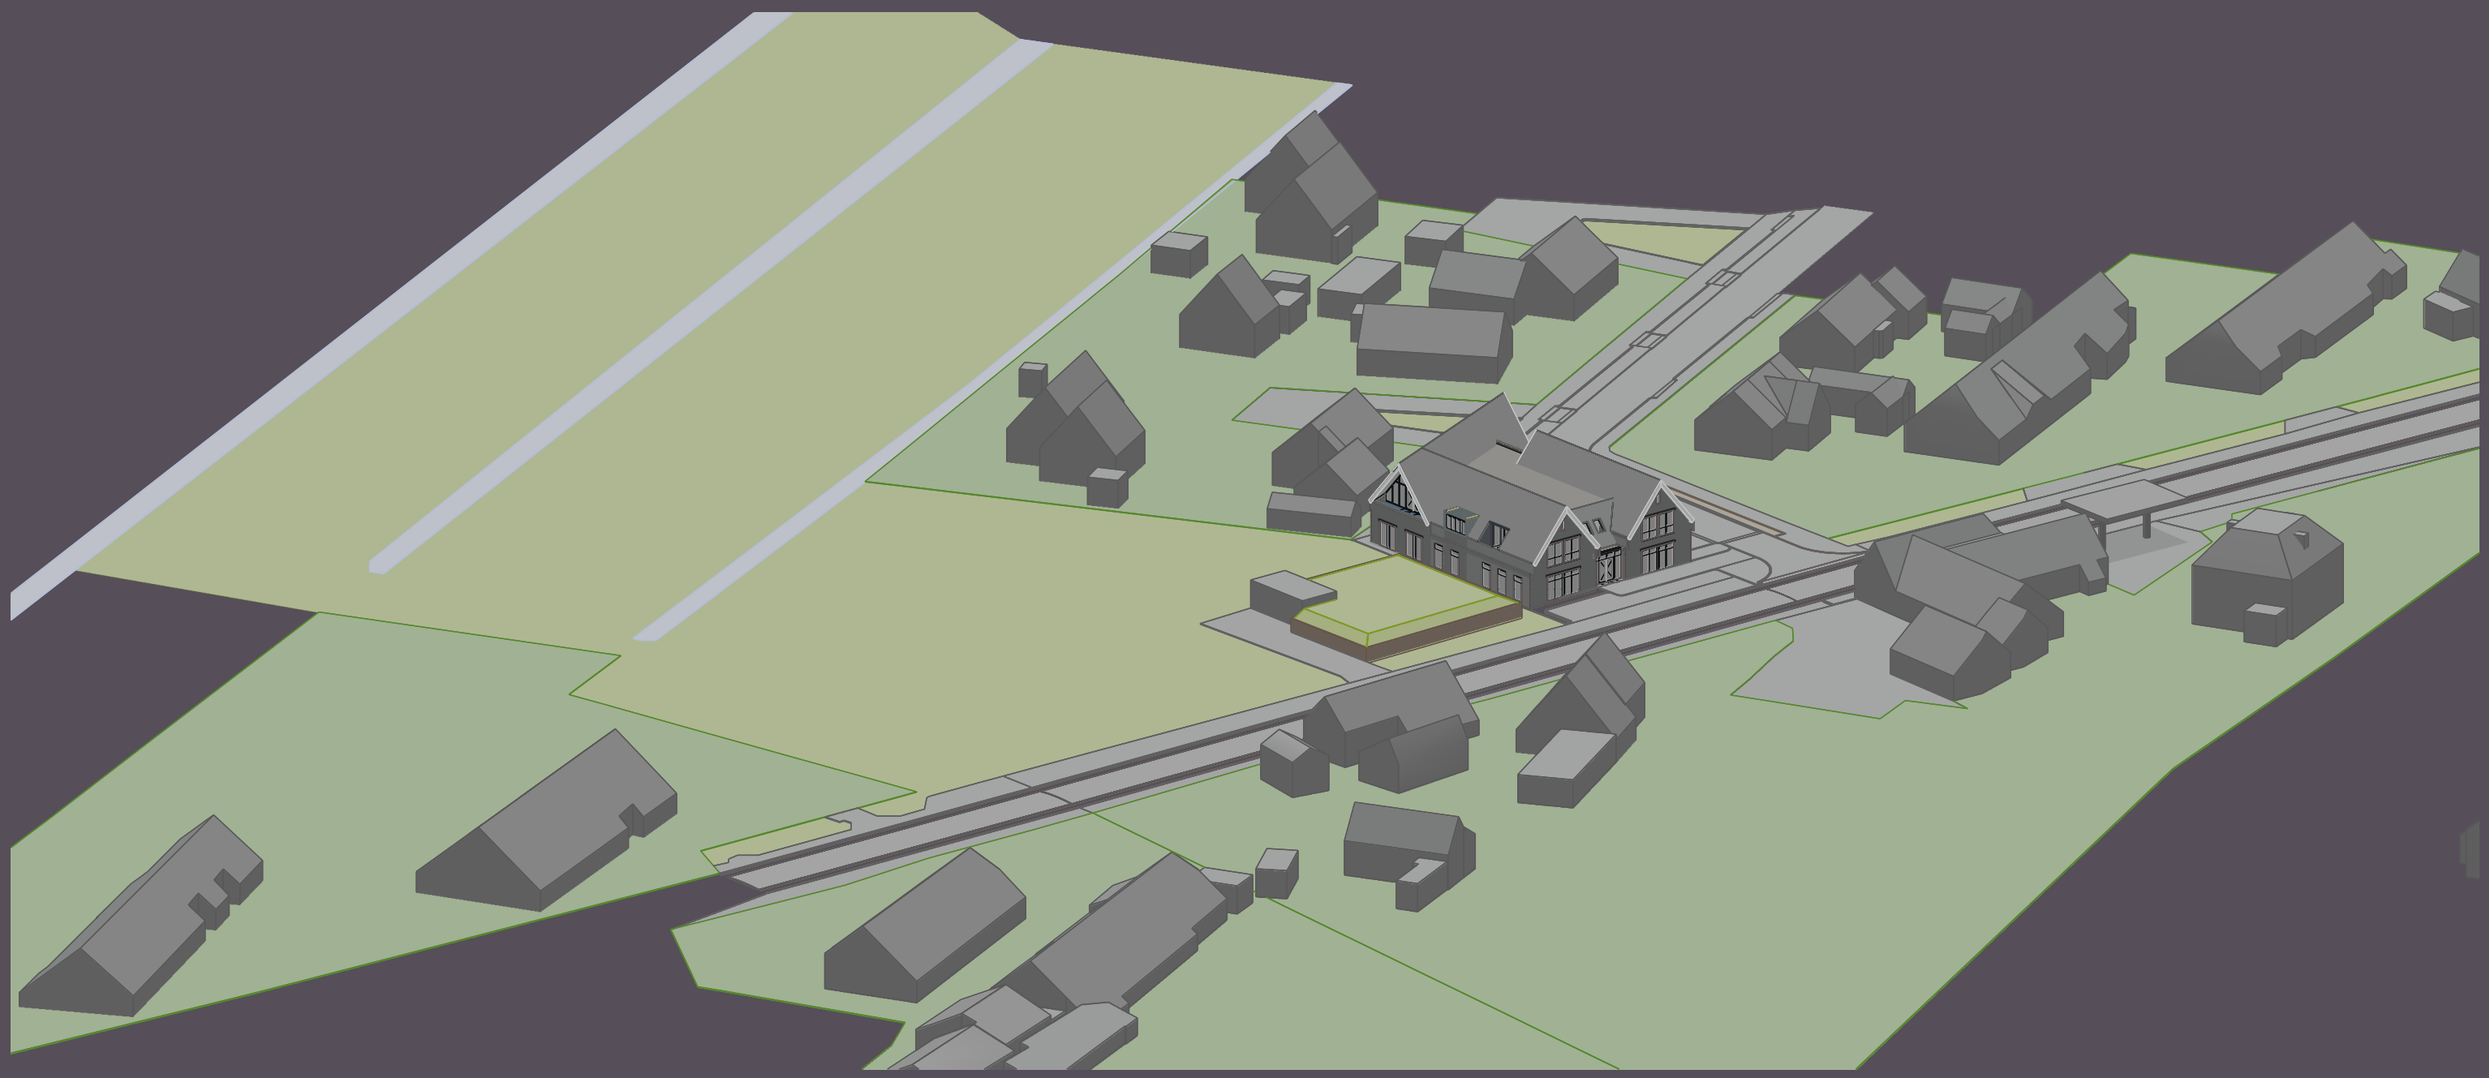

HULS
ARCHITECTEN

Plattegronden

Kelder

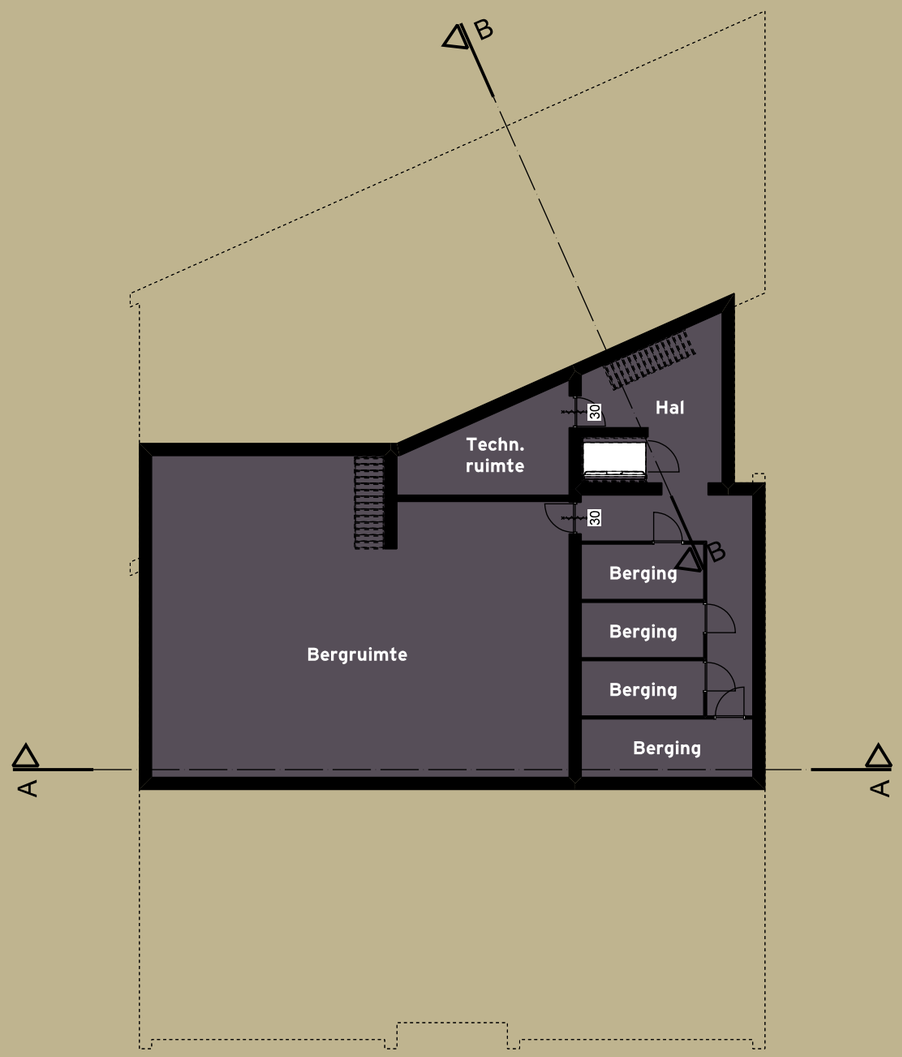

HULS ARCHITECTEN

Plattegronden


Begane grond



HULS ARCHITECTEN

Plattegronden

Verdieping

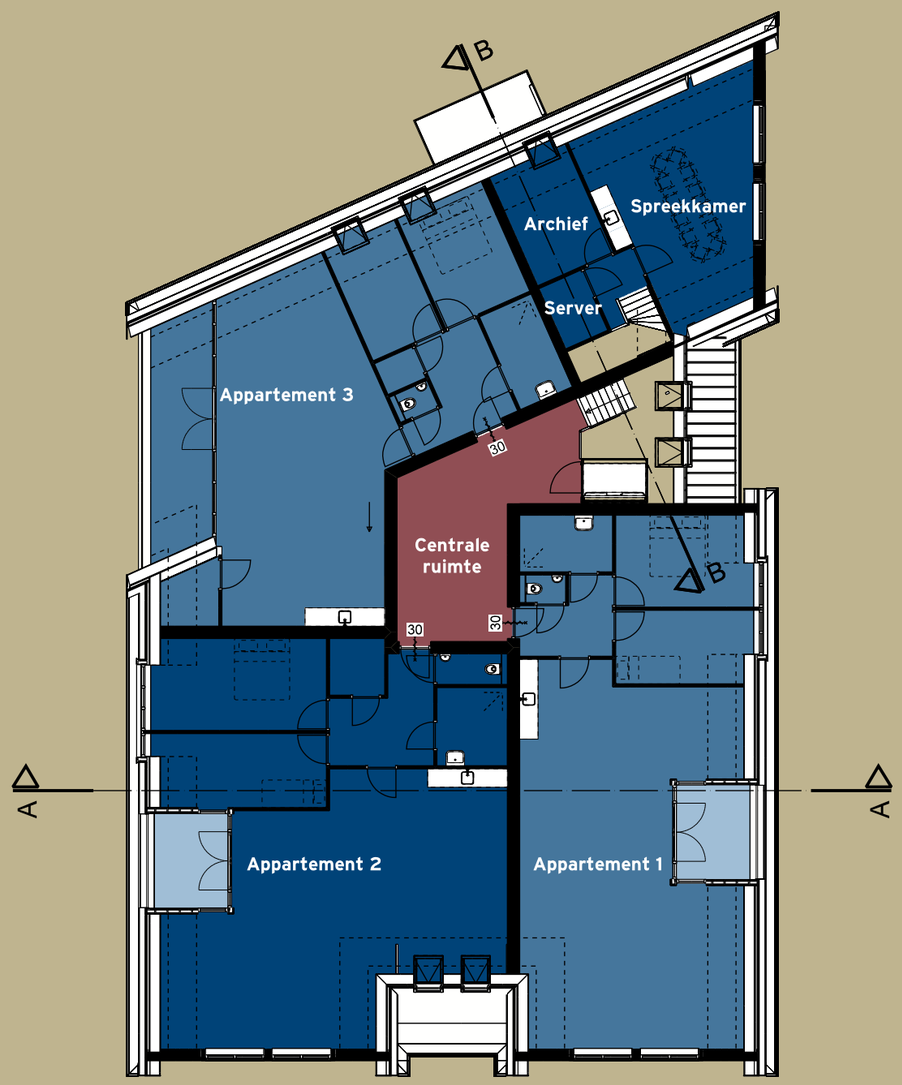

HULS ARCHITECTEN


Doorsnede



HULS ARCHITECTEN

Gevels

Voor- en rechter gevel

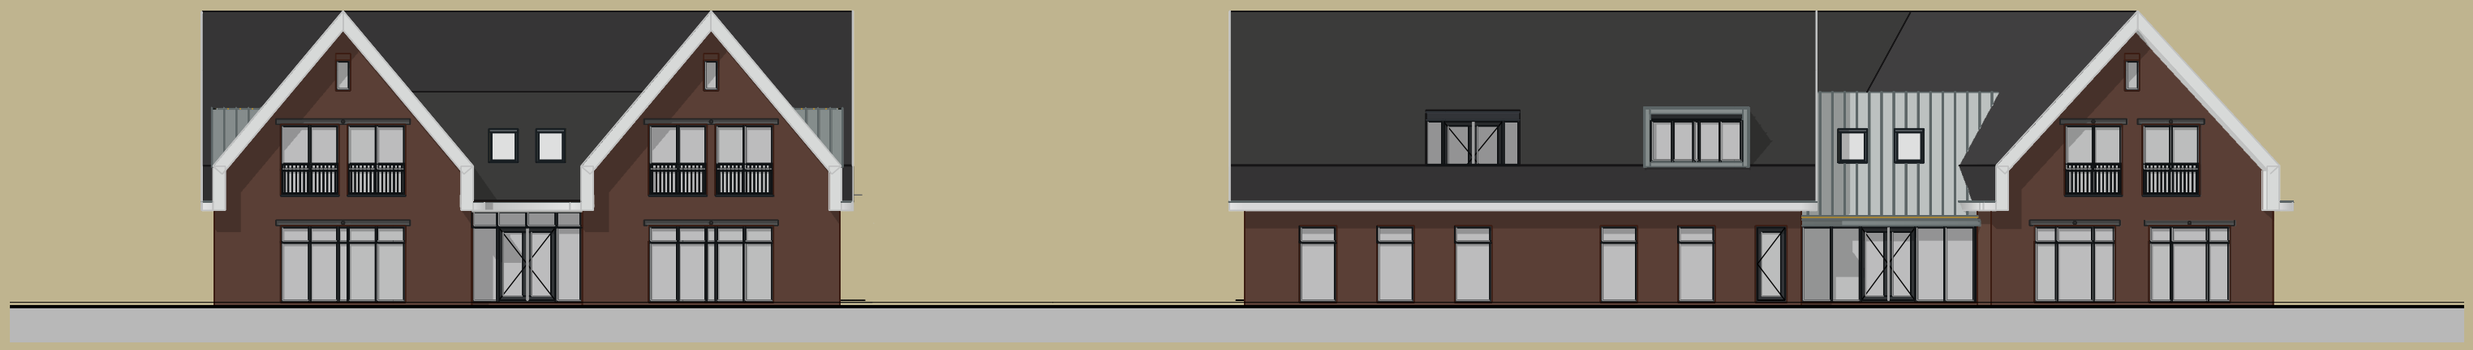

Voorgevel

Rechter zijgevel

Kleuren & materialen

onderdeel	materiaal	kleur
gevels	baksteen	roodbruin
gevelbekleding	Rockpanel Lines	antraciet
kozijnen	hout	antraciet
ramen	hout	antraciet
lekdorpel	keramisch	antraciet
dakbedekking	dakpannen	zwart
boeidelen	aluminium	wit
goot	aluminium	wit


HULS ARCHITECTEN

Gevels

Achter- en linker gevel



Achtergevel

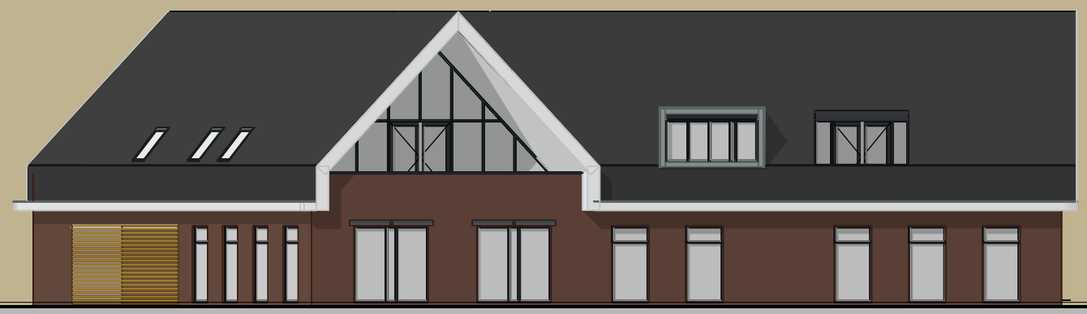


Linker zijgevel

Kleuren & materialen		
onderdeel	materiaal	kleur
gevels	baksteen	roodbruin
gevelbekleding	Rockpanel Lines	antraciet
kozijnen	hout	antraciet
ramen	hout	antraciet
lekdorpel	keramisch	antraciet
dakbedekking	dakpannen	zwart
boeidelen	aluminium	wit
goot	aluminium	wit

HULS ARCHITECTEN

Visualisatie

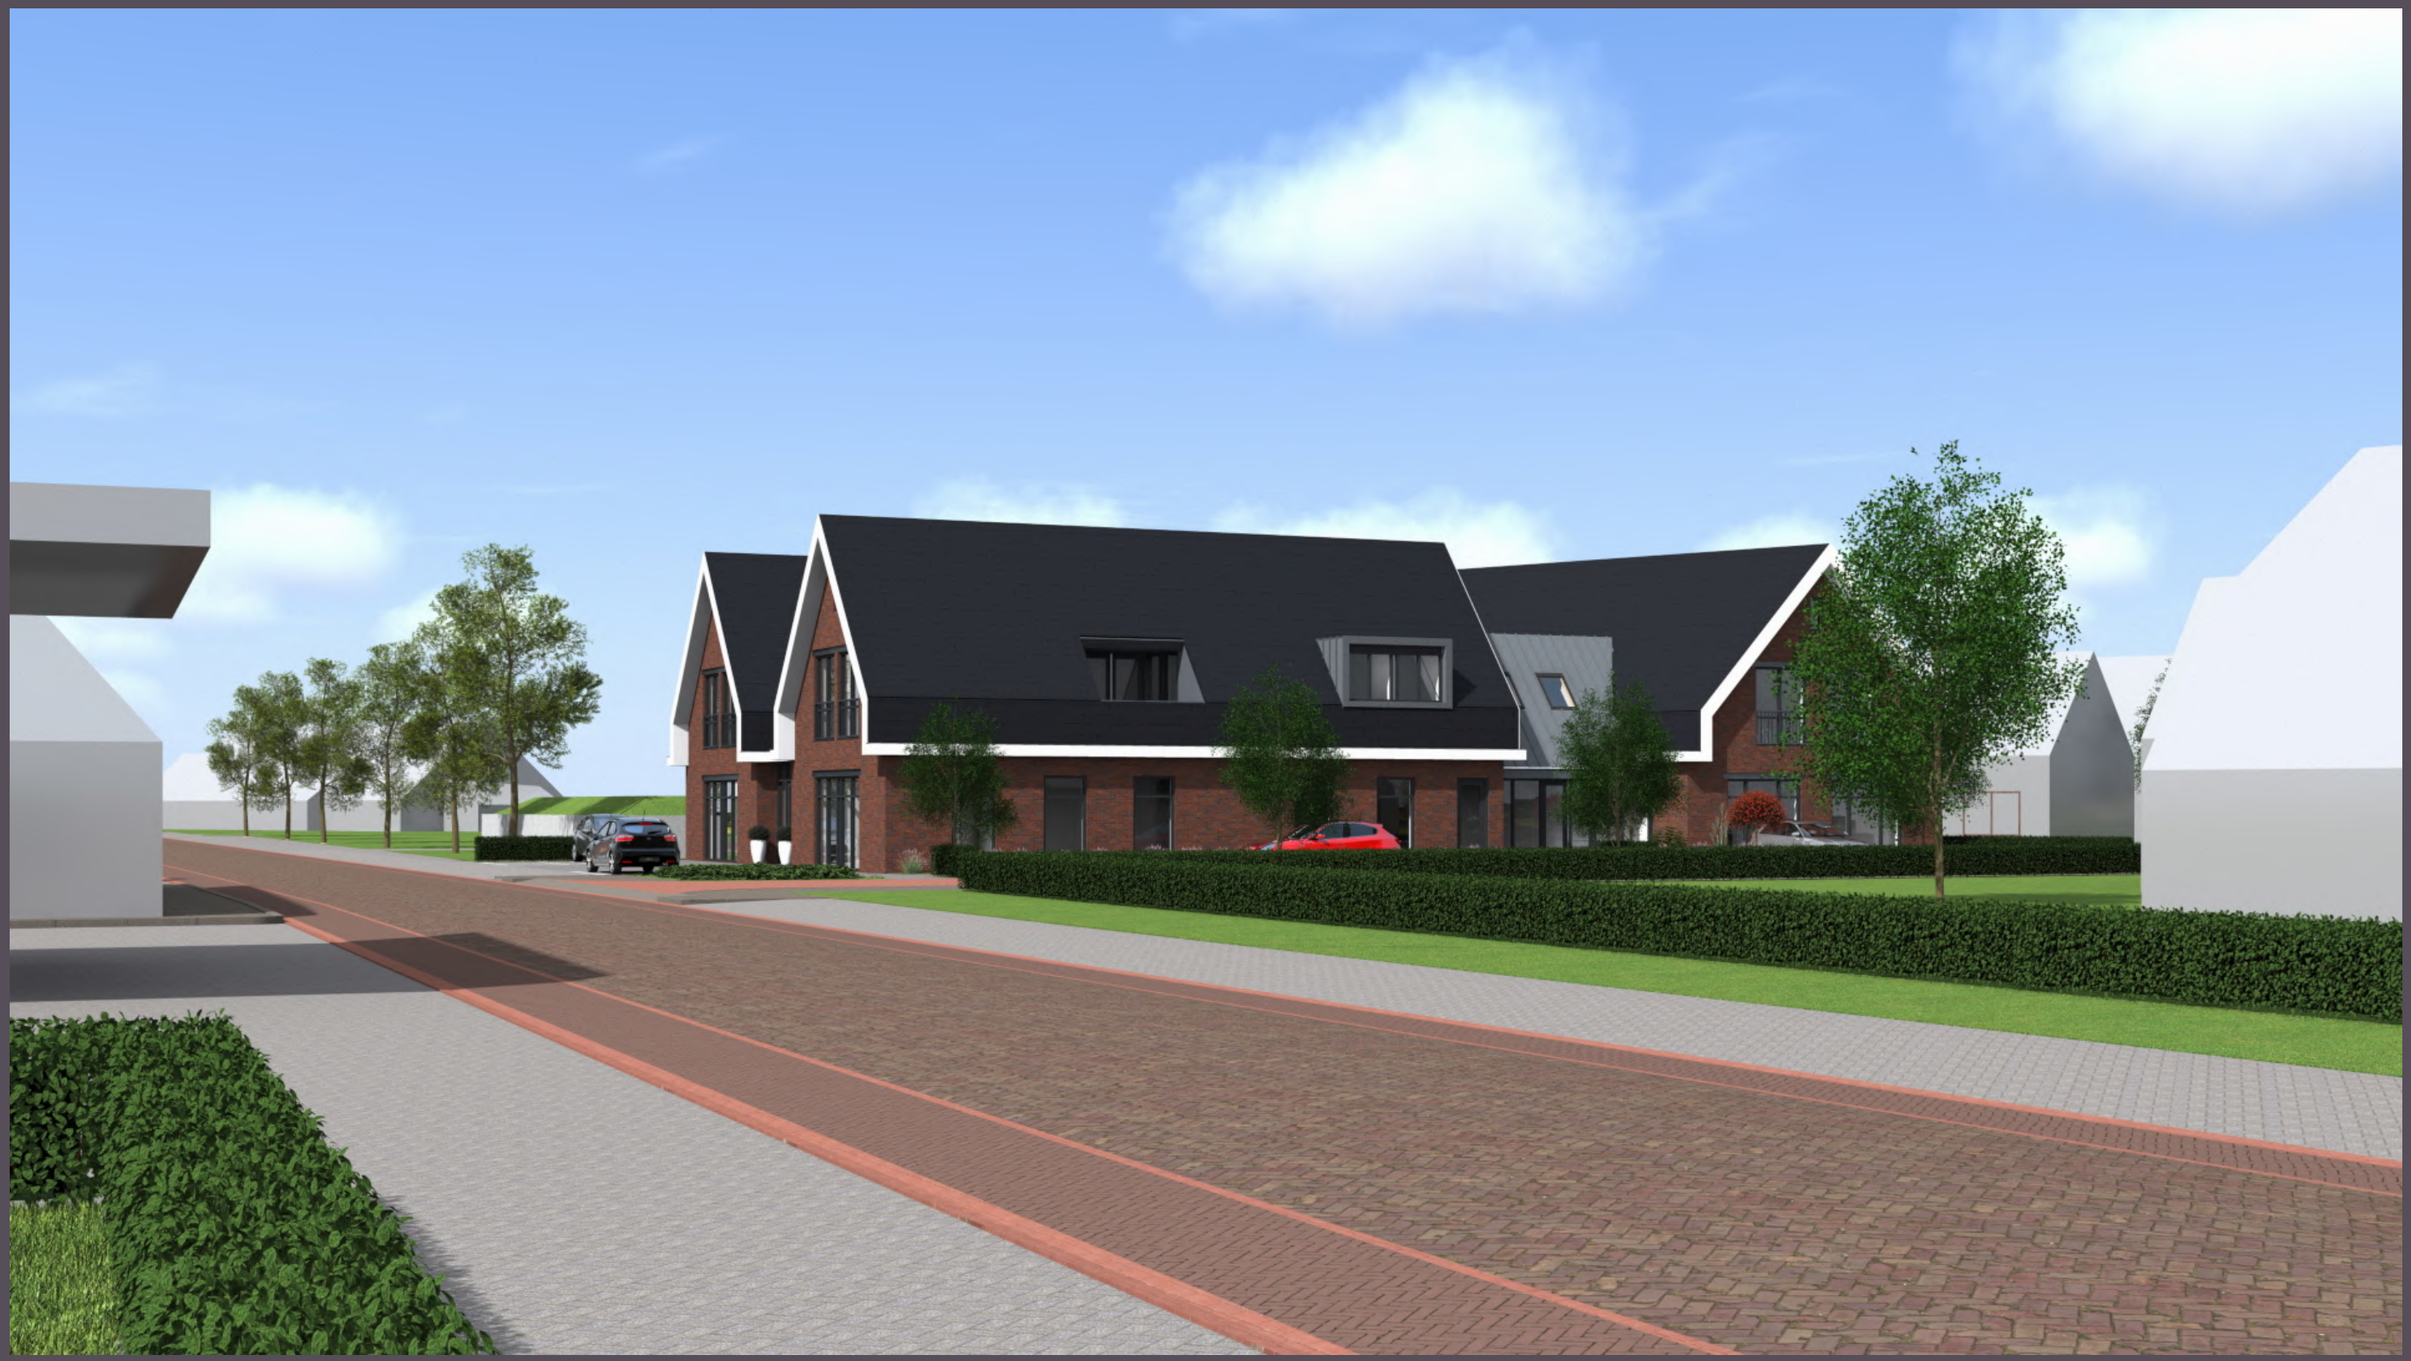

HULS ARCHITECTEN

Visualisatie



HULS ARCHITECTEN

Visualisatie



HULS ARCHITECTEN