



GEMEENTE VEGHEL

Vergunning als bedoeld in artikel 30 van de Wet algemene bepalingen milieuhygiëne.

Onderwerp.

Beslissing op een verzoek om vergunning voor het oprichten van een inrichting, als bedoeld in artikel 2 van de Hinderwet.

Betreft een verzoek van:

[REDACTED] ten behoeve van een opslagloods en werkplaats ten behoeve van een tuinbouwbedrijf, waarbij een gezamenlijk vermogen van meer dan 1,5 kW wordt gebezigd annex opslag van bestrijdingsmiddelen in de zin der Bestrijdingsmiddelenwet, op de percelen, kadastraal bekend gemeente Veghel, sectie C nummers 279 en 1916, plaatselijk bekend Duifhuizerweg ongenummerd.

Het verzoek is gedateerd 14 december 1981 en ingekomen 16 december 1981.

Ontvankelijkheid.

Gelet op de artikelen 4 en 5, lid 1, van de Hinderwet zijn burgemeester en wethouders van Veghel bevoegd op voorliggend verzoek een beslissing te nemen. Bij het verzoek zijn de krachtens artikel 5, lid 2, van genoemde wet vereiste bescheiden gevoegd.

De in het verzoek en de daarbij behorende bescheiden vervatte informatie maakt een beoordeling van het verzoek mogelijk.

Gezien het vorenstaande kan het verzoek als ontvankelijk worden aangemerkt.

Terinzagelegging en horen.

Op 14 januari 1982 is het verzoek bekend gemaakt en vanaf 15 januari 1982 ter inzage gelegd. Daarbij is het bepaalde in Hoofdstuk 3, paragraaf 3, van de Wet algemene bepalingen milieuhygiëne in acht genomen.

Op 29 januari 1982 om 10.15 uur heeft in het gemeentehuis van Veghel de in artikel 21 van genoemde wet bedoelde openbare zitting plaatsgehad.

Ter zitting is niemand verschenen.

Bezwaren en adviezen.

Van de gelegenheid tot het inbrengen van bezwaren is geen gebruik gemaakt.

Op 12 januari 1982 is een exemplaar van het verzoek met bijlagen gezonden aan de Inspekteur van de Volksgezondheid, het Distriktschouff van de Arbeidsinspectie en het kollege van burgemeester en wethouders van Uden.

Laatstgenoemd kollege heeft bij brief van 26 januari 1982 laten weten vooralsnog geen aanleiding te zien tot het maken van opmerkingen ter zake van het verzoek.

Beoordeling van het verzoek.

Het gaat hier om een inrichting, die in artikel 1, onder Ia, IIIA en VIIIA, van het Hinderbesluit is genoemd als inrichting, welke daarbuiten gevaar, schade of hinder kan veroorzaken.

De kenmerkende vorm van hinder, die kan worden veroorzaakt door de onderhavige inrichting, is brandgevaar.

Blijkens een ingesteld onderzoek kan aan gevaar, schade of hinder buiten de inrichting, door het stellen van voorwaarden redelijkerwijs voldoende worden tegemoetgekomen.

Ontwerp-beschikking.

Op 9 maart 1982 is de ontwerp-beschikking op het verzoek van de heer T. v.d. Graaf vastgesteld.

Dit ontwerp is met ingang van 21 mei 1982 gedurende 14 dagen ter inzage gelegd. Daarbij is het bepaalde in Hoofdstuk 3, paragraaf 5, van de Wet algemene bepalingen milieuhygiëne in acht genomen.

Van de gelegenheid tot het inbrengen van bezwaren is geen gebruik gemaakt.

Op 19 mei 1982 is een exemplaar van het ontwerp toegezonden aan de Inspekteur van de Volksgezondheid, het Distrikthoofd van de Arbeidsinspektie en het kollege van burgemeester en wethouders van Uden.

Laatstgenoemde heeft bij brief van 1 juni 1982 laten weten geen aanleiding te zien tot het maken van opmerkingen ter zake het ontwerp.

Van de Inspekteur en het Distrikthoofd is geen reactie vernomen.

Beslissing.

Burgemeester en wethouders van Veghel;

gelet op de Hinderwet en de Wet algemene bepalingen milieuhygiëne;

b e s l u i t e n :

aan de  gevraagde vergunning te verlenen onder de aangehechte, gewaarmerkte voorwaarden.

Veghel, 15 juni 1982.

Burgemeester en wethouders voornoemd.



Afschrift bestemd voor:
Gemeentewerken.

Behoort bij besluit van Burgemeester en Wethouders der gemeente Veghel
van: *15 juni 1982* nr.: *J*

Mis bekend

VERGUNNING.

1. De inrichting moet te allen tijde in een schone en ordelijke toestand en de opstallen en installaties in een goede staat van onderhoud verkeren.
2. Behoudens ter bemesting van grond volgens de normale landbouwpraktijken mag het terrein van de inrichting niet worden bevoeid of op andere wijze van mest of gier worden voorzien.
3. Bij het verwijderen van mest en gier mag de omgeving niet worden verontreinigd. Transport van dunne mest en gier moet daarom geschieden in volledig gesloten tankwagens, die in een zandelijke staat moeten verkeren. Vaste mest moet worden getransporteerd in daarvoor geschikte transportmiddelen, die op korrekte wijze zijn beladen.
4. Wanneer in de stallen dan wel op of nabij het erf ongedierte (zoals ratten, muizen of insecten) voorkomt, dienen doelmatige bestrijdingsmaatregelen te worden getroffen.
5. Het voer, met uitzondering van ruwvoer, moet worden bewaard in uitsluitend voor dit doel gebezigde bewaarplaatsen, die rat- en muiswerend zijn ingericht.
6. Op het terrein van de inrichting mag geen mest worden gedroogd of verbrand.
7. Kadavers van dieren mogen niet op het terrein van de inrichting worden begraven. Zij dienen, in afwachting van afvoer uit de inrichting, te worden geborgen in een deugdelijke waterdichte verpakking of in een goed gesloten, speciaal daarvoor bestemde ruimte.
8. De elektrische installatie mag geen storing veroorzaken in radio- of televisie-ontvangst.
9. Dunne mest, gier, spoel- en/of schrobwater moeten uit de stal worden afgevoerd naar de hiervoor bestemde vloeistofdichte opslagruimte. De opslagruimte mag niet zijn voorzien van een overstort.
10. Het ledigen van mest- en gierkelder(s) mag niet vaker dan éénmaal per twee maanden geschieden.
11. Het pneumatisch of mechanisch vullen van tankwagens voor gier of dunne mest is verboden tussen 20.00 en 07.00 uur.
12. Aangehechte voorwaarden betreffende de opslag van bestrijdingsmiddelen zijn overkort op deze vergunning van toepassing, als waren zij hier letterlijk vermeld.

VOORWAARDEN MET BETREKKING TOT DE OPSLAG VAN BESTRIJDINGSMIDDELEN.

1. Bestrijdingsmiddelen, dan wel resten van bestrijdingsmiddelen, en hun ongereinigde ledige verpakkingen mogen niet anders worden opgeslagen dan in een uitsluitend hiervoor ingerichte kast.
2. De kast moet van deugdelijke konstruktie zijn, doelmatig zijn ingericht, in goede staat van onderhoud en in zindelijke toestand verkeren.
3. De drempel onder de toegangsdeur van de kast moet met devloer en de wanden een vloeistofdichte bak vormen, welke de gehele voorraad aan vloeistoffen bij lekkraken van de verpakking kan bevatten.
4. De toegangsdeur moet met een deugdelijk slot zijn afgesloten; de deur mag alleen geopend worden voor het onmiddellijk doorlaten van goederen.
5. De deur van de kast moet zijn voorzien van een duidelijk leesbaar opschrift luidende "BESTRIJDINGSMIDDELEN", alsmede van een afbeelding van een doods-hoofd, tenminste 60 mm. hoog.
6. De kast moet doelmatig geventileerd zijn op een zodanige wijze, dat een goede dwarsventilatie gewaarborgd is.
7. De elektrische installatie van de kast moet zijn vervaardigd van materiaal, dat voldoende tegen chemische invloeden bestand is of daartegen is gevrijwaard.
8. Bestrijdingsmiddelen moeten droog, koel en buiten de invloed van zonnestraling worden opgeslagen; beschadiging van de verpakking en onderlinge vermenging der middelen moet worden voorkomen; zij moeten bij voorkeur vrij van de vloer zijn opgeslagen.
9. In of nabij de bewaarplaats moeten doelmatige gereedschappen voor het verwijderen van gemorste bestrijdingsmiddelen aanwezig zijn.
10. Gemorste droge stoffen op de vloer(en) dienen direkt droog te worden opgenomen; gemorste vloeistoffen moeten direkt onschadelijk worden gemaakt en in een speciaal daartoe bestemd vat worden gebracht.
11. Niet meer voor gebruik bestemde kartonnen dozen, vuilniszakken met afval e.d., moeten binnen de inrichting, niet toegankelijk voor derden, worden bewaard in een gesloten kontainer of in een uit oogpunt van milieuhygiëne tenminste daaraan gelijkwaardige voorziening.
12. Het afval moet regelmatig en op daartoe geëigende wijze afgevoerd worden.
13. Op het terrein van de inrichting mogen geen afvalstoffen verbrand worden.
14. Het is verboden gebruikte verpakkingen of resten van al dan niet verdunde bestrijdingsmiddelen zodanig te verwijderen dat zij op enigerlei wijze in de bodem kunnen geraken.
15. Indien zich een onvoorziene gebeurtenis zoals een bedrijfsstoornis heeft voorgedaan of zich voordoeft waardoor giftige of anderszins gevaarlijke stoffen buiten de inrichting zijn gekomen, dan wel kunnen komen, moeten onmiddellijk maatregelen worden getroffen om zoveel mogelijk de gevolgen te beperken c.q. aan het gevaar een einde te maken.
Van een en ander moet terstond kennis worden gegeven aan:
de directeur van de dienst gemeentewerken en -bedrijven te Veghel of bij diens afwezigheid aan een hem vervangend ambtenaar van de dienst.
Het toezichthoudend personeel dient hieromtrent geïnstrueerd te zijn.

Behoort bij besluit van
burgemeester en wethouders
der gemeente Veghel

d.d. 15 JUNI 1982
Mij bekend,

HINDERWET

Verzoek o/schrijving.

Aan: Burgemeester en wethouders
van de gemeente
Veghel.

Dit verzoek moet in zesvoud, vergezeld van de nodige bijlagen, worden ingeleverd
bij de dienst van gemeentewerken, Violenstraat 12 te Veghel.

N.B. RAADPLEEG VÓÓR HET INVULLEN BIJGEVOEGD INFORMATIEBLAD.

Het is van het grootste belang dat dit verzoek volledig en korrekt wordt
ingevuld. Tekortkomingen hebben tot gevolg dat het verzoek niet in behan-
deling kan worden genomen.

Naam verzoeker	
Straat en huisnummer	
Woongemeente	
Postcode	
Telefoonnummer	

Gevraagd wordt:

- Vergunning voor het oprichten of in werking hebben
- Vergunning voor het uitbreiden of wijzigen
- Vergunning voor het wijzigen van gebezigde werkwijze
- Een nieuwe, de gehele inrichting omvattende, vergunning (artikel 6a)

* Aard van de inrichting 1)	<i>Opstalloods en werkplechts 1. b. w. een huinambestijf, waarbij een opstalrijke verwijzen van meer dan 1,5 kV wordt ge- bezigd, annex opslag van bestrijdings- middelen in de zin der Bestrijdingsmiddelen- wet.</i>
-----------------------------	--

Plaats waar de inrichting is/ wordt gevestigd	Straat en huisnummer: <i>Duifhuisweg 21</i> Kadastrale aanduiding: Gemeente : Veghel Sektie : C Nummer(s): <i>1916, 279</i>
--	--

* Zie voor de noten de toelichting bij dit formulier.

Behoort bij aanvraag om hinderwetvergunning d.d. 14-12-1981 van
T. v.d. Graaf, Duifhuizerweg 18b te Uden.
Voor de inrichting Duifhuizerweg 21 te Veghel.

Lijst van bestrijdingsmiddelen:

Basudine	5 liter
Mesodrin	2 liter
Phytosol	2 liter
Propachloor Agriben	5 liter
Liro - Maneb - 80	1 kg
Dosanex	1 kg
Nexagan	5 liter
Eupareen - M	6 kg
Parathion - 25% WP	5 liter
Torque Plus	2 kg
Camparol	1 kg
Gardona	1 kg

Behoort bij besluit van
burgemeester en wethouders
der gemeente Veghel
d.d. 15 JUNI 1982

Mij bekend,
De gemeentesecretaris,





Behoort bij besluit van
burgemeester en wethouders
der gemeente Veghel
d.d. 15 JUNI 1997
Mij bekend.
Gemeentesecretaris

Gemeente Veghel
Sector C
Schaal: 1:5000


19

3
4

Behoort bij besluit van
burgemeester en wethouders
der gemeente Veghel
d.d. 15 JUNI 1982

Mij bekend,
De gemeentesecretaris,

elt

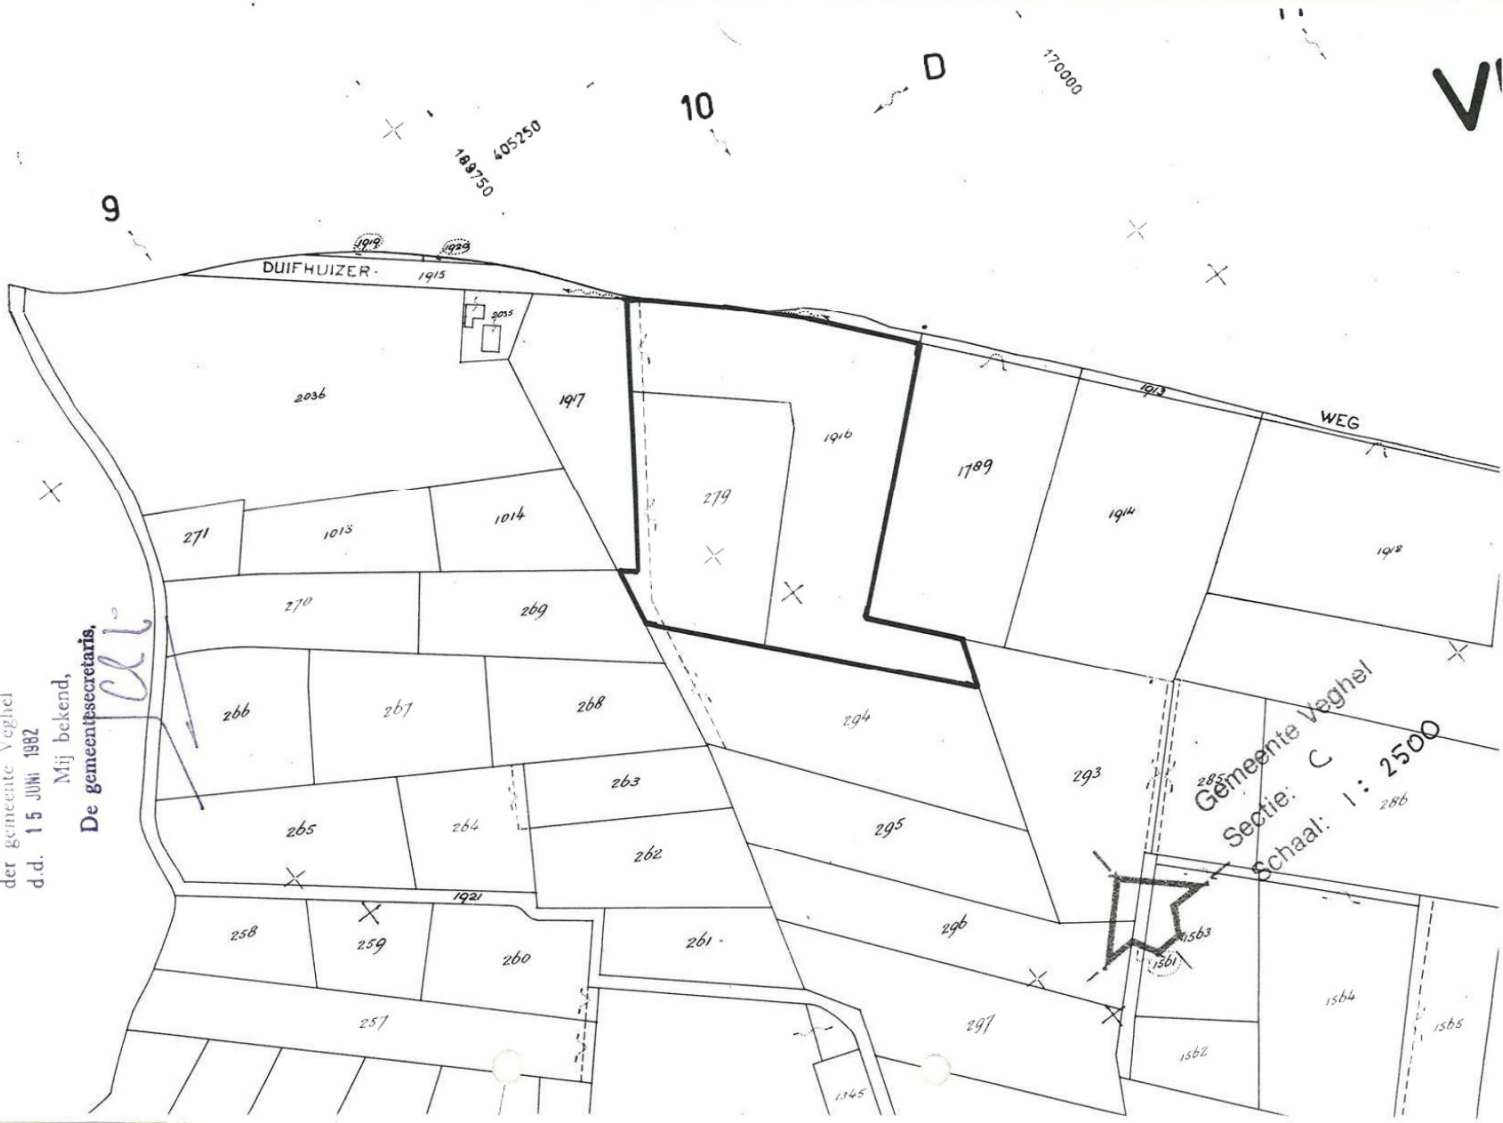

9

10

D

1:25000

DUIFHUIZER 1915

WEG



Gemeente Veghel
Sectie: C
Schaal: 1:2500

- 2036
- 1917
- 1916
- 1789
- 1914
- 1912
- 271
- 1013
- 1014
- 279
- 270
- 269
- 266
- 267
- 268
- 294
- 293
- 265
- 264
- 263
- 295
- 262
- 296
- 258
- 259
- 260
- 261
- 297
- 1563
- 1564
- 1565
- 1562
- 1345

ASBESTGOLFPLATEN.


Behoort bij besluit van
burgemeester en wethouders
der gemeente Veghel
d.d. 15 JUNI 1992

Mij bekend,
De

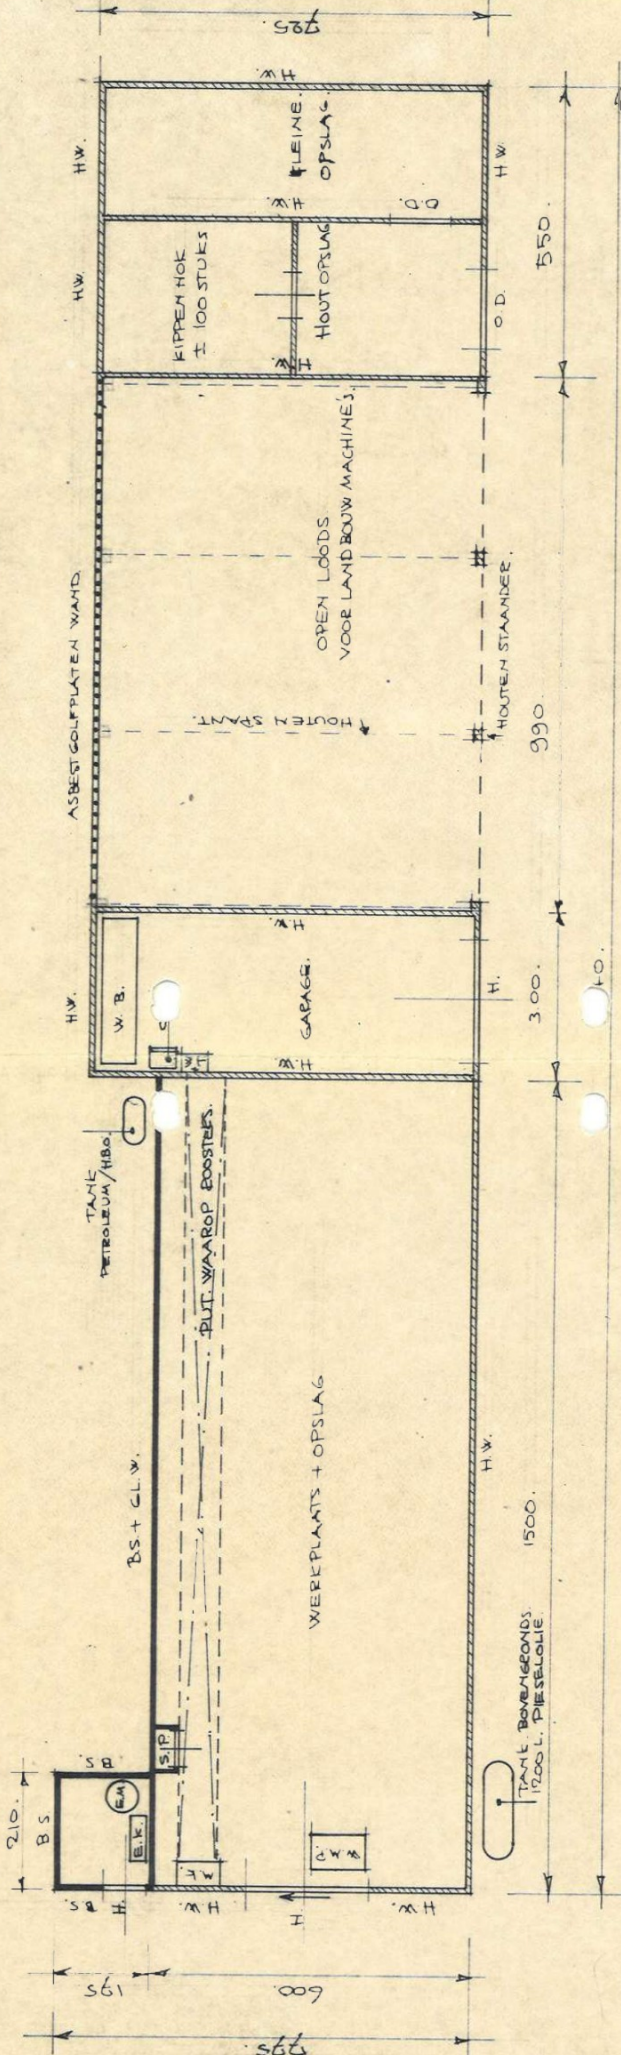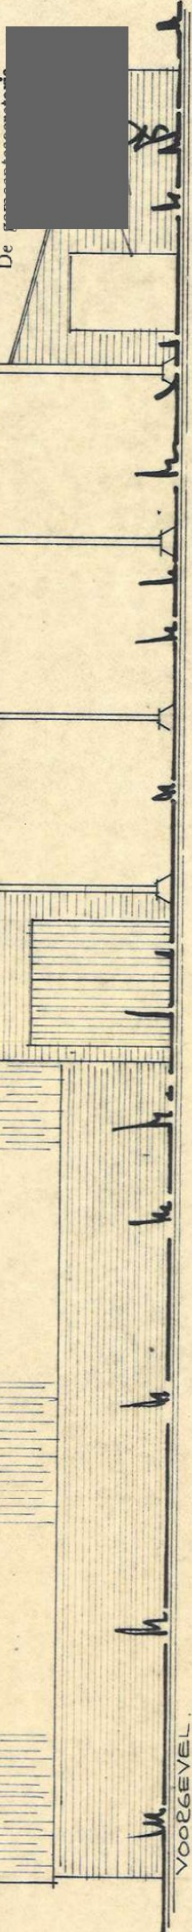

RENVOL.

- B.S. = BAKSTEEN MUUR. MET BOVEN GLAS.
- B.S.+G.L.W. = BAKSTEEN MUUR.
- H.W. = HOUTEN WAND.
- H. = HOUTEN DEUR.
- O.D. = OPEN DOORGANG.
- E.M. = ELECTRO MOTOR 15PK.
- E.K. = ELECTRICITEITSKAST 380V.
- M.K. = METERKAST.
- W.M.P. = WATERMETERPUT.
- W.T. = WASTAFEL.
- W.B. = WERKBANK MET HANGEREEDSCHAP.
- O.K. = OLIE KACHEL.
- S.P. = SPUITMIDDELEN KAST.
- PUT IN HOUT = 12,43

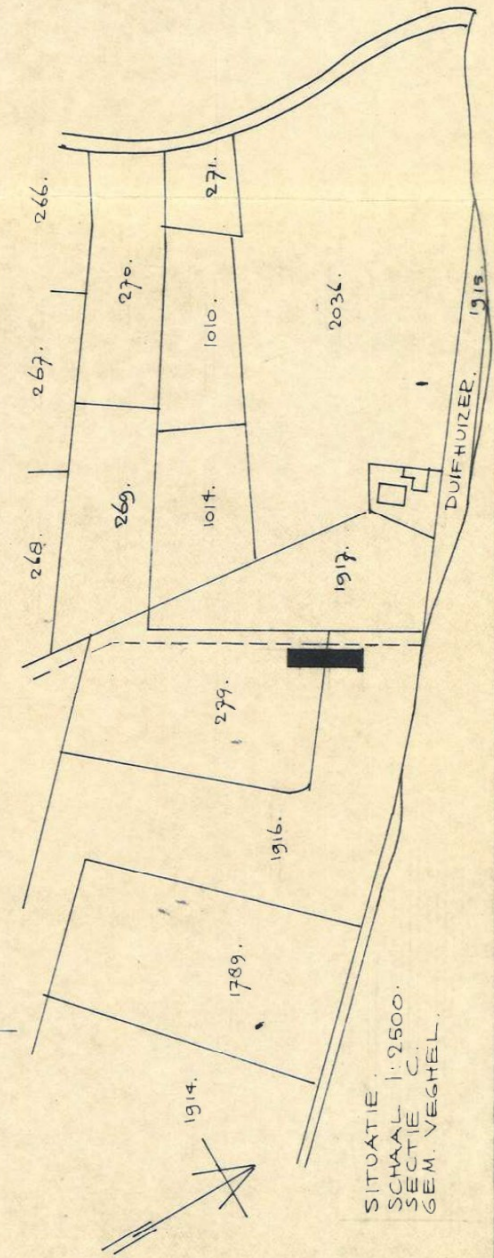

SITUATIE
SCHAAL 1:2500.
SECTIE C.
GEM. VEGHEL.

TEKENING	SCHAAL. 1:100.
AANVRAAG. HINDERWET.	MATEN. IN CM.
PRINCIPAAL	DATUM.
TH. V.D. GRAAF.	1992-8-11.
ADRES.	
DUIFHUIZERWEG 21, VEGHEL.	