




Situatie

RENVOOI | KADASTRALE GEGEVENS

Gemeente : Meppel
Sectie : A
Nummer : 9608

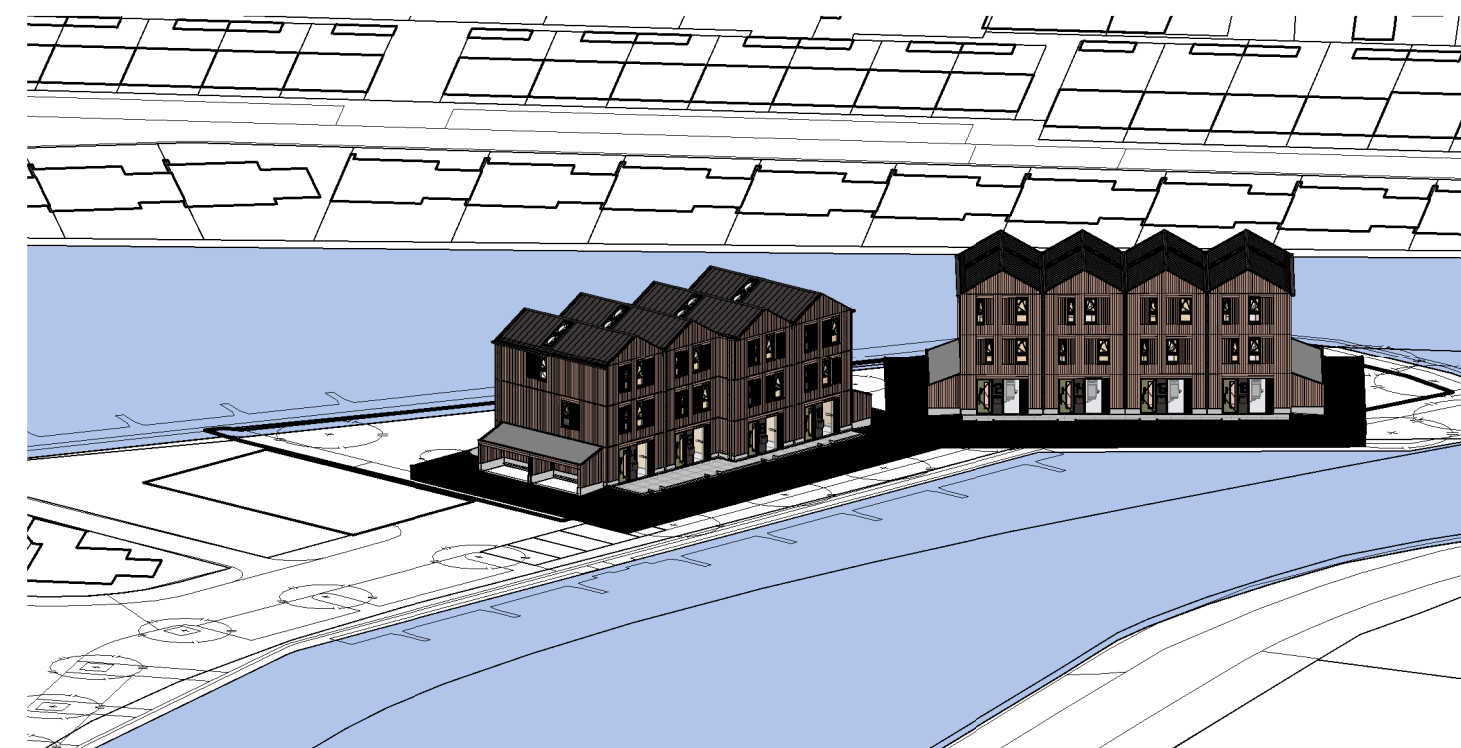

3D Presentatie

**M2409
WONINGEN SHELTER CONCEPT -
PRINS HENDRIKKADE, MEPPEL**

opdrachtgever
WVG Ontwikkeling BV

onderwerp
SITUATIE

fase
definitief ontwerp

datum
07-11-2025

status
INDIENING

datum gewijzigd

tekeningnummer
DO-S01

schaal en afmeting
1:500 | A2

ontwerp
Martin Huiskes | Sam Knuif
uitwerking
Chris Hanschen | George Shamo

bestand
Autodesk Docs://Meppel_conceptwoningen Sheltr Prins Hendrikkade (M2409)/M2409_BWK_AVM_Woningen Shelter concept - Prins Hendrikkade -
situatie_R24.rvt

Lonnekerspoorlaan 114d
7523 JM Enschede
053-7400777
enschede@architectenvoormorgen.nl
www.architectenvoormorgen.nl