Toelichting:
De te planten hoogstam bomen hebben een stamdikte van 12-14 cm.
De hoogte is ca 3m. De minimale onderlinge afstand is 7m.

De te planten laagstam bomen hebben een stamdikte van 6-8 cm.
De hoogte is ca 2m.

De struweel beplanting zal bestaan uit inheemse planten.
b.v. rode en gele kornoelje, ribes, hazelaar, framboos, lijsterbes, vlierbes, wilde kardinaalsmuts.

knip scheer beukenhaag onderhouden tot 1m hoogte

vrij groeiende struweelhaag wel onderhouden, niet kort snoeien

de nieuw te bouwen woning zal bestaan uit twee woonlagen met zadeldak.
maximale nokhoogte 8 meter,
maximale goothoogte 4 meter.

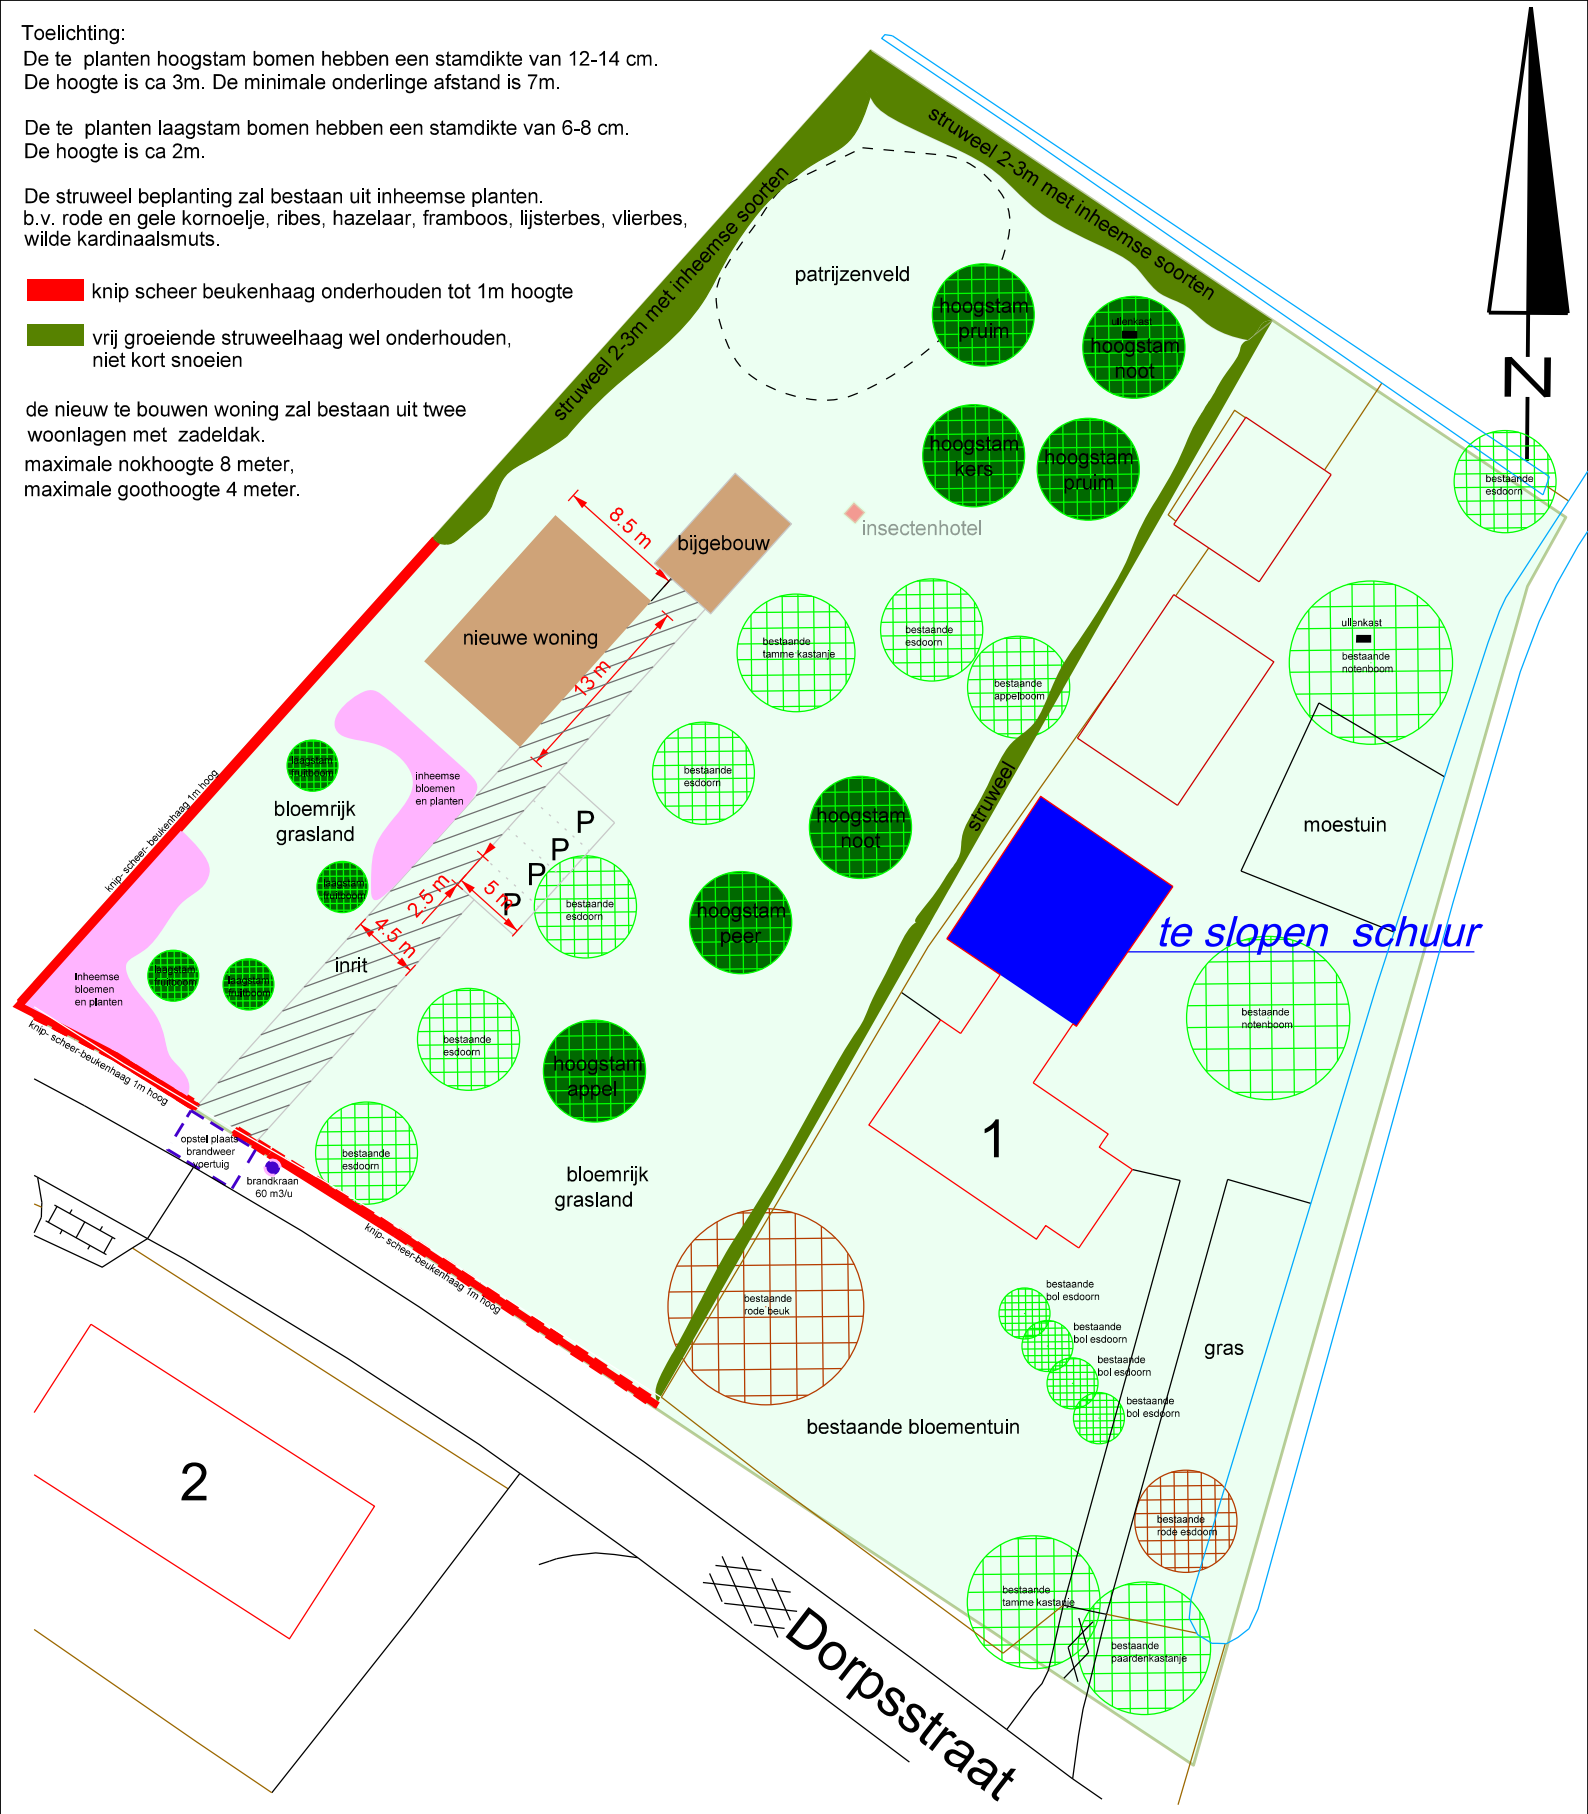

	ONDERWERP / PROJECT: Bouwplan i.k.v. ''kleinschalige bouw initiatieven''. bouwen seniorenwoning landschappelijk inpassingsplan	SCHAAL 1:500	EENHEID m	FORMAAT A4 27-02-2022
	PROJECTNUMMER: adres; Dorpsstraat 1 6616AD Hernen kadastraal; Bergharen sectie E percnr 379	TEKENINGNR. 2022-02	DATUM: GEW: 22-08-2022 GEW: 04-10-2022 GEW: 22-11-2022 GEW: 08-02-2023	
	NAAM: H.J.M. Reijers	AAN DEZE TEKENING KUNNEN GEEN RECHTEN WORDEN ONTLEEND		