



Legenda:

- Bestaande houtsingel**, te handhaven, diverse soorten
- Bestaande bomen**, te handhaven, diverse soorten
- Nieuwe bomen**, Nieuw te planten boom, solitair, inheemse soort;
- | | | |
|----|----------------------------------|--------|
| B1 | Tilia cordata, mt 16-18 | 7 st. |
| B2 | Fraxinus excelsior, mt 16-18 | 7 st. |
| B3 | Aesculus hippocastanum, mt 16-18 | 3 st. |
| B4 | Fagus sylvatica, mt 16-18 | 23 st. |
| B5 | Betula pendula, mt 16-18 | 5 st. |
- Nieuwe fruitbomen**, Nieuw te planten fruitboom, solitair, inheemse soort;
- | | | |
|----|---|-------|
| B7 | Prunus 'Mirabelle de Nancy' - Pruim, mt 16-18 | 8 st. |
| B8 | Prunus avium - Zoete kers, mt 16-18 | 6 st. |
| B9 | Malus domestica 'Elstar' - Appel, mt 16-18 | 6 st. |
- Bloemrijk grasland**, Nieuw te zaaien
G1 Bloemrijk graslandmengsel voor lichtere gronden (Leverancier: Cruydtboek)
- Gazon**, Nieuw in te zaaien
- Nieuwe heester**, H1: Crataegus monogyna, lengte 4m1, totaal 16 stuks.
- Nieuwe kniphaag laag**, H2: bestaande uit; Carpinus betulus (Haagbeuk) (100%).
Leverantiemaat: 60-80 wortelgoed. Lengte totaal: 220m1, breedte tot ca. 0.50m
á 6 planten per m1, totaal; 1320 stuks

*= afgestemd op afmetingen leverbare soort- en leverancier.

Beheerinstructies:

Bomen: De bomen (die op locaties staan waar mensen komen) dienen eens in de 3 jaar gecontroleerd te worden op gevaarlijke- en/of zieke takken. Deze zieke takken dienen verwijderd te worden.

Fruitbomen: De fruitbomen dienen jaarlijks gesnoeid te worden om nieuwe vruchtdracht te stimuleren, maar ook om zieke takken en jonge, misplaatste scheuten te verwijderen.

Kniphaag: De kniphaag dient maximaal twee maal per jaar geschoren te worden, de eerste keer dient gedaan te zijn vóór de langste dag (21 juni) en de tweede knipbeurt vindt plaats rond augustus tot midden september.

1	05-10-2023	Toevoeging kadastraal perceel oost	LBRI	→C1LBRI→	RVHE	→R1RVHE→	RVHE	→L1RVHE→
0	06-02-2022		LBRI	→C0LBRI→	RVHE	→R0RVHE→	RVHE	→L0RVHE→
Versie	Datum	Omschrijving	Opsteller	Par.	Verificatie	Par.	Validatie	Par.


Bestemmingsplan Nieuwkuikseweg 17, Helvoirt

Beplantingsplan

De heer A. de Vries

Fase:
Formaat: A3
Schaal: 1:1000

Projectnummer: VKL081
Tekeningnr.: 2023-0200
Doc. nr.: -

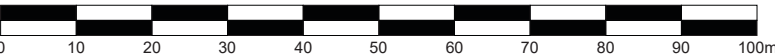

088 - 3366333
info@kragten.nl
www.kragten.nl

kragten