scharniernok

Dakopbouw
Golfplaten Eternit Ecocolor
dampopen folie
gordingen 75×175mm (bestaand)
wt. isolatie PIR 120mm
regelwerk 50×50mm, hoh 600mm wt. glaswol 50mm
dampremmende folie
gipsplaten 12,5mm

Rc= 6,0m2k/W

5450+P

vogelkam

zinken bakgoot

1800+vl

1820+vl

Dakopbouw
Golfplaten Eternit Ecocolor
dampopen folie
gordingen 75×175mm (bestaand)
wt. isolatie PIR 120mm
regelwerk 50×50mm, hoh 600mm wt. glaswol 50mm
dampremmende folie
gipsplaten 12,5mm

Rc= 6,0m2k/W

multipaint 12mm
dampremmende folie
koolthermK15, 80mm

750+vl

zweedse rabat

vlonders
EPDM dakbedekking
afschotisolatie Koolthermk, Rc min. 6,0m2k/w
dampremmende folie

multiplex 12mm
dampremmende folie
koolthermK15, 80mm
houten staanders 46×96mm
hoh 600mm

Solatube 290DS od ø350

2620

gipsplaat 12,5mm +stucwerk

2830+P

30

cementdekvloer 30mm

200

VBI Combivloer

2387+P

2600

Vloeropbouw
cementdekvloer 50mm
betonvloer 100mm
isolatie EPS150SE 120mm
PE-folie
goed verdicht zandbed

hardstenen onderdorpel

Peil

geisoleerde kantplank
Blauwplaat 15-130
DPC-folie

aanlegdiepte als bestaand

PE-folie

doorsnede D-D

metalstudwand
gipsplaten 12,5mm+
stucwerk
profiel C75

poriso 100mm

3800+P

2820+P

2387+P

multiplex 12mm
dampremmende folie
koolthermK15, 80mm

Dakopbouw
EPDM dakbedekking
isolatie EPS 20mm
underlayment 19mm
houten balklaag
gg. delen, vuren 19mm
op regelwerk

aluminium daktrim

multipaint 15mm

detail

detail

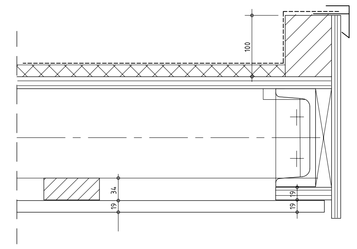

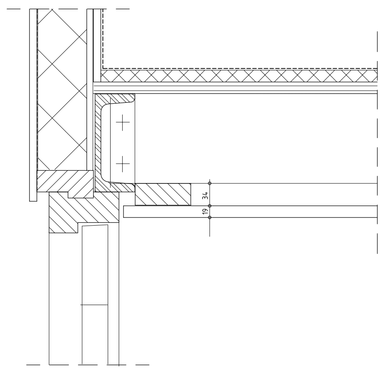

scharniernok

Dakopbouw
Golfplaten Eternit Ecocolor
dampopen folie
gordingen 75×175mm (bestaand)
wt. isolatie PIR 120mm
regelwerk 50×50mm, hoh 600mm wt. glaswol 50mm
dampremmende folie
gipsplaten 12,5mm

Rc= 6,0m2k/W

5450+P

vogelkam

zinken bakgoot

1800+vl

1800+vl

Dakopbouw
Golfplaten Eternit Ecocolor
dampopen folie
gordingen 75×175mm (bestaand)
wt. isolatie PIR 120mm
regelwerk 50×50mm, hoh 600mm wt. glaswol 50mm
dampremmende folie
gipsplaten 12,5mm

Rc= 6,0m2k/W

multipaint 12mm
dampremmende folie
koolthermK15, 80mm

750+vl

zweedse rabat

vlonders
EPDM dakbedekking
afschotisolatie Koolthermk, Rc min. 6,0m2k/w
dampremmende folie

multiplex 12mm
dampremmende folie
koolthermK15, 80mm
houten staanders 46×96mm
hoh 600mm

2620

vrije hoogte 2100

cementdekvloer 30mm

200

VBI Combivloer

30

2830+P

2600

Vloeropbouw
cementdekvloer 50mm
betonvloer 100mm
isolatie EPS150SE 120mm
PE-folie
goed verdicht zandbed

Peil

metalstudwand
gipsplaten 12,5mm+
stucwerk
profiel C75

vogelkam

zinken bakgoot

zweedse rabatdelen

bestaande spouwmuur
te vullen met isoparels

Dakopbouw
EPDM dakbedekking
isolatie EPS 20mm
underlayment 19mm
houten balklaag
gg. delen, vuren 19mm
op regelwerk

aluminium daktrim

multipaint 15mm

detail

zweedse rabatdelen

bestaande spouwmuur
te vullen met isoparels

cementplint

bestaande
fundering

Dakopbouw
EPDM dakbedekking
isolatie EPS 20mm
underlayment 19mm
houten balklaag
gg. delen, vuren 19mm
op regelwerk

aluminium daktrim

multipaint 15mm

detail

verlaagd plafond 2400+vl.
gipsplaten 12,5mm+stucwerk
plafondhangers 46×71mm, hoh 600mm+regelwerk

pleisterwerk

bestaande spouwmuur
te vullen met isoparels

poriso 100mm

poriso 100mm

poriso 100mm

kelder opvullen met gestabiliseerd zand

doorsnede C-C

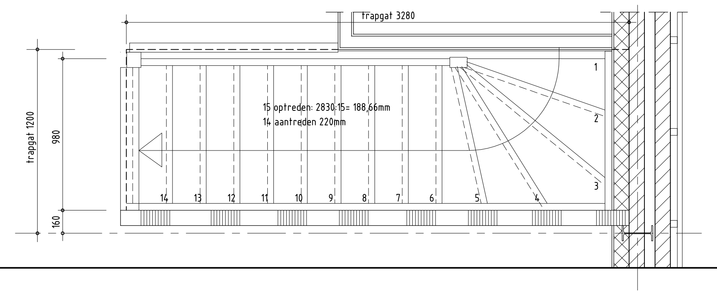

wijziging 22.09.16: details luifels

Maas I.D.

Buro voor Industrieel Ontwerp, Productontwikkeling en Architectuur
Ing. S.P.C. Maas architect BNA, inschrijving architectenregister nr.1890702.056

Dijk 38
5521 AZ
Eersel

Telefoon
0497-519319
Telefax
0497-536336

Verbouwing schuur tot kinderdagverblijf/buitenschoolse opvang te Waalre
Opdrachtgever : Dhr. P. van den Broek
Mosbroekseweg 4, 5581 VL Waalre

BESTEKPLAN DOORSNEDEN 1 : 20

datum : 18.02.16	schaal : 1 : 20/1 : 5
getekend :	formaat : A0

gewijzigd :	bladnummer :
25.05.16 22.09.16	BP03
	projektnr : V11-10.15