




LEGENDA

- padenstructuur (b=150cm)
Achterhoeks padvast
tonrond zonder kantopsluiting
- Rhododendron ponticum
40-100cm
- Rhododendron ponticum 'Roseum'
40-100cm
- Stinzenbeplanting aa sneeuwklkje,
sterhyacinten, sneeuwroem,
winterakoniet, bosanemoon,
boshyacint, leiletje der dalen
- nieuwe boom aa notenboom 40-50
Tamme kastanje 30-35,
kweeper 250+ mrst, beuk 60-70,
sierappel 16-18
- klimboom
aanwezige boom daarvoor gebruiken
- takkenril opgebouwd uit
aanwezige takken
- hekwerk (h 100cm)
- plantvak tbv voedselduin
- parkbank
- aanwezige heuvel
- aanwezige hulstbeplantingen
(indicatief)
- aanwezige bosgebied behouden
evt aanplanten met sleedoorn,
meidoorn, hazelaar
- aanwezige bomen
behouden evt onderhouden
- te verwijderen bomen
- zwerfkei tbv voorkomen injrijden
- insectenhotel

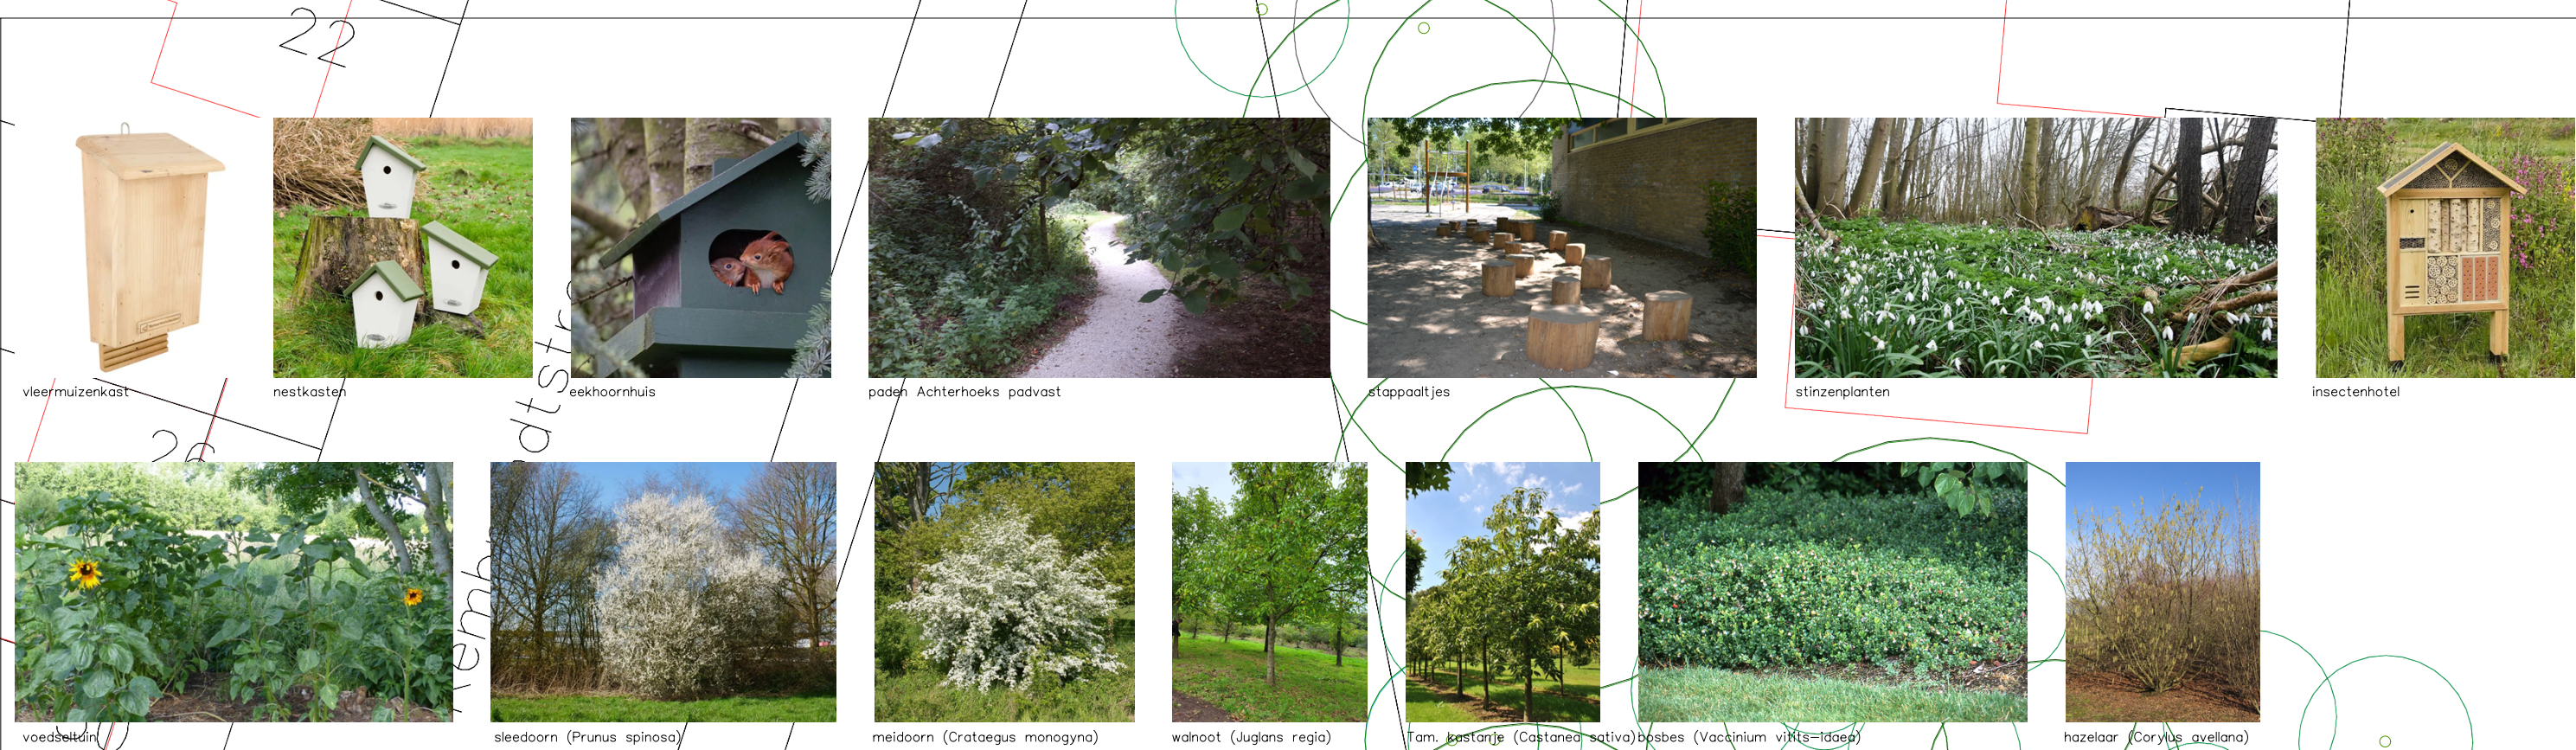

Koningsbergenweg 8 - 3771 NS - Barneveld - tel: 0342-416501

Opdrachtgever:	Gemeente Barneveld t.v. mw P. Valkier Roodhuisplein 2 Postbus 63 3770 AB Barneveld	Projectnummer:	P240448
Omschrijving:	Pastoriebos te Voorthuizen	Datum:	februari 2024
Getekend door:	HR	Wijziging:	...
Paraaf ter goedkeuring:		Schaal:	1:200
Dit ontwerp is beschermd door Auteurswet artikel 10		Versie:	1