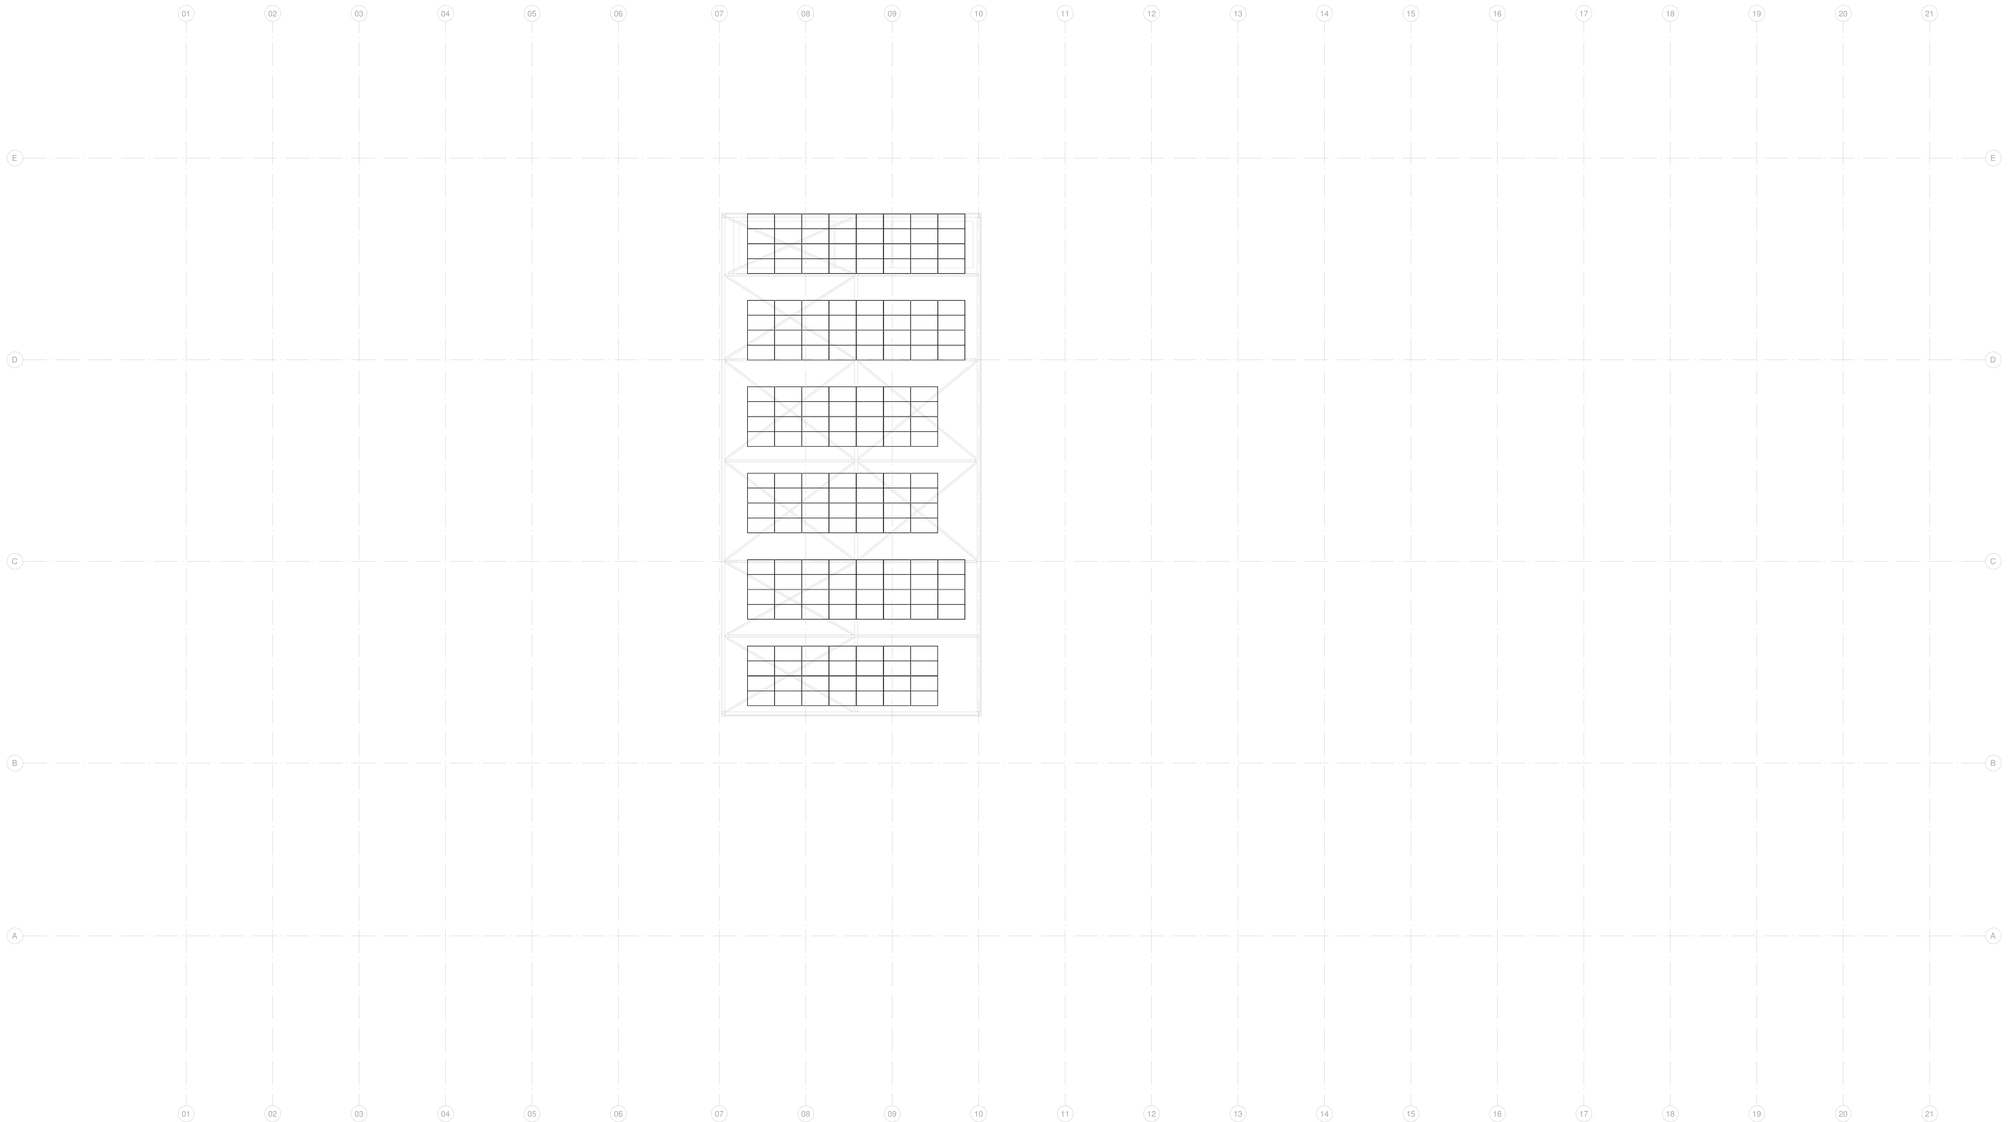

CONCEPT

HALMOS ADVISEURS

INSTALLATIES
BOUWFYSICA
ENERGIE

Wassenaarseweg 30
2596 CJ Den Haag
T 070 346 83 00

www.halmos.nl
halmos@halmos.nl
F 070 345 68 10

PROJECT:
GEMEENTEHUIS HAARLEMMERMEER
TE HOOFDDORP

ONSCHRIJVING: ELEKTROTECHNISCHE INSTALLATIES DAK	FORMAAT: A0+	DATUM: 02-02-2024	
	SCHAAL: 1 : 100	FASE: T.O.	
	GETEKEND: LPL		
ARCHITECT: Architectenbureau cepezed b.v.	BOUWDEEL:	PROJECTNUMMER: 3127050	
	BOUWLAAG: D		
WIJZIGINGEN: A: B: C:	DISCIPLINE: E	TEKENINGNUMMER: PE-10-0D	

BESTANDSNAAM: 3127_Gemeentehuis Haarlemmermeer_HLM_PE0010.rvt