


BESTAANDE TOESTAND
VOORGEVEL
SCHAAL 1:100


Kleuren schema

Onderdeel	Materiaal	Kleur
Gevels	Stucwerk	Wit
Plint	Stucwerk	Donkergrijs
Gevelbanden	Stucwerk	Donkergrijs
Platdak	Bitumen	Zwart
Kozijnen	Hout / staal	Wit
Ramen	Hout	Wit
Deuren	Hout	Wit
Waterslagen	Steen	Donkergrijs
Gootlijsten	Hout	Wit
Boeilijsten	Hout	Wit
Hemelwaterafvoeren	Zink	Grijs


Algemeen
Alle herstellingen / aanschervingen aan kozijnen, ramen, waterslagen en deuren uitvoeren in houtsoort gelijk als bestaand

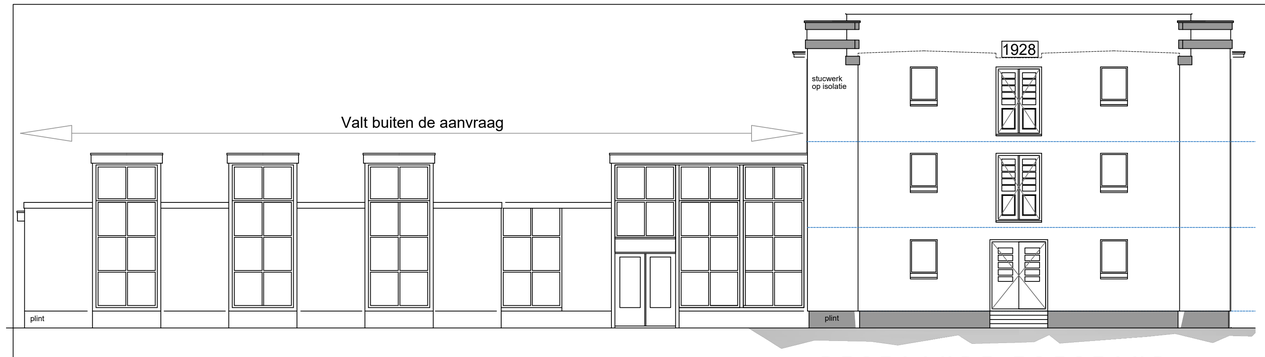


BESTAANDE TOESTAND
RECHTER ZIJGEVEL
SCHAAL 1:100

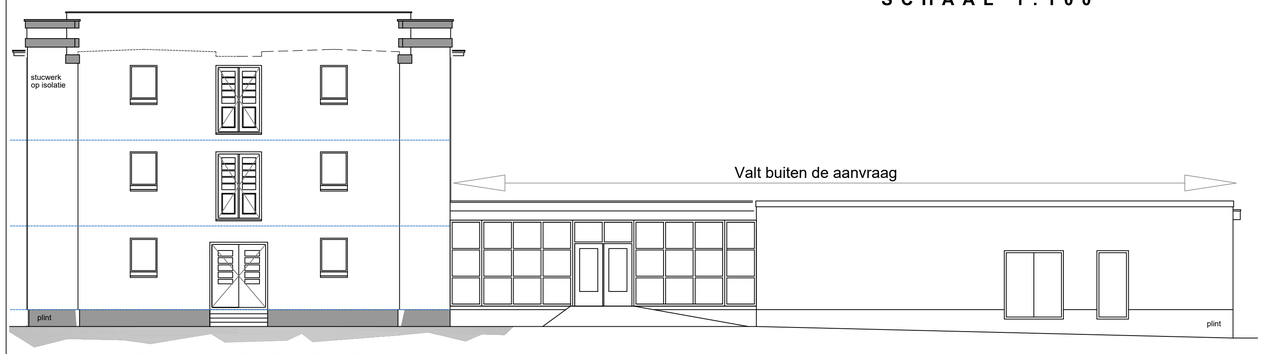


BESTAANDE TOESTAND
ACHTERGEVEL
SCHAAL 1:100

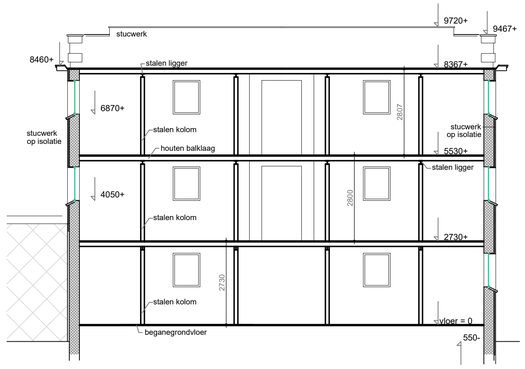


BESTAANDE TOESTAND
DOORSNEDE
SCHAAL 1:100

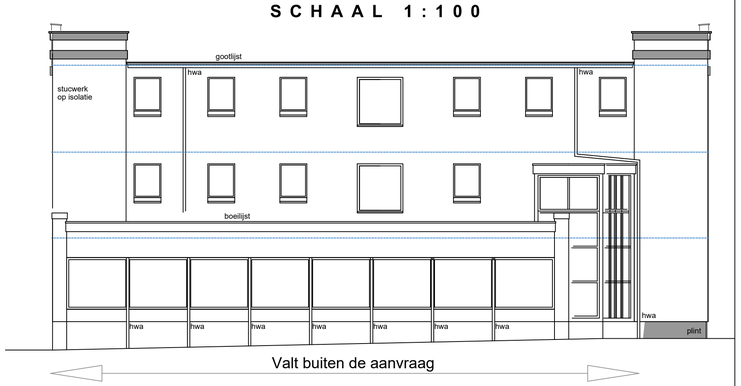


BESTAANDE TOESTAND
LINKER ZIJGEVEL
SCHAAL 1:100

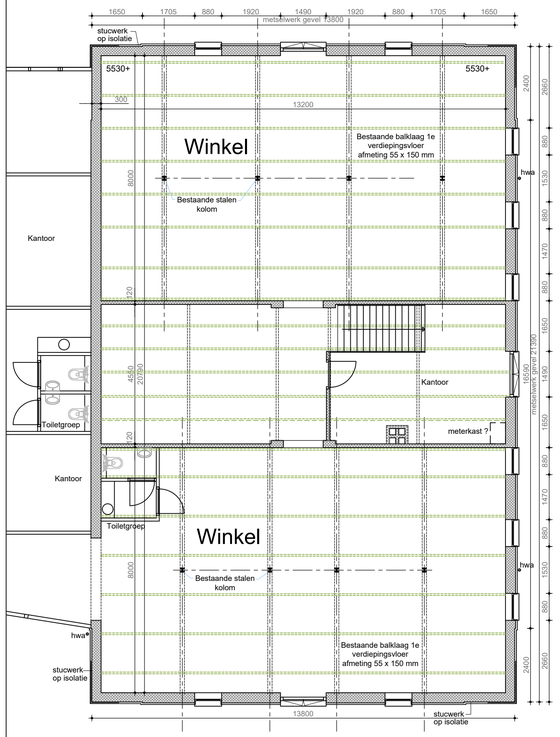

BESTAANDE TOESTAND
BEGANEGROND
SCHAAL 1:100

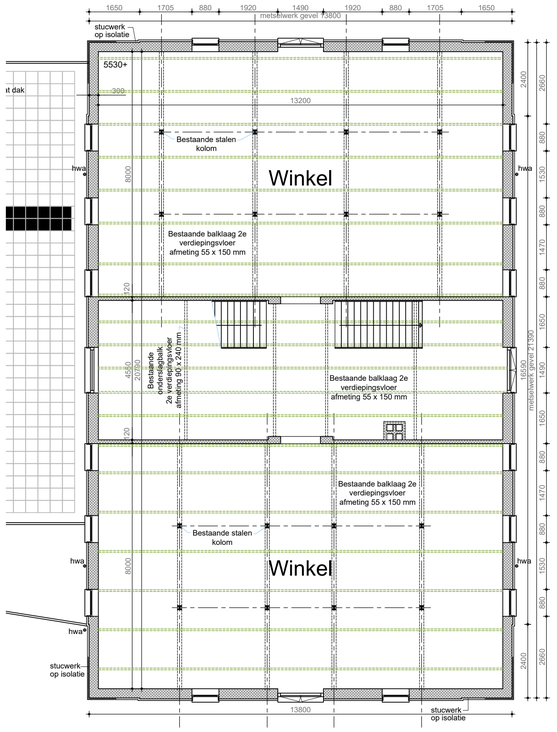


BESTAANDE TOESTAND
1e VERDIEPING
SCHAAL 1:100

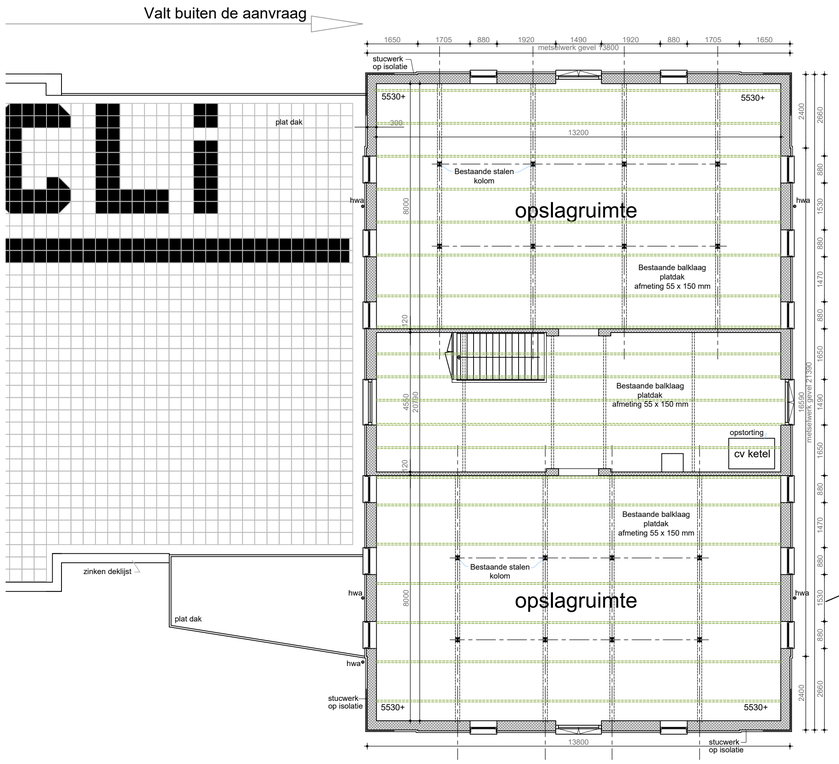

BESTAANDE TOESTAND
2e VERDIEPING
SCHAAL 1:100

Oppervlaktes

Bruto vloeroppervlakte 2e verdieping v.m. bollenschuur = 296,80 m2
Bruto inhoud ,, ,, ,, = 851,82 m3

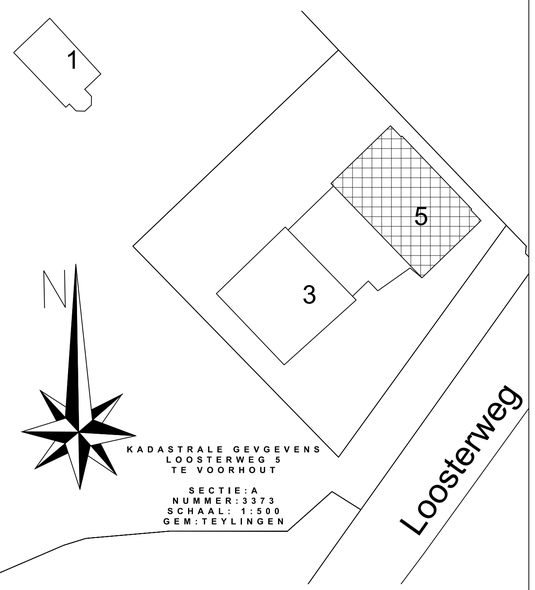

KADASTRALE GEVGEVENS
LOOSTERWEG 5
TE VOORHOUT

SECTIE: A
NUMMER: 3373
SCHAAL: 1:500
GEM: TEYLINGEN

PROJECT: APPARTEMENTEN 2E VERDIEPING LOOSTERWEG 5 TE VOORHOUT	PROJECTNUMMER: 19156
ONDERDEEL: BESTAANDE TOESTAND, GEVELS, PLATT,& DRS	BLADNUMMER: BT 001
OPDRACHTGEVER: Dhr.A.J.van der Plas & P.A.H. van Zuijlen	FORMAAT: A1
	DATUM: 5 Juni 2020
	GETEKEND: w.slingerland
	PROJ. VERANTW.
	SCHAAL: 1:100

VAN REISEN BOUWMANAGEMENT & ADVIES
Postbus 97
2200 AB Noordwijk
Tel. 071 - 362 37 70
Fax 071 - 362 31 14
info@vanreisen.nl
www.vanreisen.nl