


4 Concept planuitwerking B

Haakse aansluiting fietsstraat

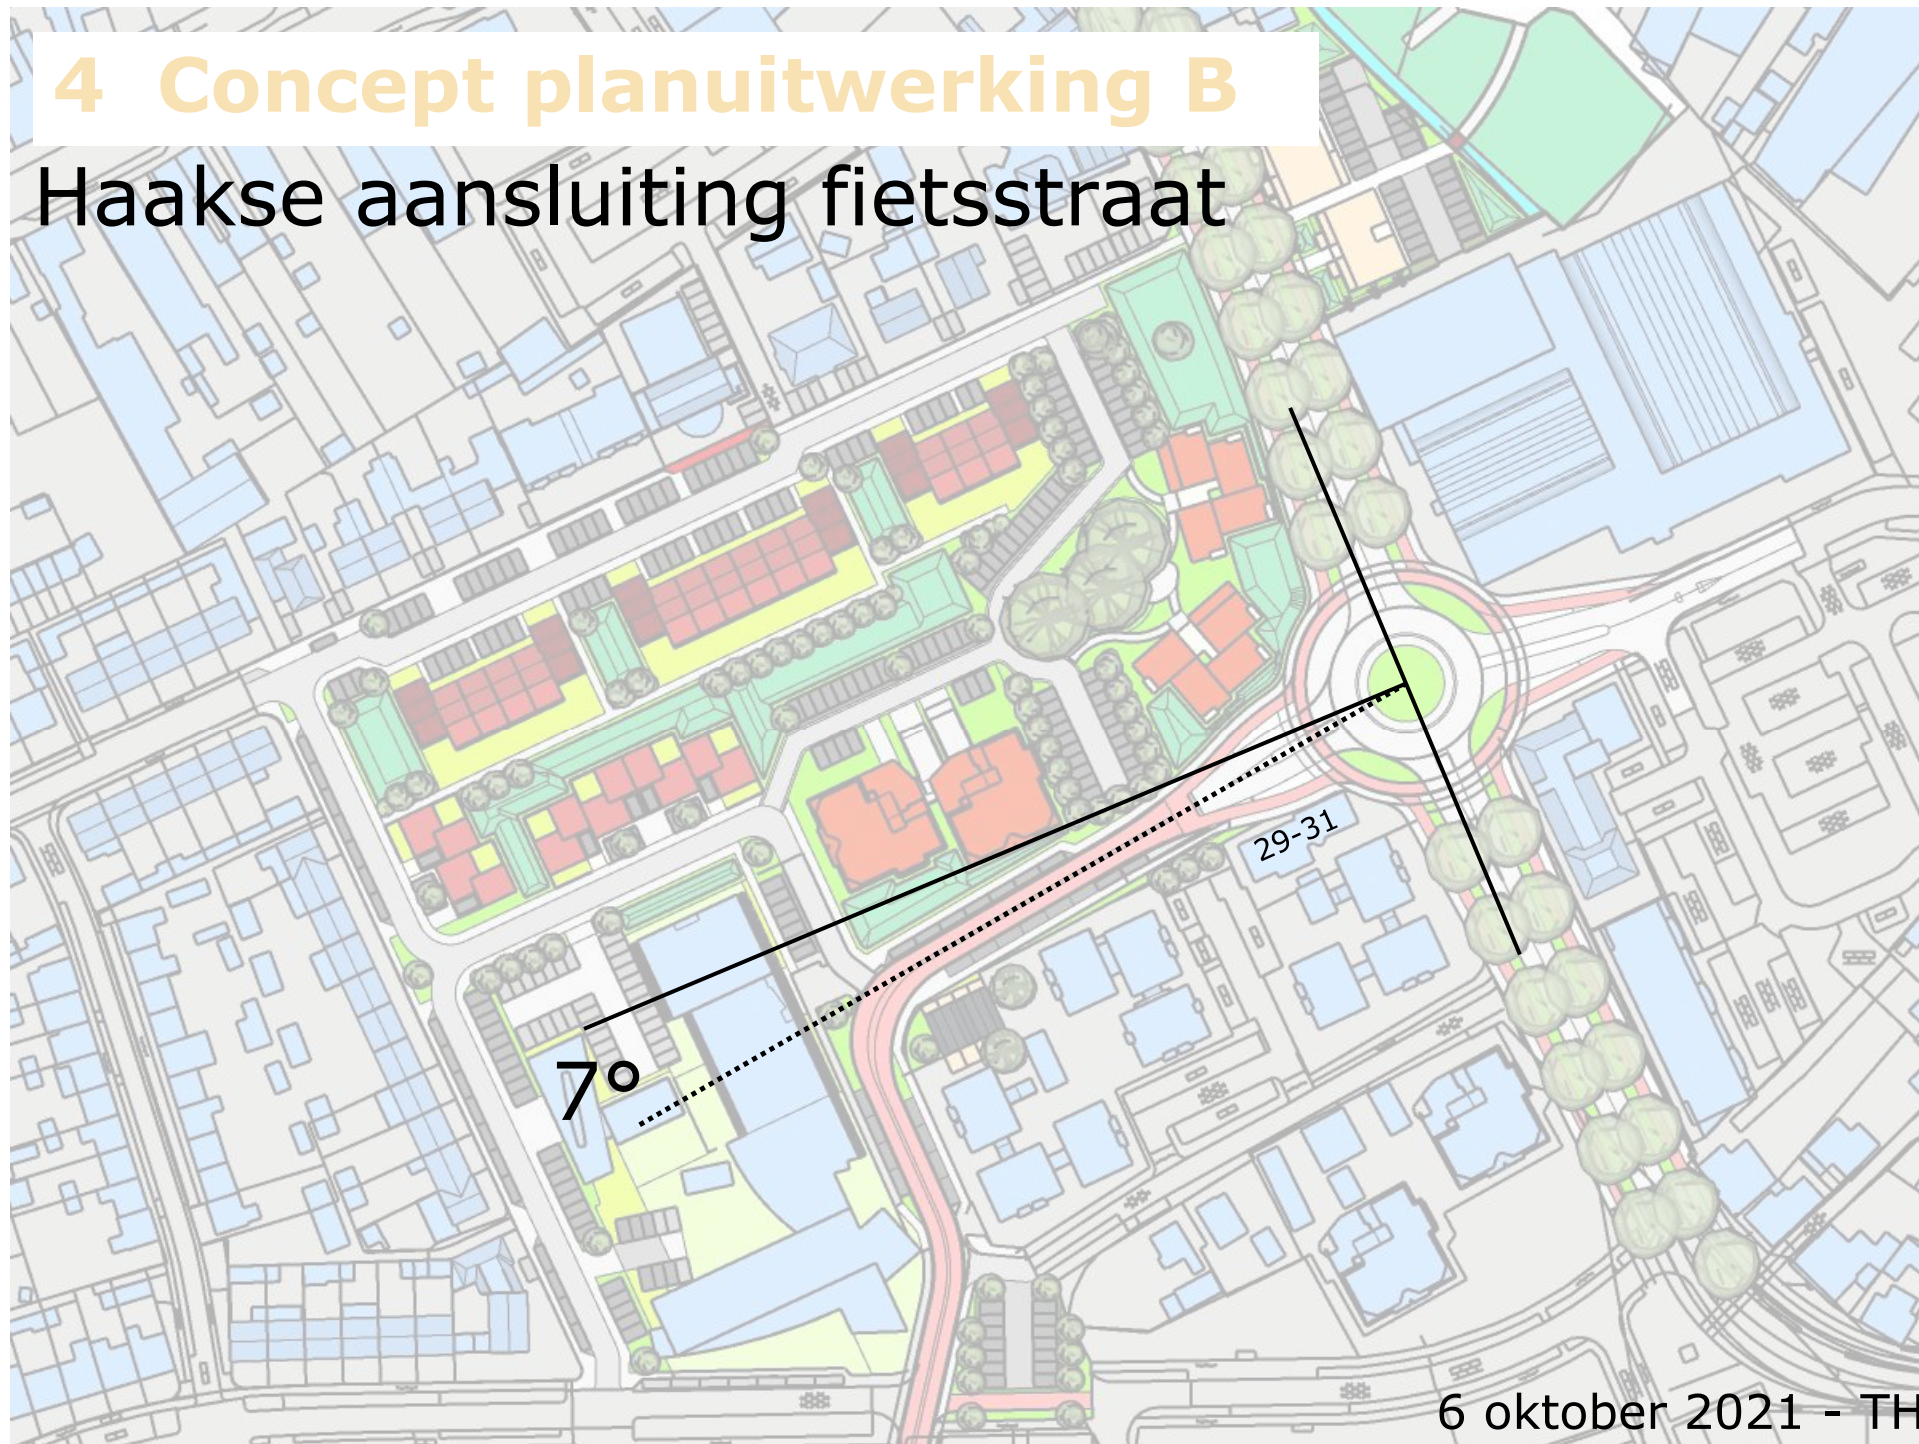

6 oktober 2021 - TH