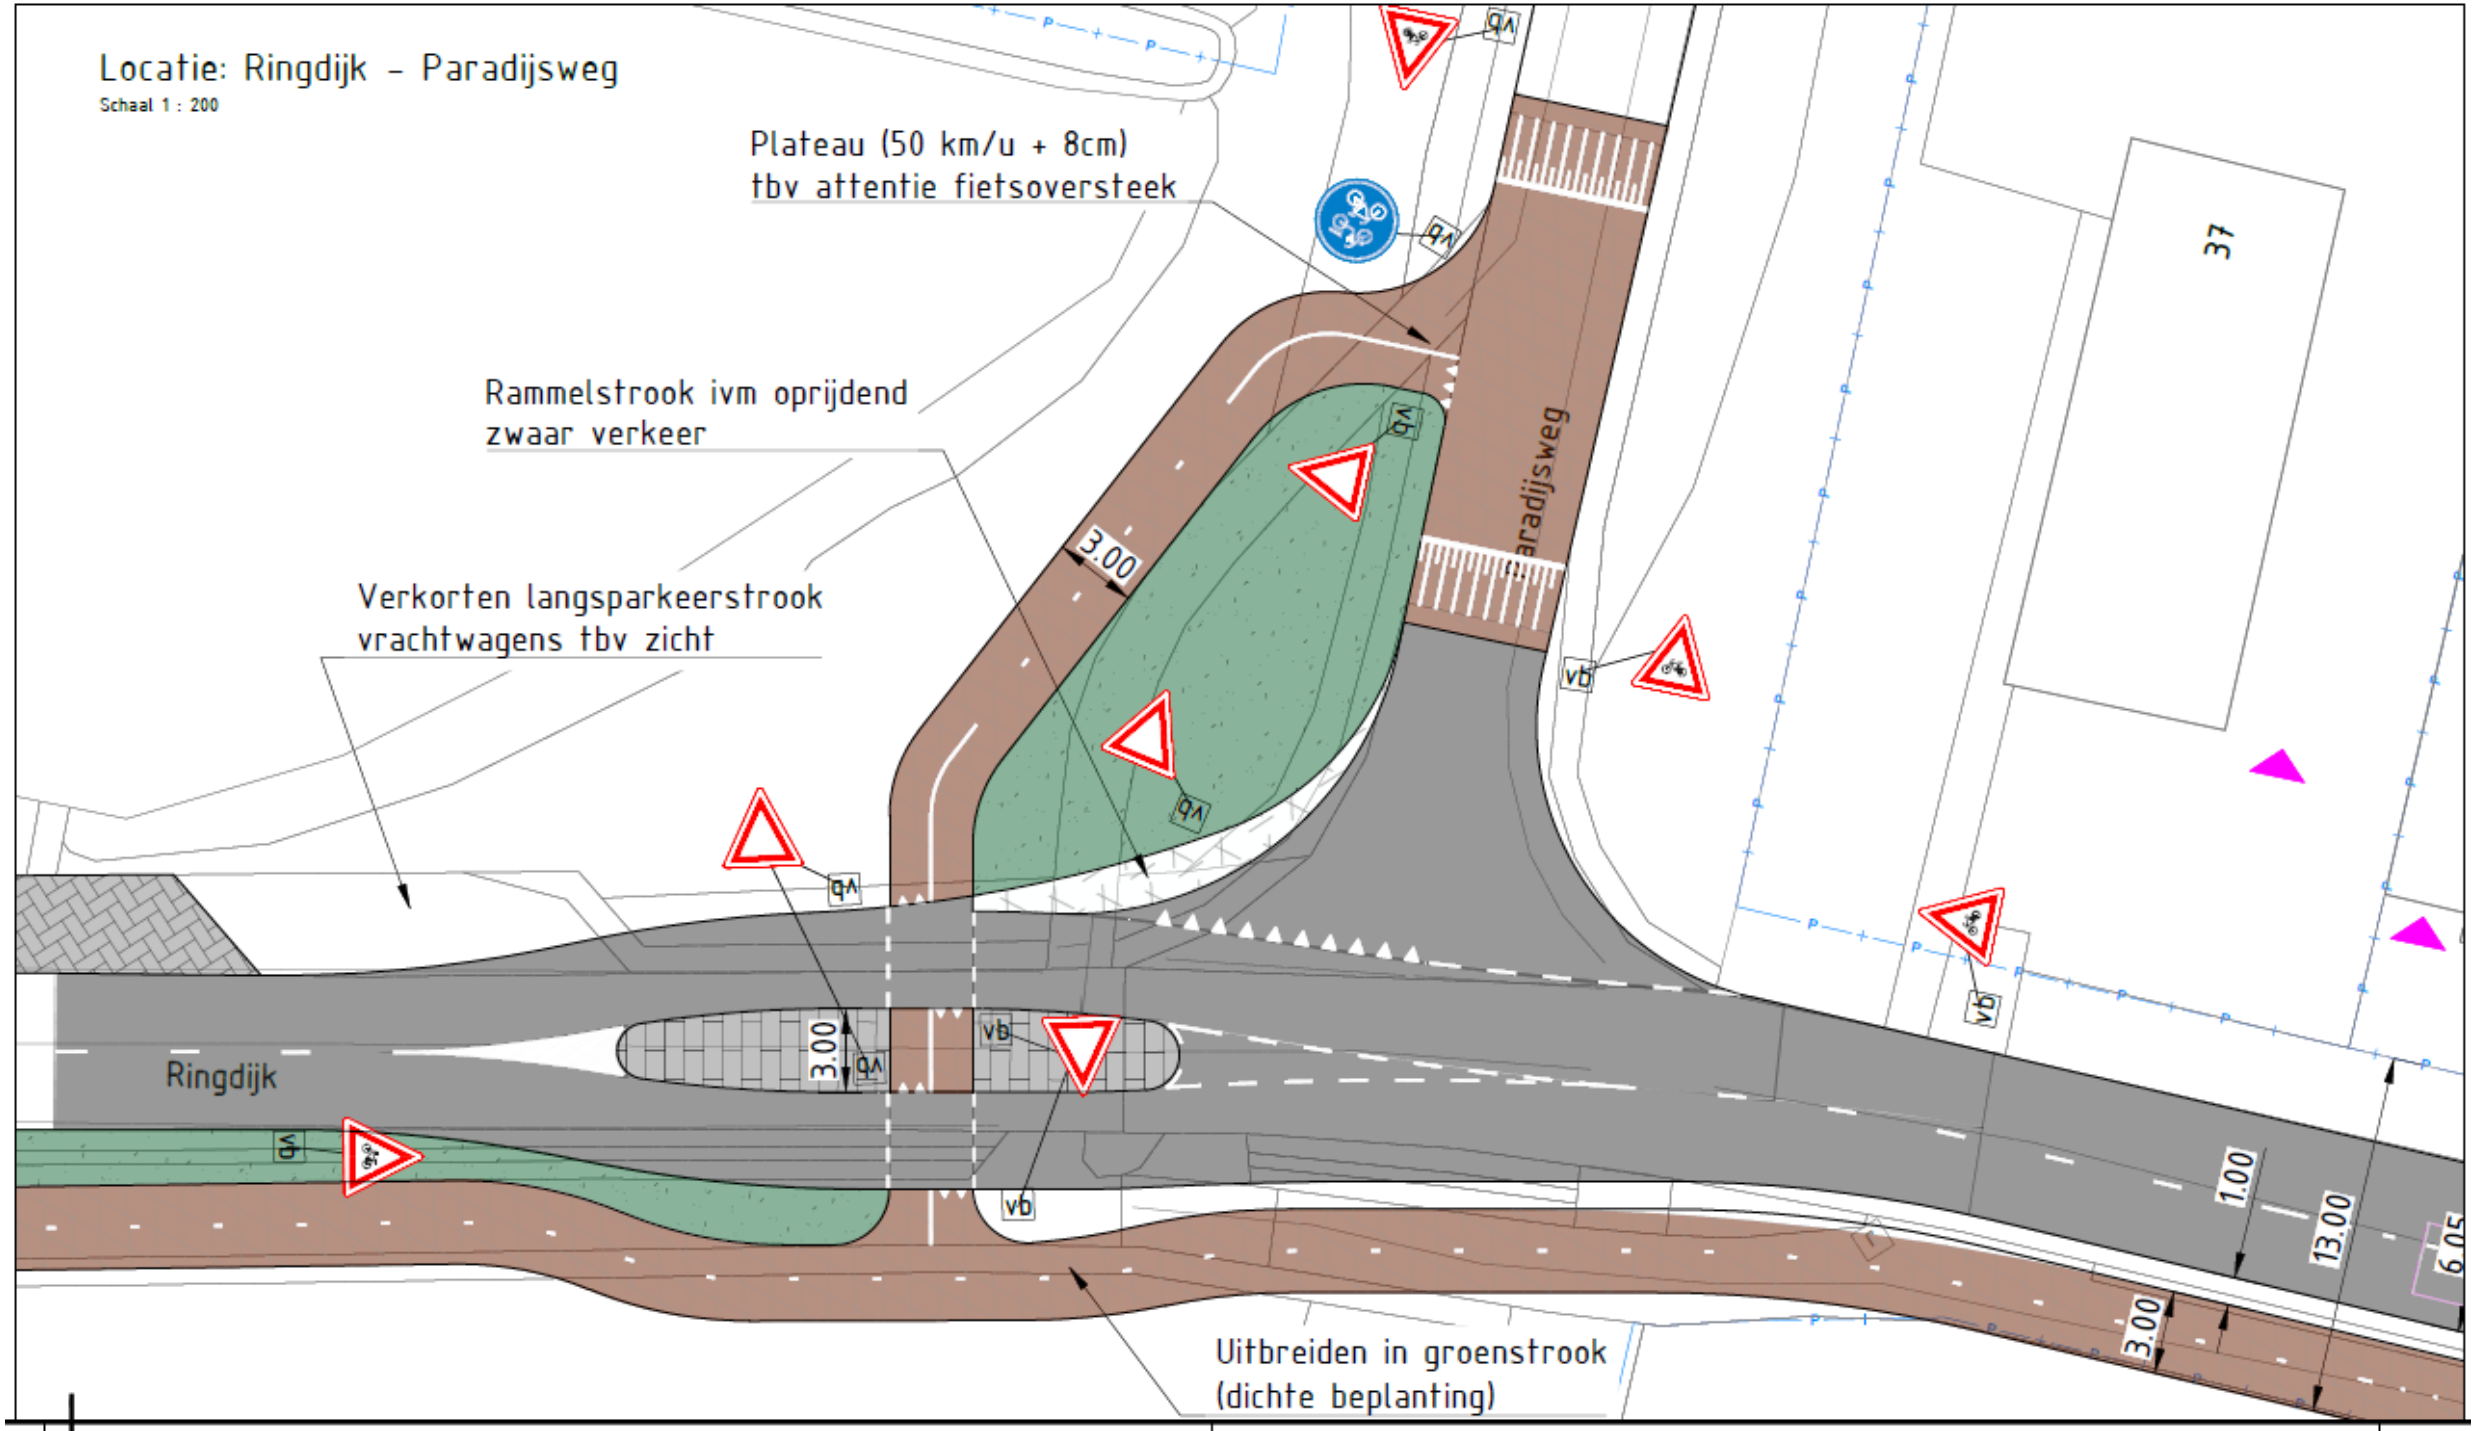

Locatie: Ringdijk - Paradijsweg
Schaal 1 : 200
Plateau (50 km/u + 8cm)
tbv attentie fietsoversteek
Rammelstrook ivm oprijdend
zwaar verkeer
Verkorten langsparkeerstrook
vrachtwagens tbv zicht
Uitbreiden in groenstrook
(dichte beplanting)
Ringdijk
Paradijsweg
37
3.00
3.00
3.00
1.00
13.00
6.05
vb