Netversterking

Stationslocatie De Ster

Legenda

Stationslocatie


afstand


40m contour bestaande richtlijn
50m contour toekomstige richtlijn
500 meter geluid
20kV gedeelte
150kV gedeelte
380kV gedeelte

bestaand netwerk

masten

380 kV verbinding

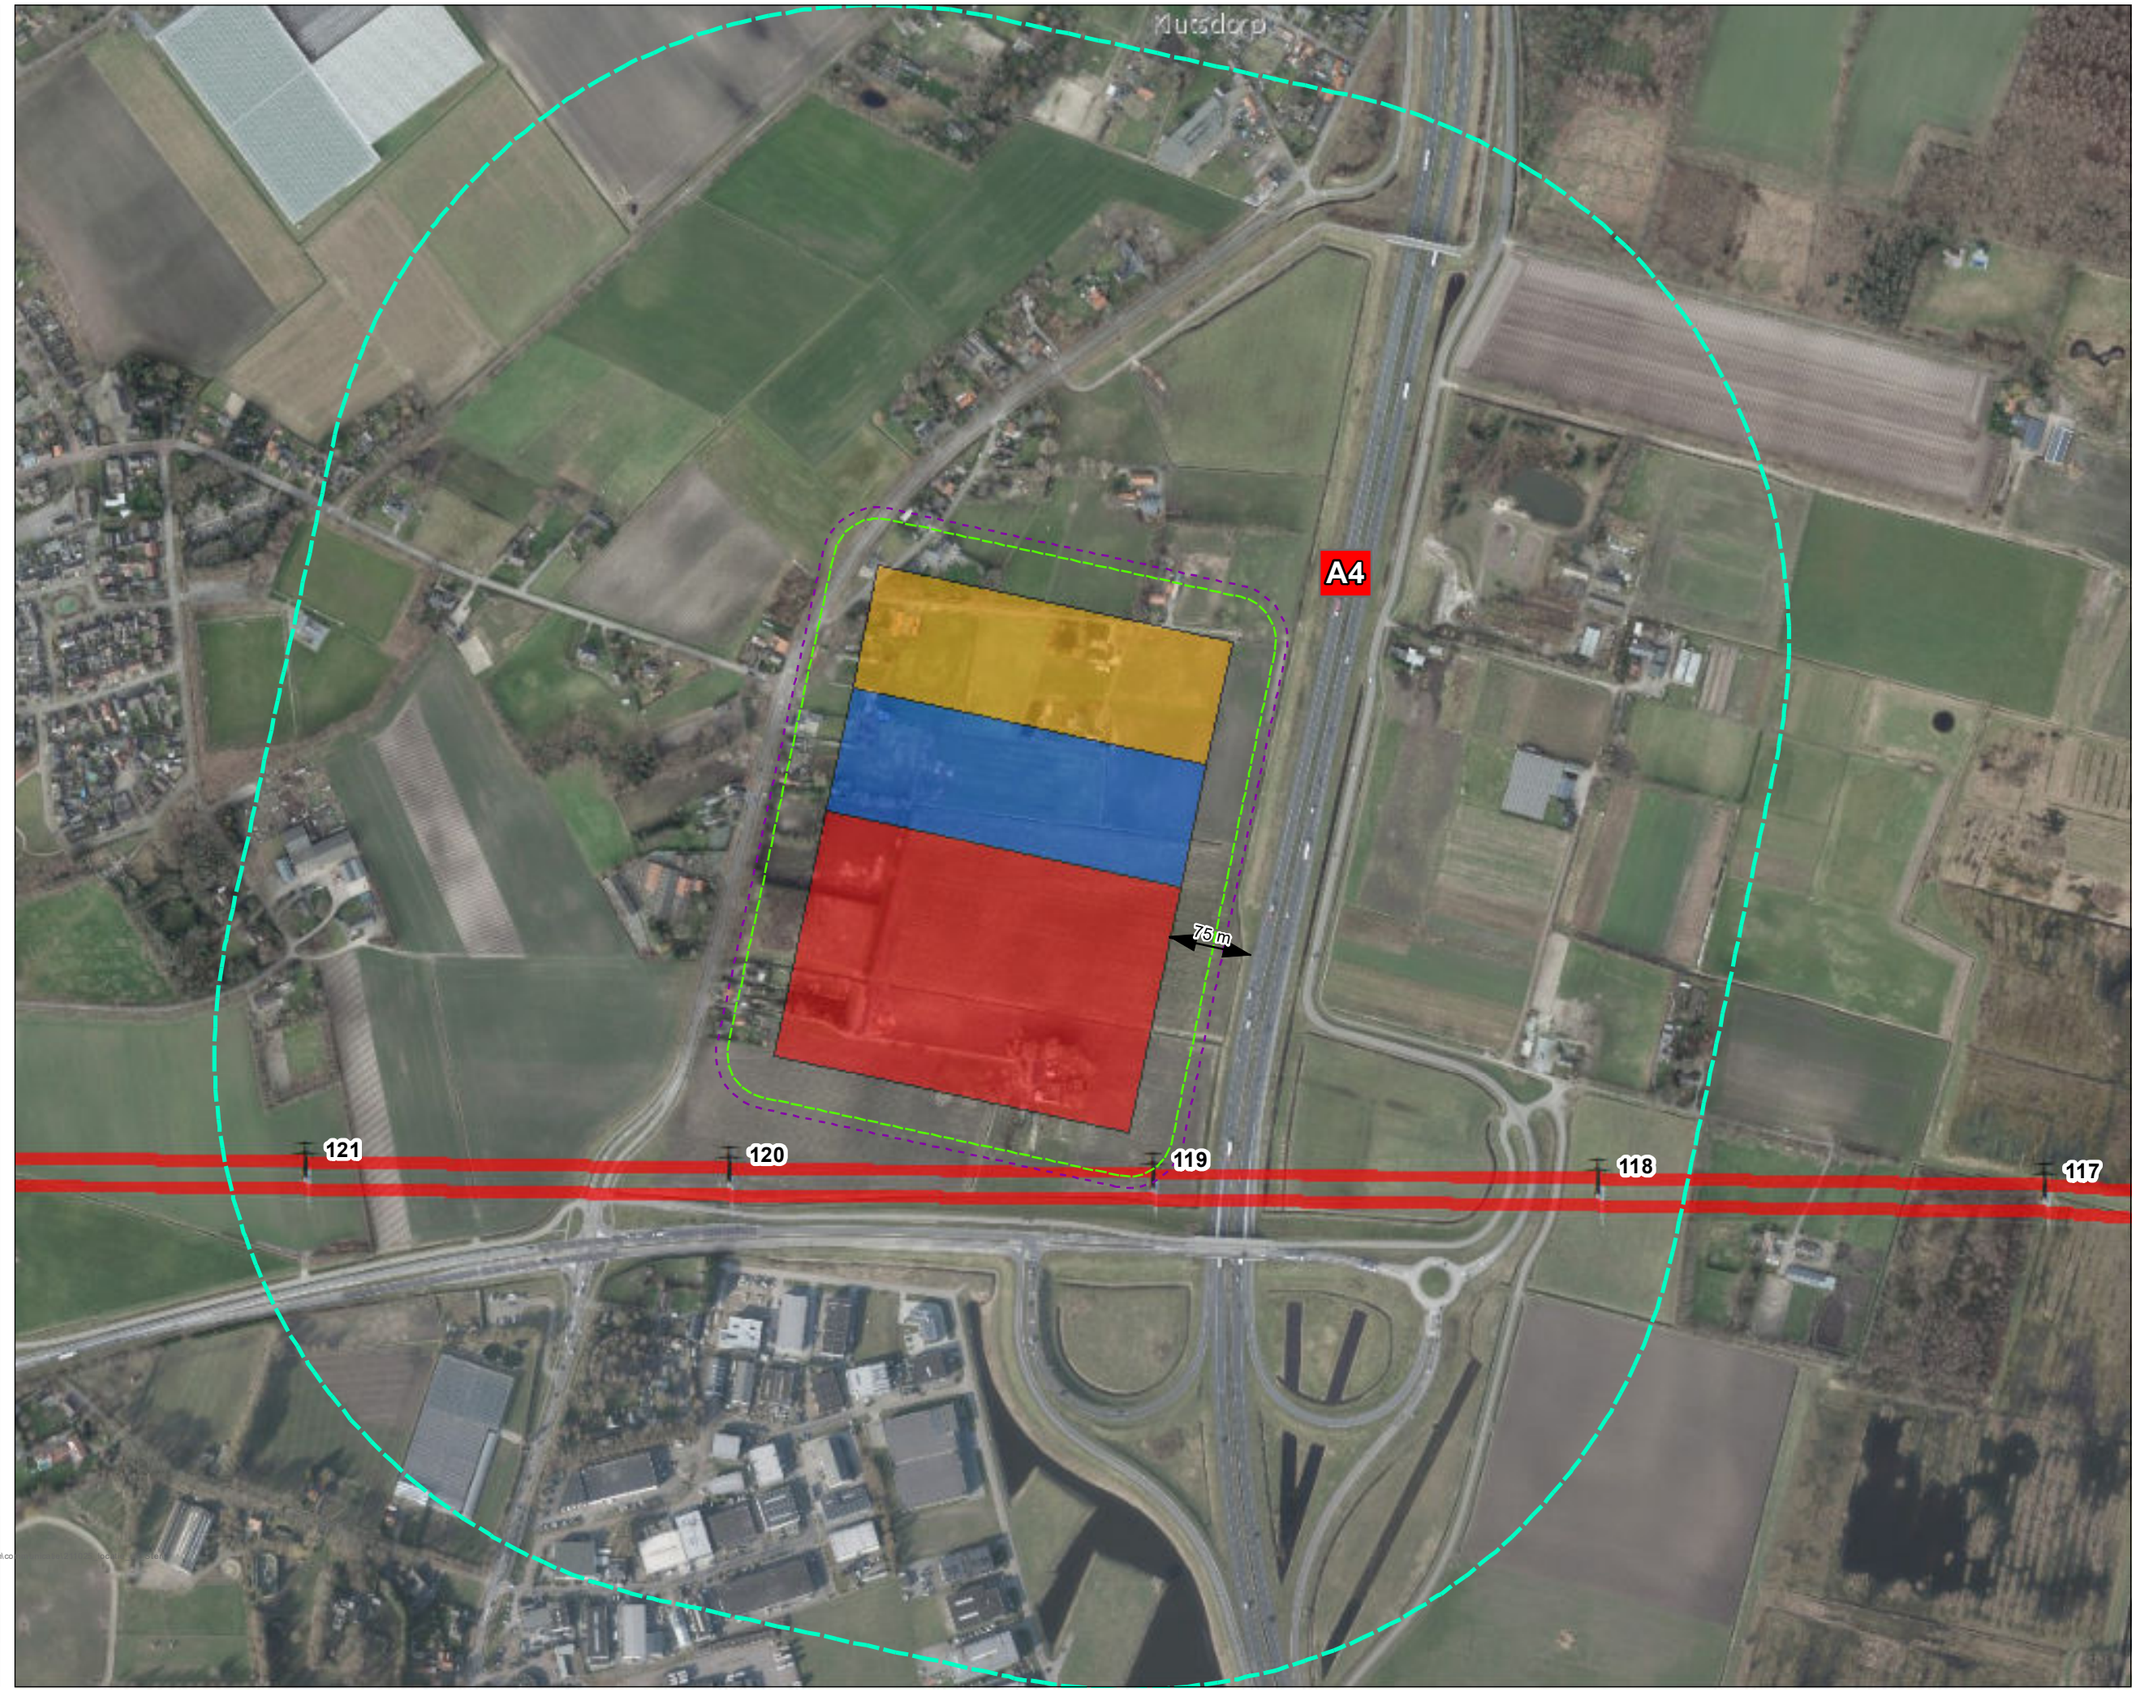

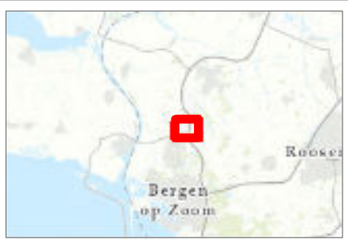

Versie	Concept	Datum	10-11-2021
Schaal	1:5.500	Formaat	A3
Kenmerk	J:\GisData\p_klein\150kV Netuitbreiding Schouwen-Duiveland\producten\co... 211025_BOZ_locatie_DeSter.mxd		

0 50 100 150 Meters

N

Aan deze tekening kunnen geen rechten worden ontleend. © TenneT TSO B.V.