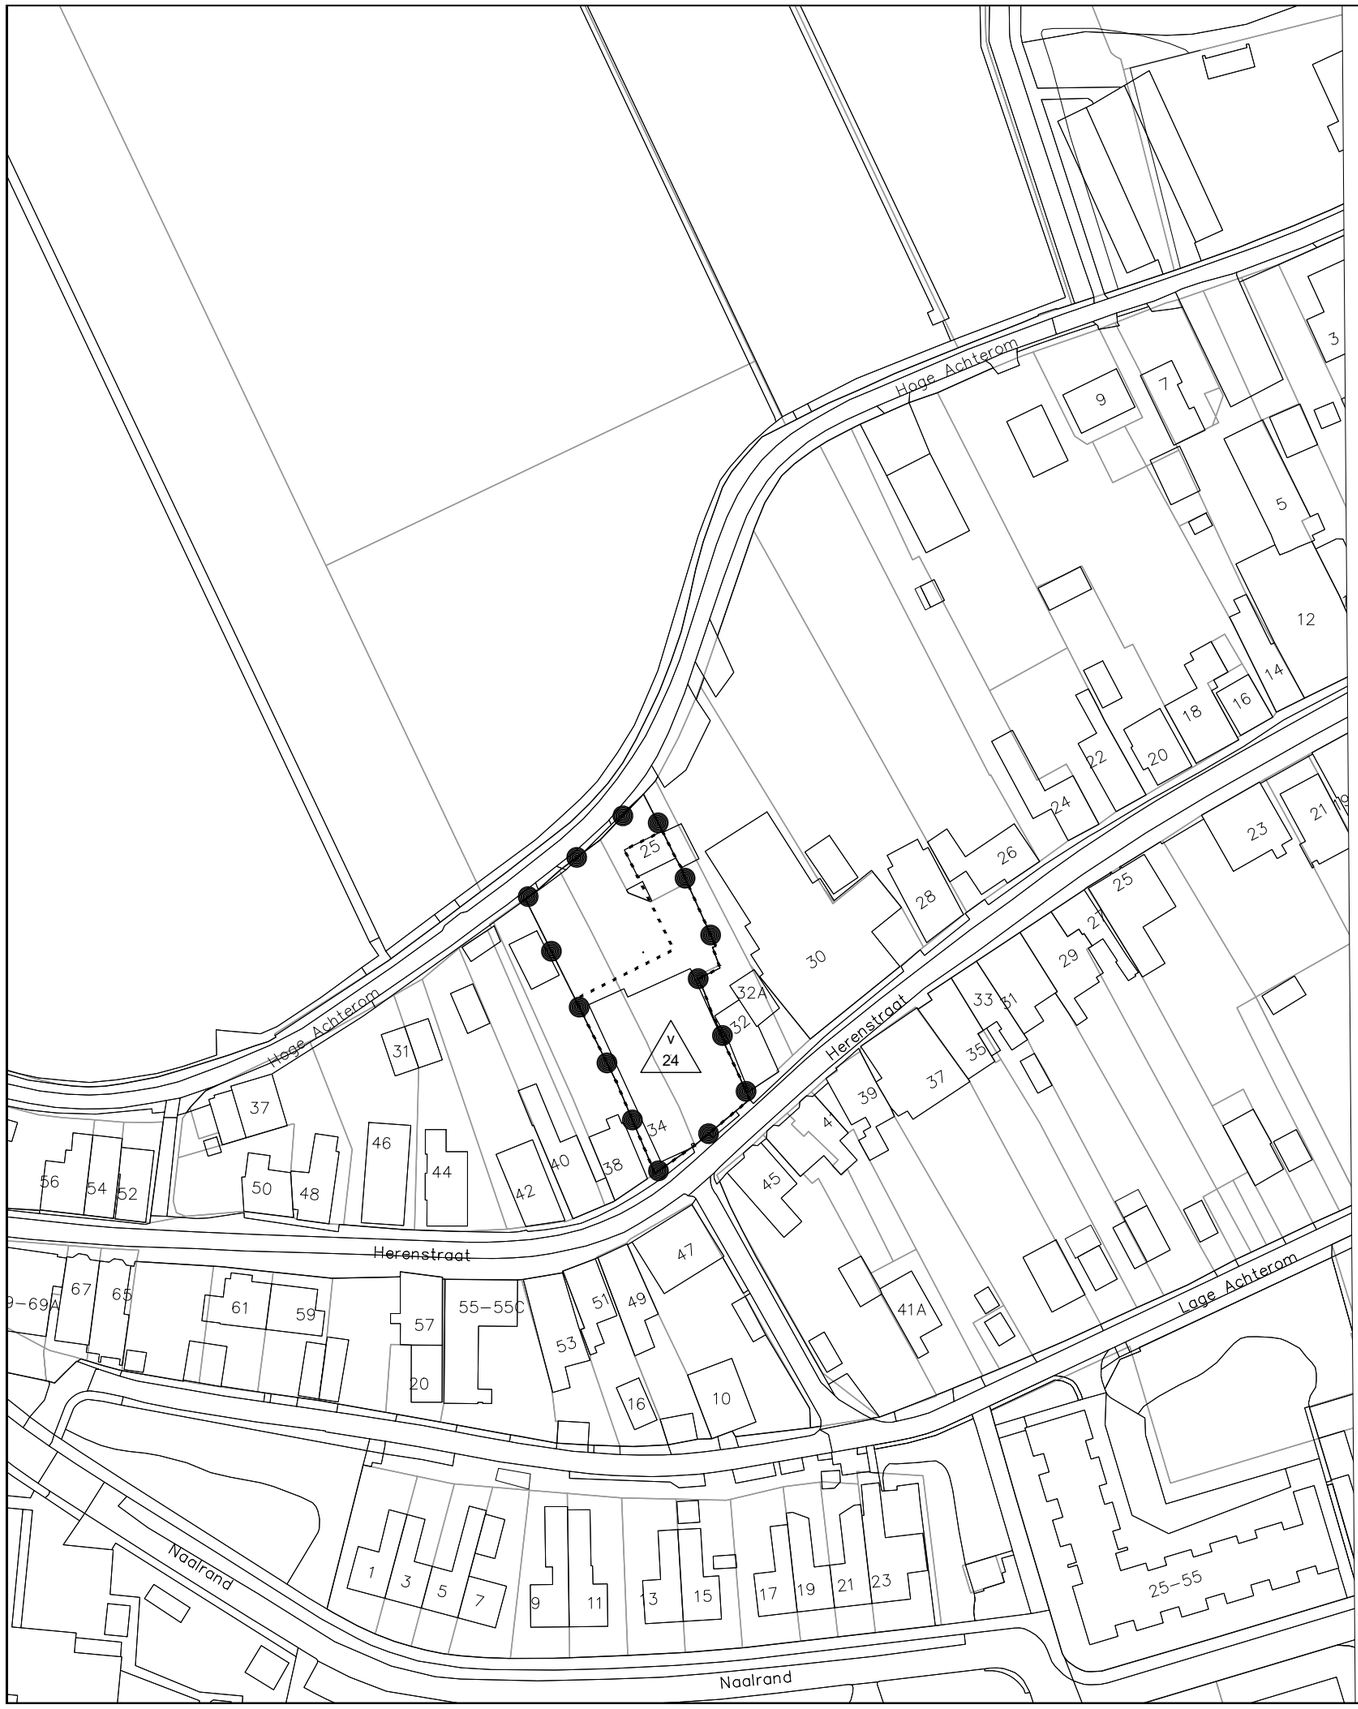

Plangebied

Reparatieplan slaapplaatsen Texel 2022

Maatvoeringen

V 24 — maximum aantal slaapplaatsen

PROJECT	20190219		
FORMAAT	A3		
SCHAAL	1:1.000	Vastgesteld	
KAART	1/6	Ontwerp	10-10-2022
GETEKEND	FJP	Voorontwerp	
IDN	NL.IMRO.0448.TXL2022BP0002-on01	Concept	

RHO ADVISEURS

info@rho.nl
www.rho.nl

N