


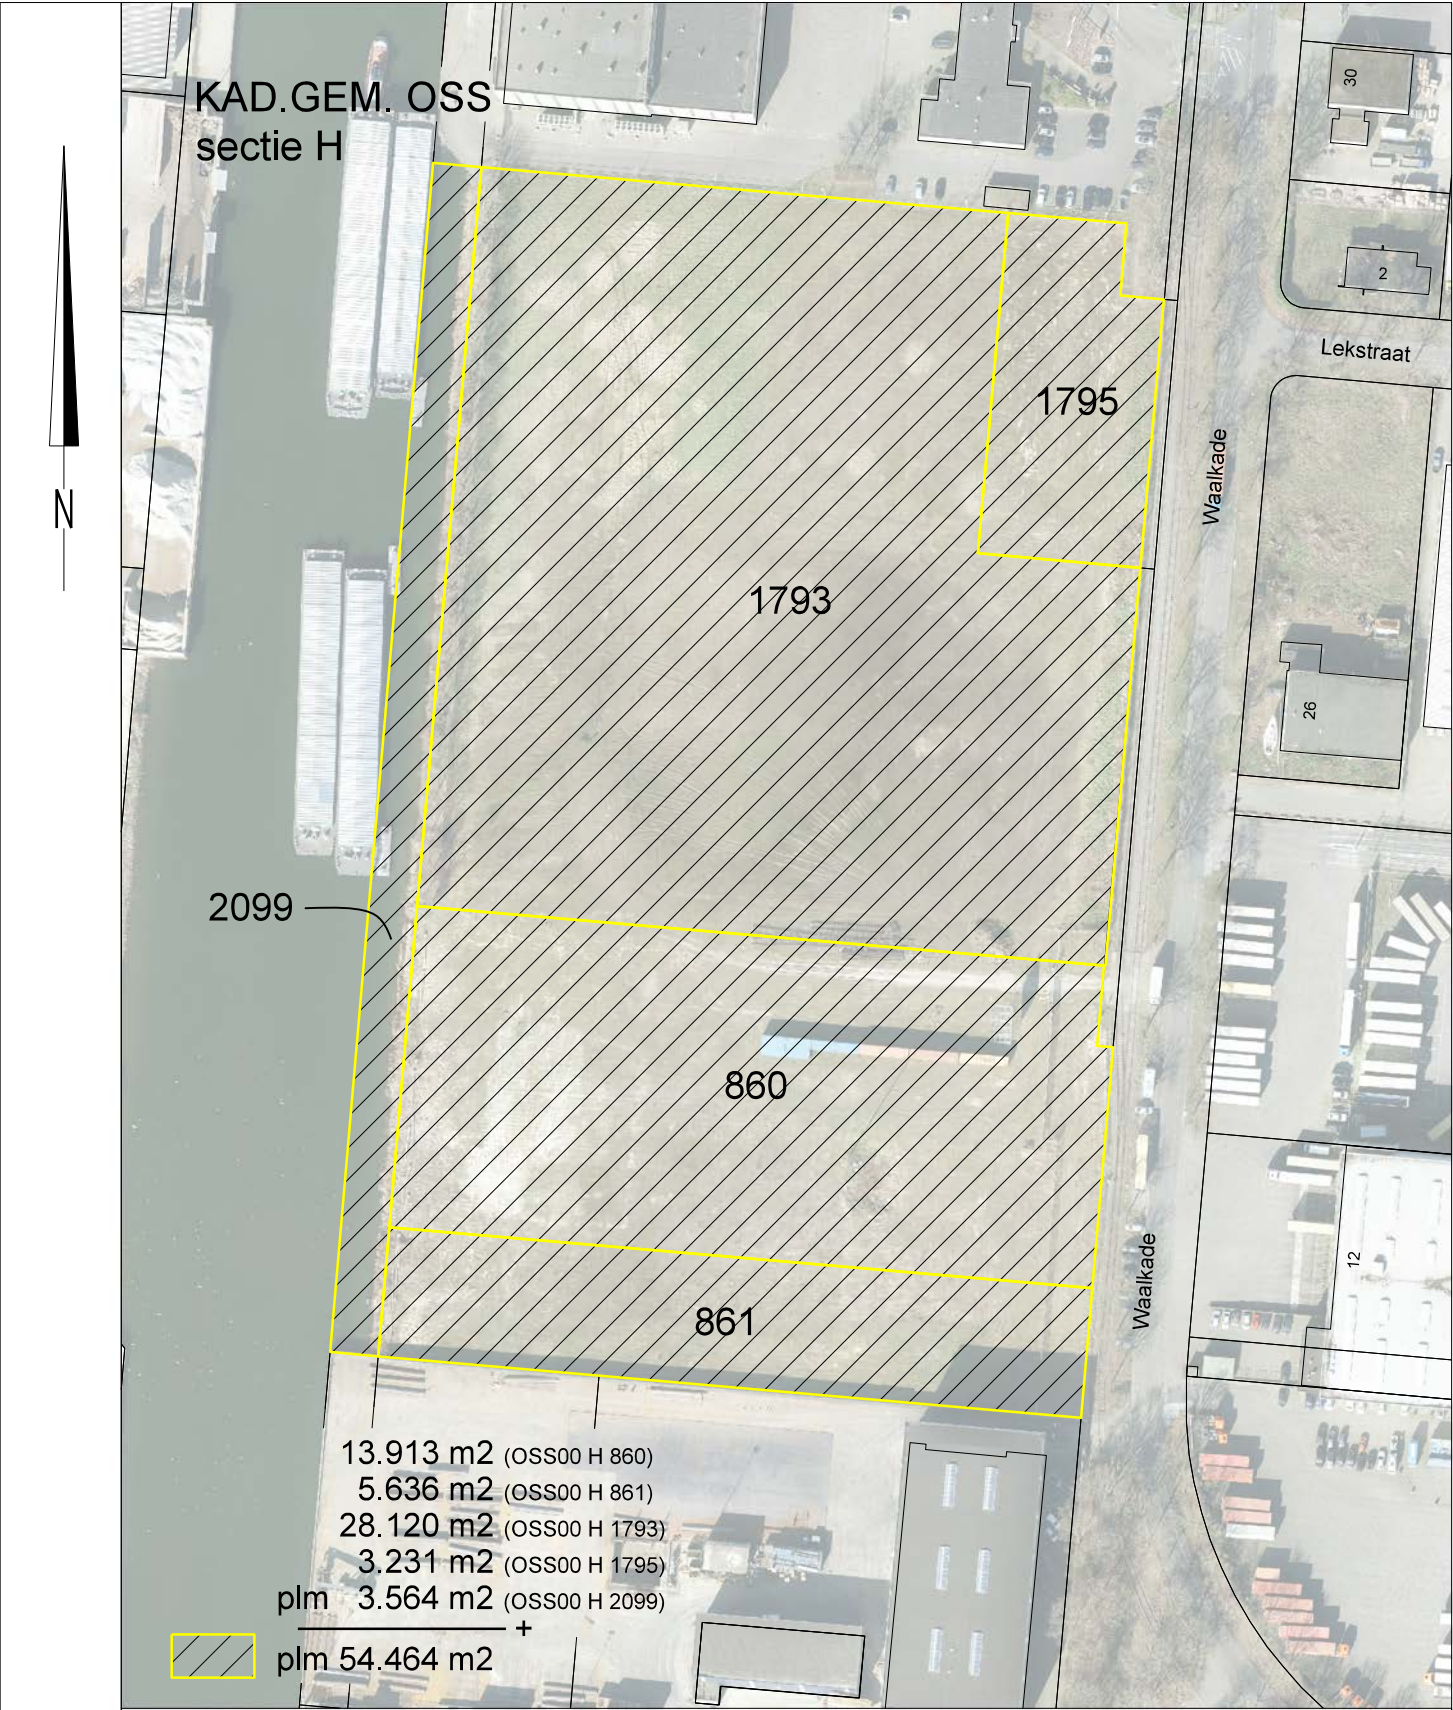

SITUATIETEKENING BETREFFENDE RECHT VAN ERFPACHT AAN			Erfpachter
PERCEEL GELEGEN AAN		Waalkade 21-23	
getekend: R. van Mil	KAD.GEGEVENS KAD.GEM. Oss SECTIE H PERC.NR. 860, 861, 1793, 1795, 2099 GROOTTE 54.464 m2 COMPLEX Openbare ruimte	opmerkingen	
datum: 13-06-2025			
			
SCHAAL 1 : 2000	GEMEENTE BEDRIJVEN	tek.nr. IBOR/s 62805.6A_1095	