

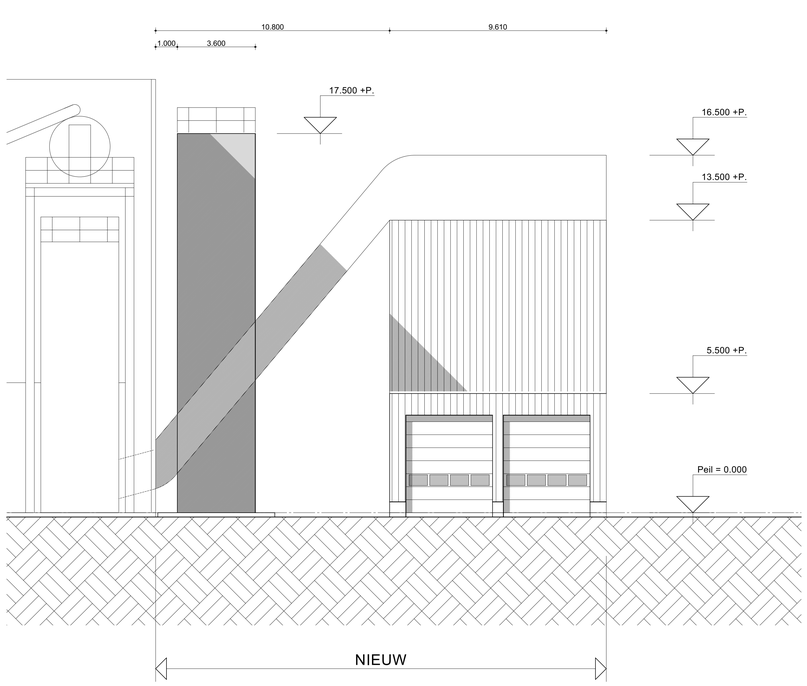


Aanzicht OOST

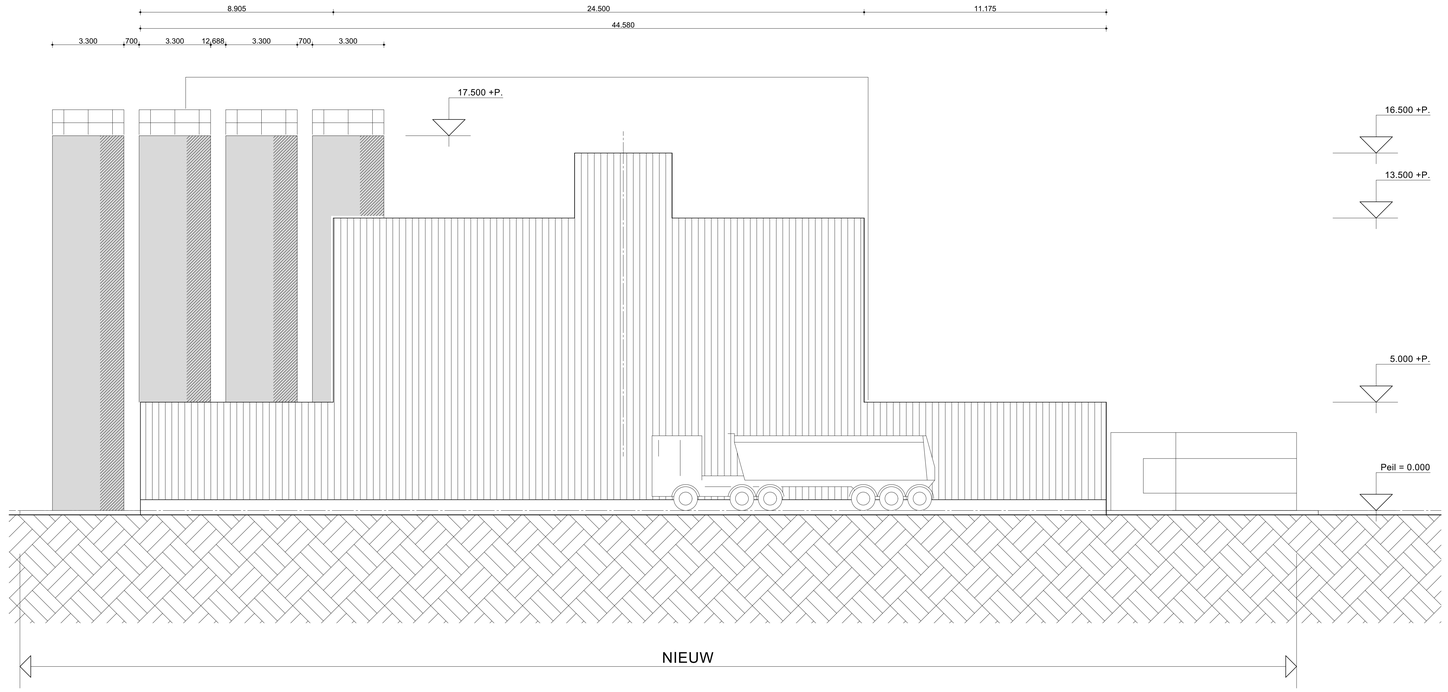

Aanzicht NOORD

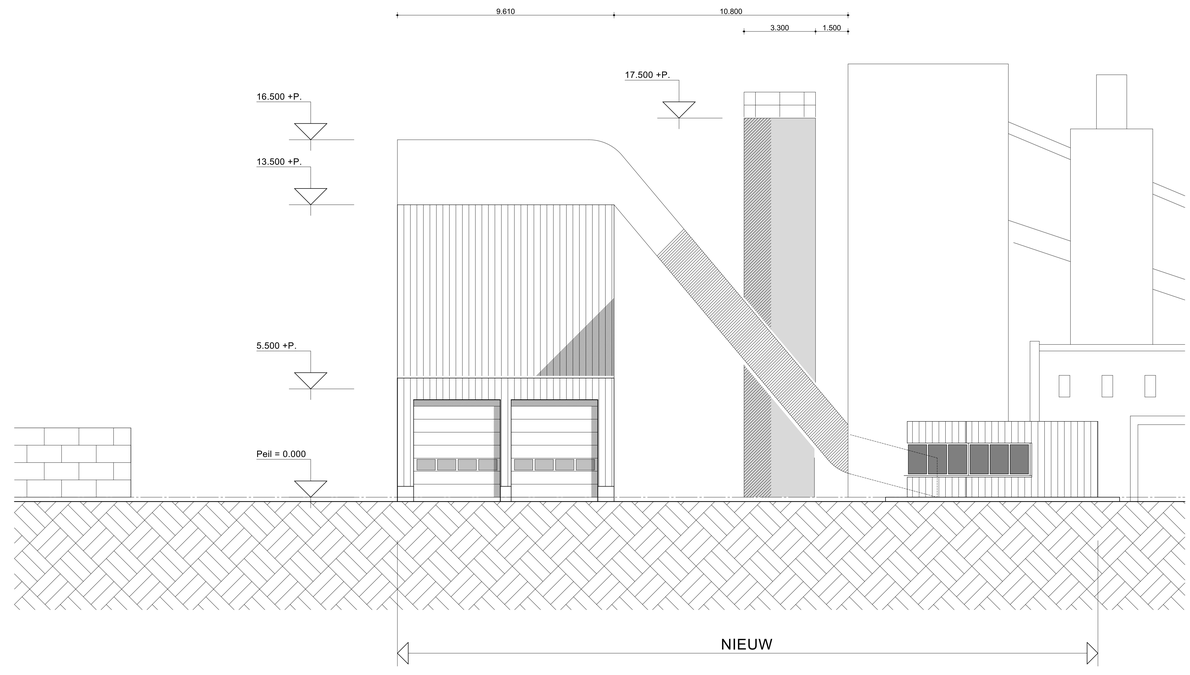

Aanzicht WEST

Materialen en kleuren

- gevelbeplating	staalplaat, trapeziumprofiel	HPS 200, lichtgrijs, als betaand
- dakrandprofiel	staalplaat zetwerk	HPS 200, lichtgrijs, als betaand
- waterslagen	staalplaat zetwerk	HPS 200, lichtgrijs, als betaand
- zetwerk	staalplaat zetwerk	HPS 200, lichtgrijs, als betaand
- spuwers	staalplaat zetwerk	HPS 200, lichtgrijs, als betaand
- kantplank	prefab beton	grijs, naturel
- kozijnen	aluminium	gemoffeld, leigrijs, RAL 7015
- draaiende delen	aluminium	gemoffeld, leigrijs, RAL 7015
- overheaddeuren	staalplaat	coating, leigrijs, RAL 7015
- h.w.a.	staal, th. verzinkt (Loro) tot 2m.+P.	grijs, naturel
	PVC vanaf 2m.+P.	grijs, naturel

project:
Vernieuwen bitumentanks, eindsilo's en commandoruimte
Koud Asfalt Staphorst (KAS) Leenders 3, 7651 KM Staphorst

onderdeel:
Aanzichten ASFALT VOORRAADSILO'S

fase: Aanvraag omgevingsvergunning
status: Definitief

opdrachtgever:
Koud Asfalt Staphorst (KAS)
Leenders 3, 7651 KM Staphorst

werknummer: 21-04

bladnummer: G-B-201

JENSEN - BOUWKUNDE
Nijverheidsweg-noord 60-39 033 - 879 55 67
3812 PM Amersfoort info@jensen-architectuur.nl

F:
E:
D:
C:
B:
A:
datum: 10-03-2022
afdruk:
getekend: FHe
gecontroleerd:
formaat: A0
schaal: 1 : 100