



panelen binnen maximaal aan te houden hoogte van 2,5 meter

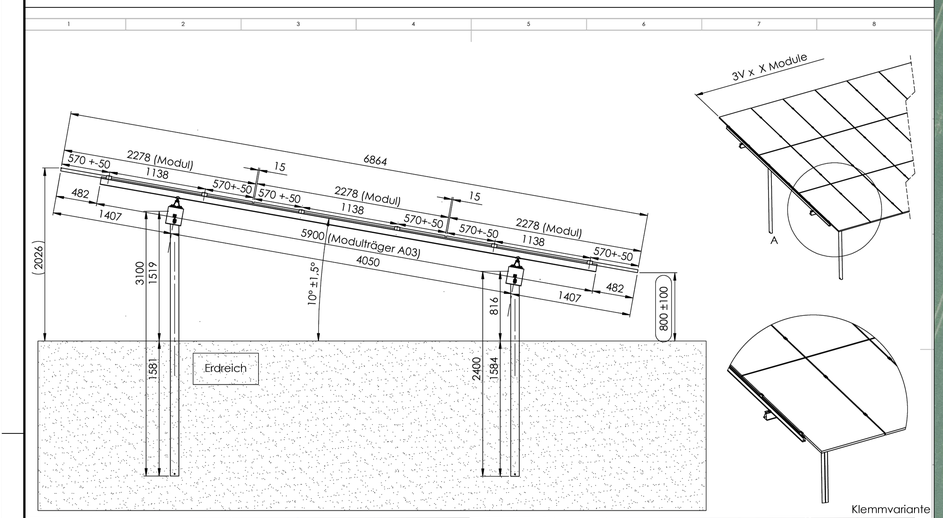

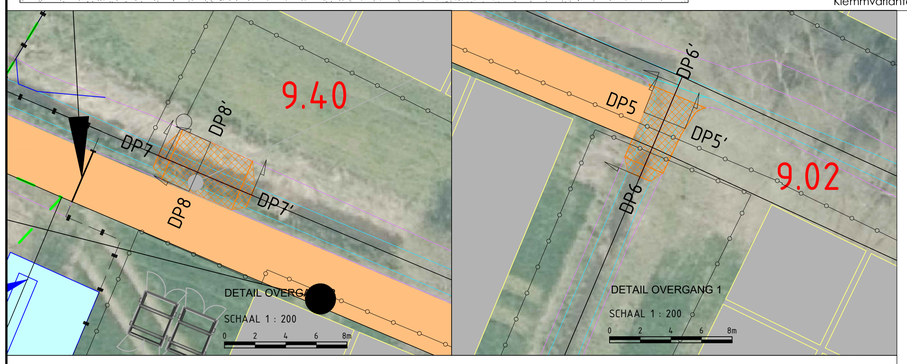

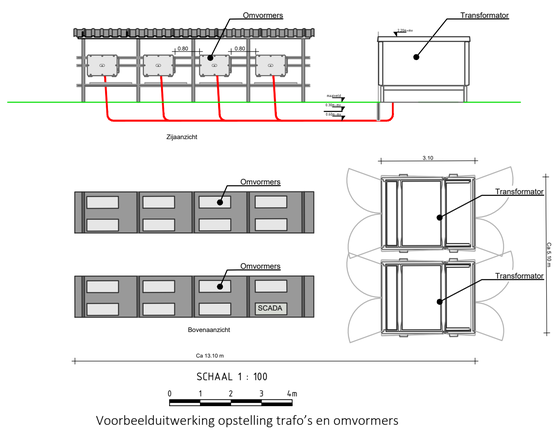

Voorbeelduitwerking opstelling trafo's en omvormers

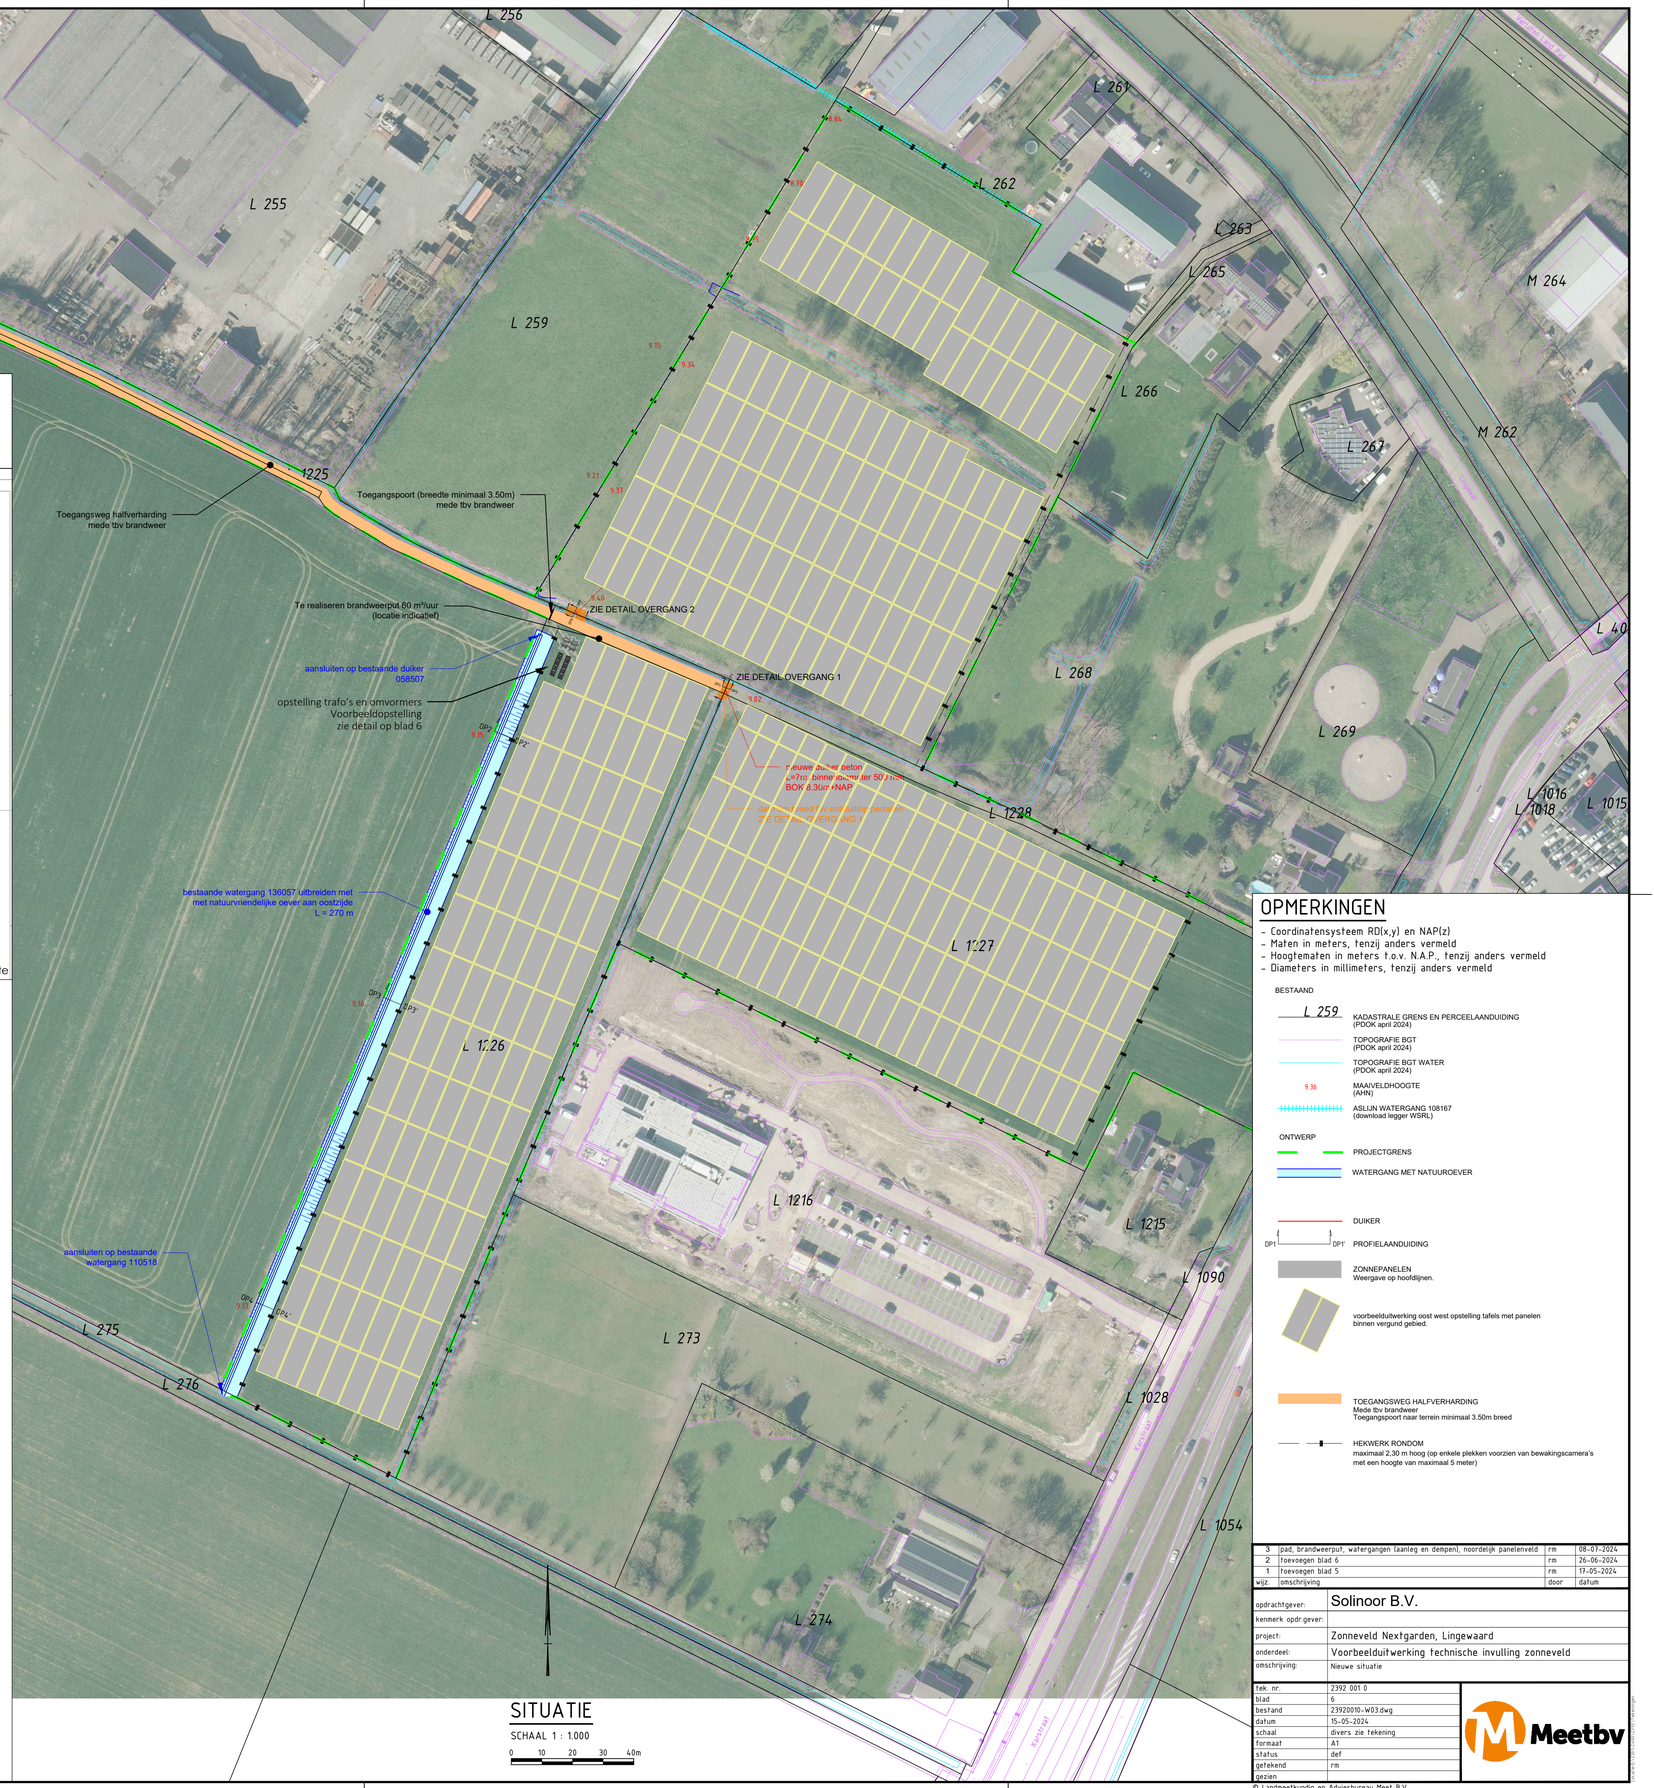

SITUATIE

SCHAAL 1 : 1.000

0 10 20 30 40m

OPMERKINGEN

- Coordinatensysteem RD(x,y) en NAP(z)
- Maten in meters, tenzij anders vermeld
- Hoogtematen in meters t.o.v. N.A.P., tenzij anders vermeld
- Diameters in millimeters, tenzij anders vermeld

BESTAAND

- L 259 — KADASTRALE GRENS EN PERCEELAANDUIDING (PDOK april 2024)
- TOPOGRAFIE BGT (PDOK april 2024)
- TOPOGRAFIE BGT WATER (PDOK april 2024)
- 9.36 — MAAIVELDHOOGTE (AHN)
- ASLIJN WATERGANG 108167 (download legger WSRL)

ONTWERP

- PROJECTGRENS
- WATERGANG MET NATUUROEVER
- DUIKER
- DP1 DP1' — PROFIELAANDUIDING
- ZONNEPANELEN Weergave op hoofdlijnen.
- voorbeelduitwerking oost west opstelling tafels met panelen binnen vergund gebied.
- TOEGANGSWEG HALFVERHARDING Mede tbv brandweer Toegangspoort naar terrein minimaal 3.50m breed
- HEKWERK RONDOM maximaal 2.30 m hoog (op enkele plekken voorzien van bewakingscamera's met een hoogte van maximaal 5 meter)

wijz.	omschrijving	door	datum
3	pad, brandweerput, watergangen (aanleg en dempen), noordelijk panelenveld	rm	08-07-2024
2	toevoegen blad 6	rm	26-06-2024
1	toevoegen blad 5	rm	17-05-2024

opdrachtgever:	Solinoor B.V.
kenmerk opdr.gever:	
project:	Zonneveld Nextgarden, Lingewaard
onderdeel:	Voorbeelduitwerking technische invulling zonneveld
omschrijving:	Nieuwe situatie

tek. nr.	2392 001 0
blad	6
bestand	2392001O-W03.dwg
datum	15-05-2024
schaal	divers zie tekening
formaat	A1
status	def
getekend	rm
gezien	

Meetbv

© Landmeetkundig en Adviesbureau Meet B.V.