


Locatie 1: Lus Mosbroekseweg (schaal 1:100)

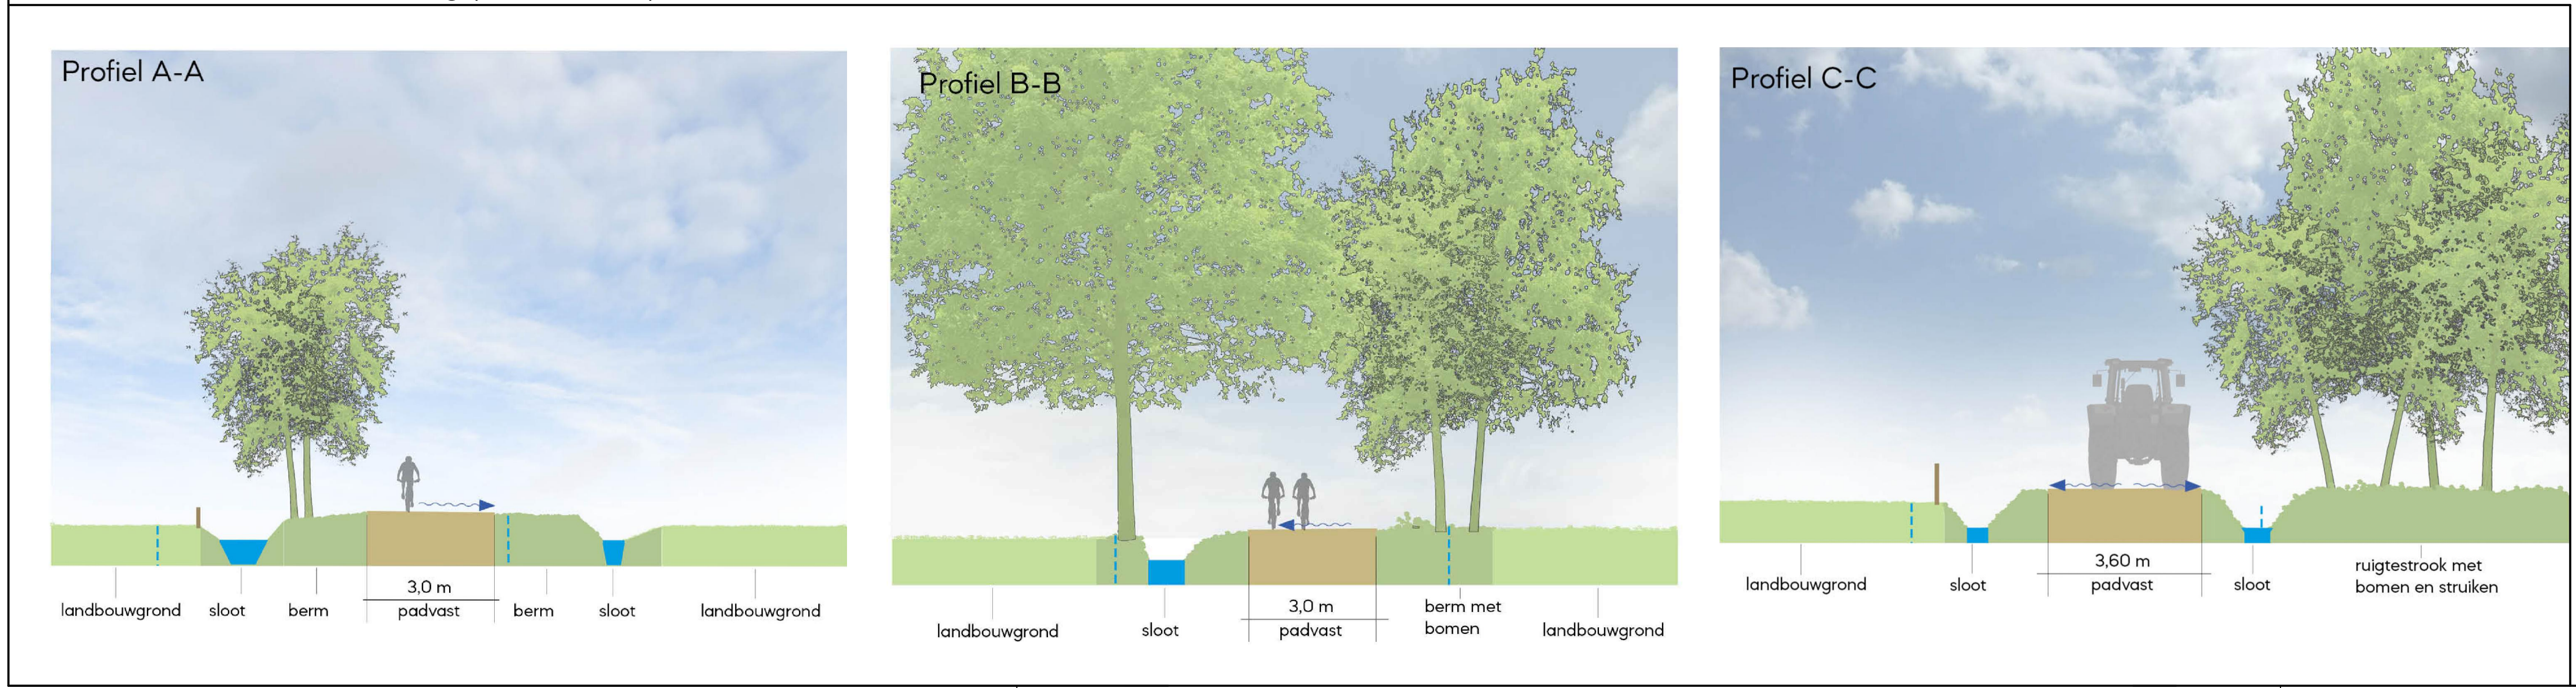

Legenda

- Asfalt (baan - bestaand)
- Asfalt (baan - nieuw - zwart)
- Halfverharding - Achterhoekse Padvast
- Graasbetongtegels - 40 x 60 cm
- Groenak - kruidenmengsel
- Watergang
- Kadastrale grens
- Toekomstige kadastrale grens
- Nieuwe hoogte
- +19.13
- Nieuwe boom - soorten naar te bepalen

RA+ ingenieurs

Opdrachtgever: **Gemeente Waalre**

Project: **Aanleg recreatieve fietspaden te Waalre**

Onderaand: **Voorlopig ontwerp (definitief)**

Locatie: **Mosbroekseweg**

Revisie: C
 Status: 100
 Projectnr.: 23083.1
 Tekeningnr.: 23083.1 E.18 V01
 Datum: 16-10-2024
 Formaat: A2
 Blad: 1 van 1
 Getekend: L.G.
 Gek.: N.D.

Verstoring: 23083.1 E.18 V01
 Totaal: 01-C (g)

Verstoring: 23083.1 E.18 V01
 Totaal: 01-C (g)